



TABELA DE ESQUADRIAS

| COD | TIPO                      | LARGURA | ALTURA | PARAPEITO | MATERIAL | QTD |
|-----|---------------------------|---------|--------|-----------|----------|-----|
| J1  | Janela basculante         | 200     | 60     | 150       | Ferro    | 4   |
| J2  | Janela de correr 4 folhas | 200     | 90     | 120       | Ferro    | 6   |
| J3  | Janela basculante         | 100     | 100    | 110       | Ferro    | 1   |
| J4  | Janela de correr 2 folhas | 100     | 120    | 90        | Ferro    | 2   |
| J5  | Janela basculante         | 80      | 50     | 160       | Ferro    | 1   |
| J6  | Janela de correr 4 folhas | 200     | 120    | 90        | Ferro    | 2   |
| P1  | Porta de abrir            | 90      | 210    | -         | Madeira  | 2   |
| P2  | Porta de abrir            | 80      | 210    | -         | Madeira  | 6   |


- PAREDE A CONSTRUIR
- PAREDE EXISTENTE
- PAREDE A DEMOLIR

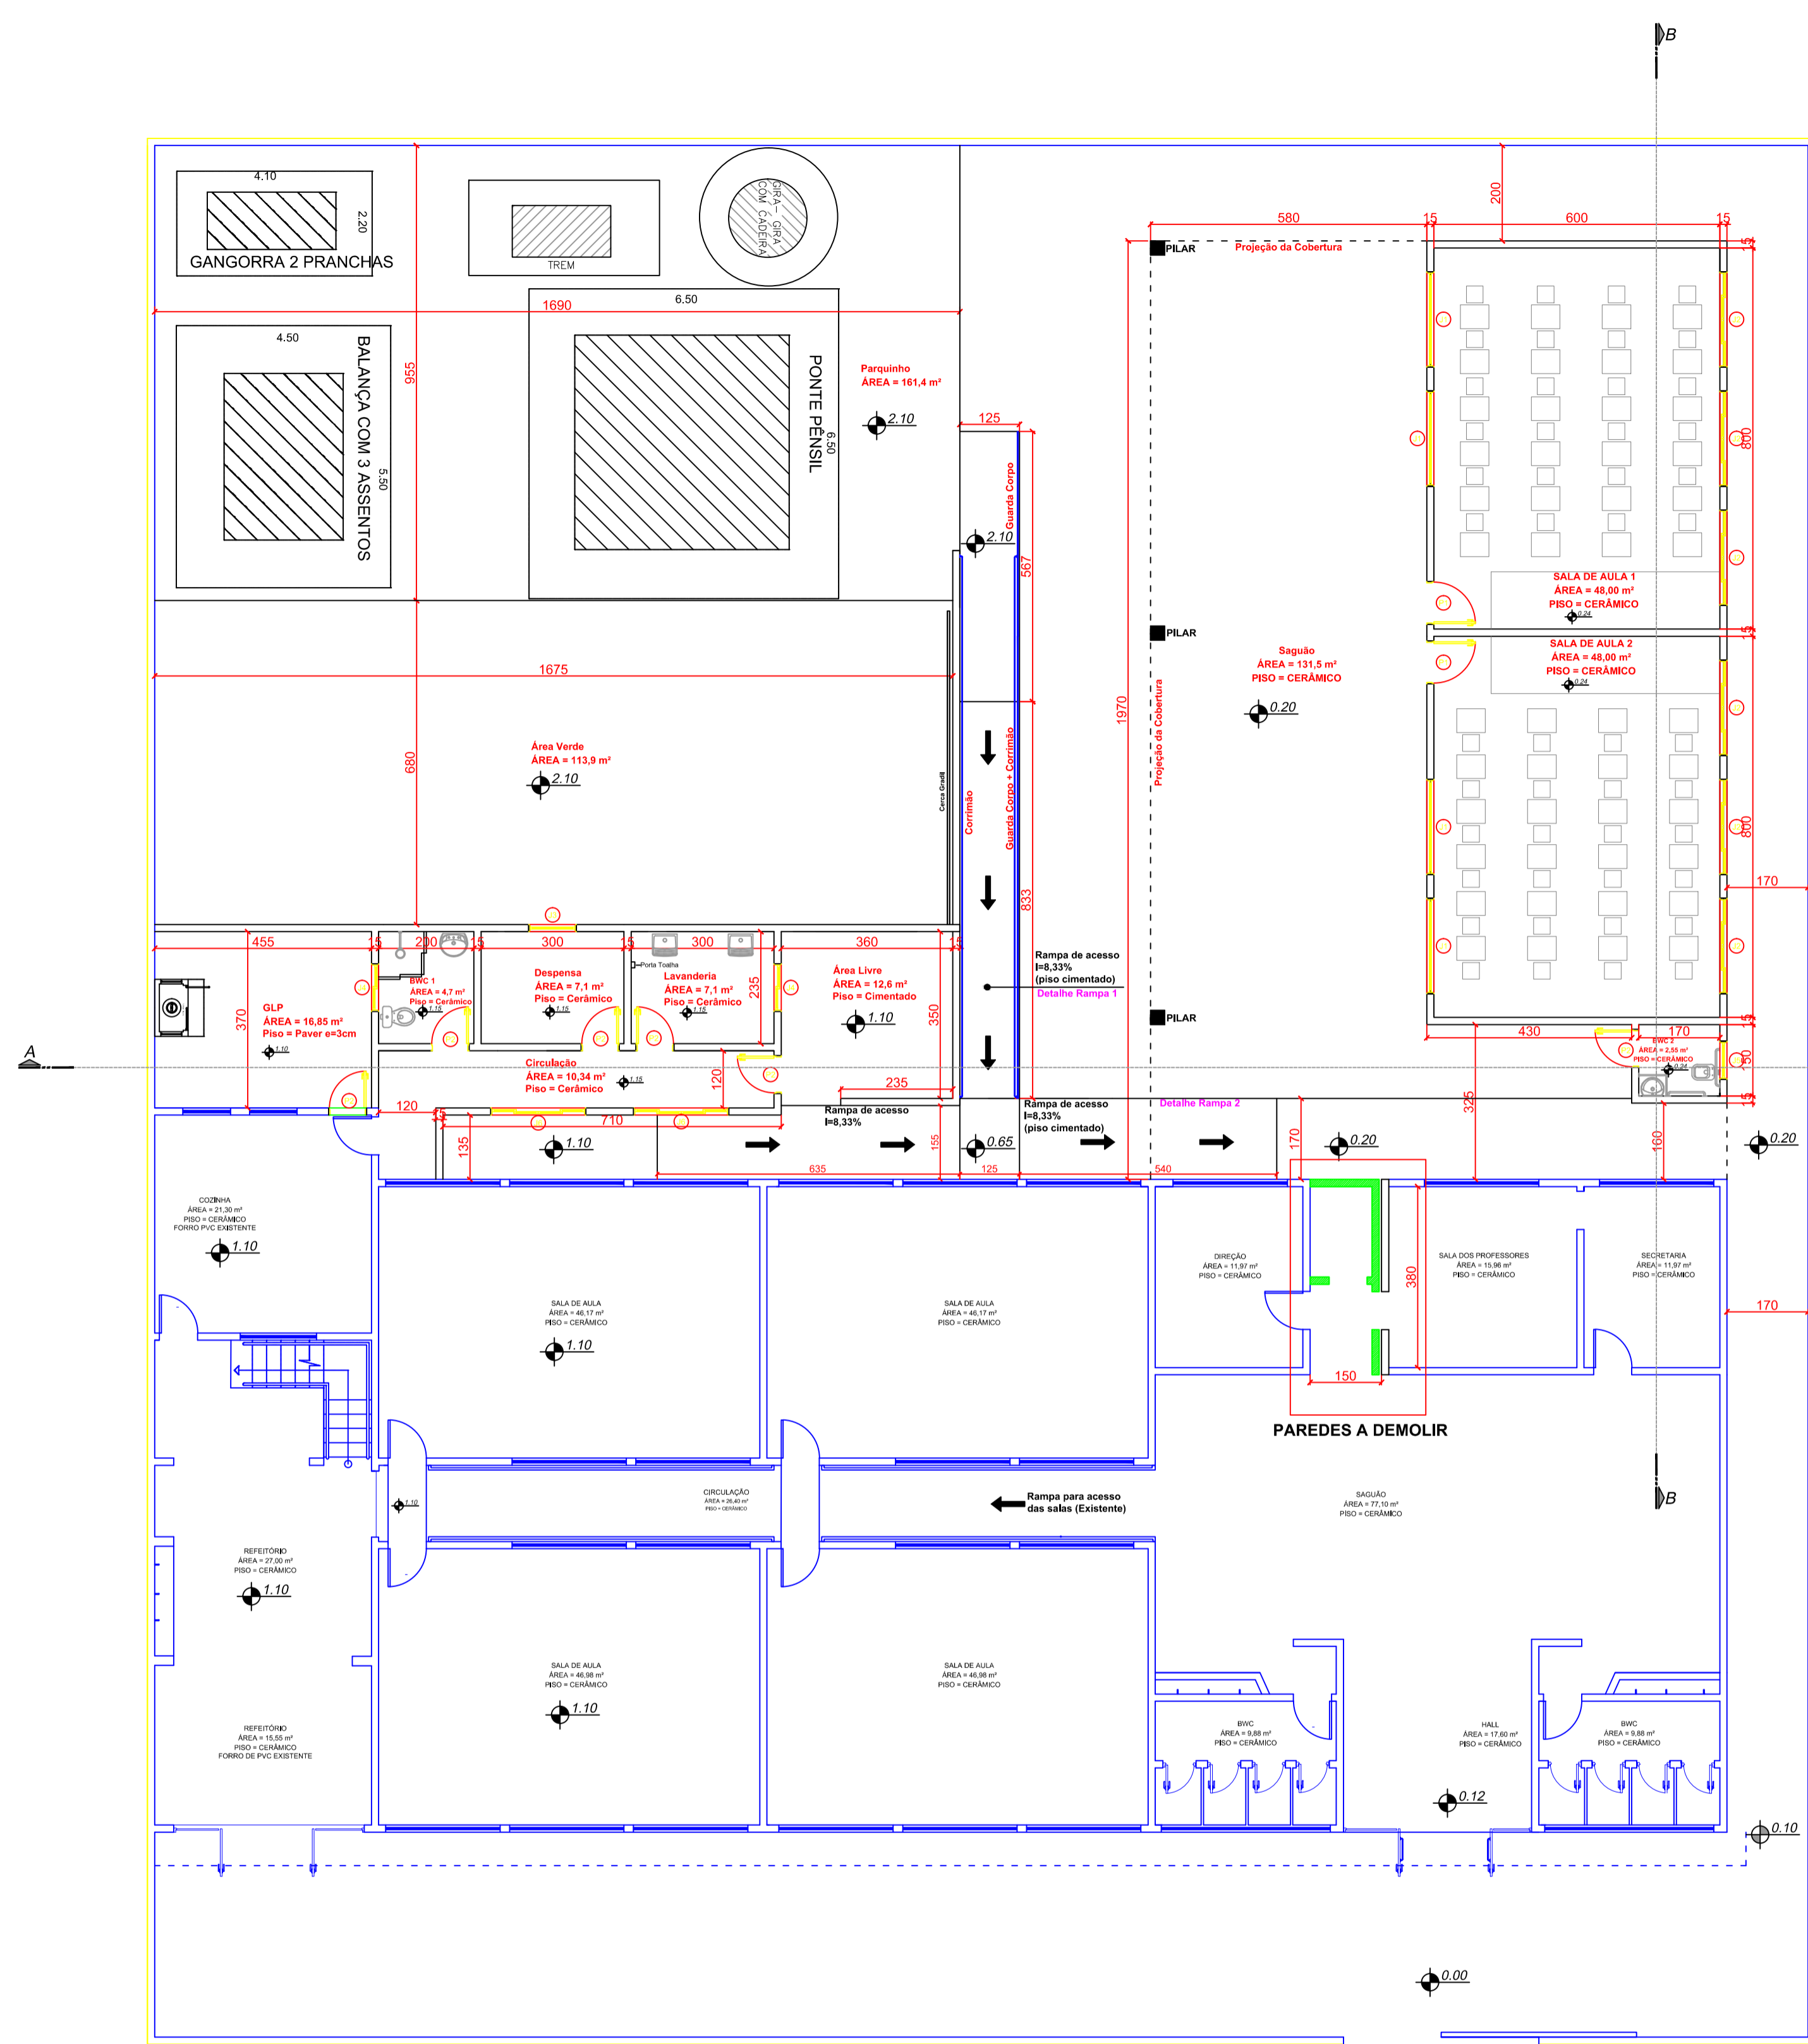


PLANTA BAIXA  
Esc. 1:100

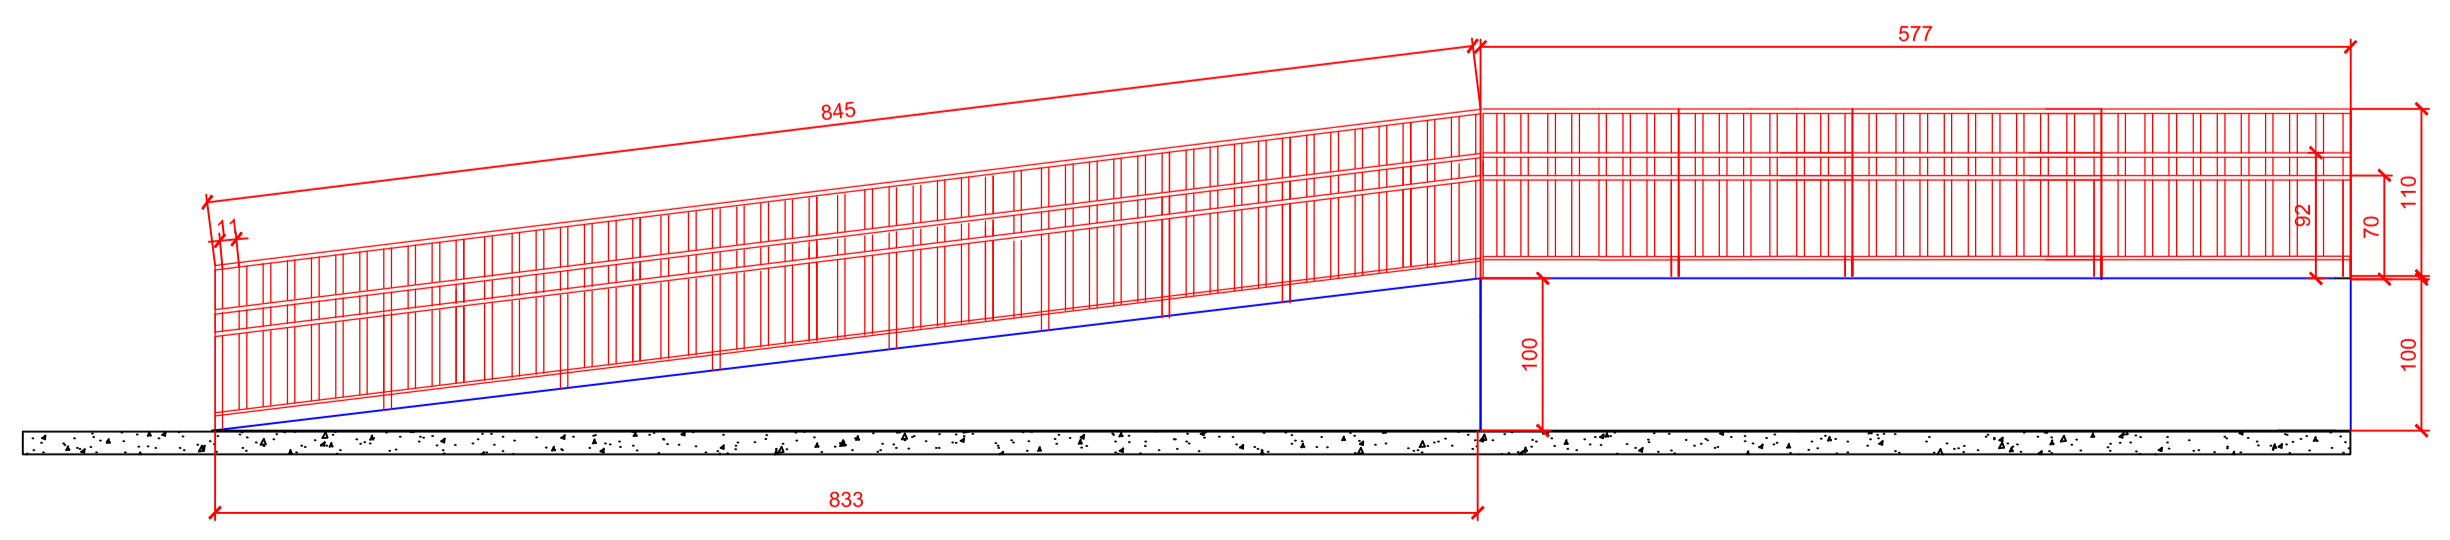



DETALHE RAMPA 1

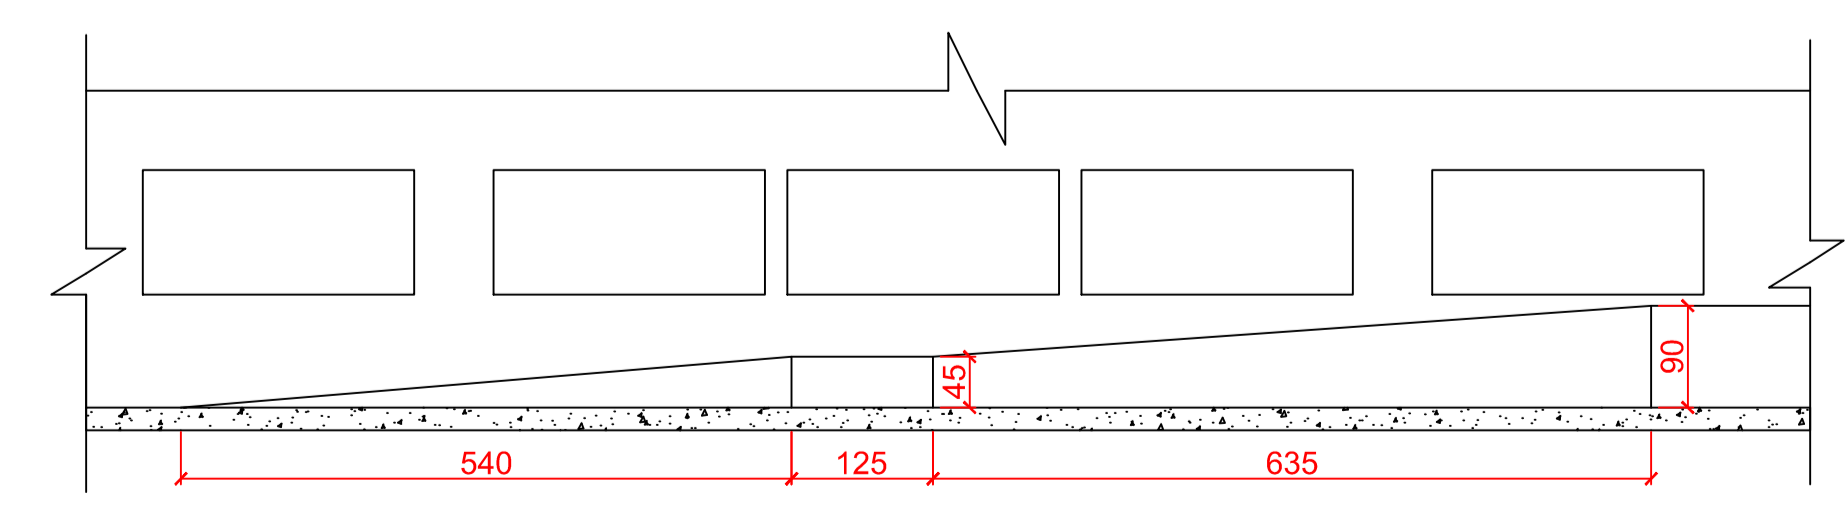


DETALHE RAMPA 2

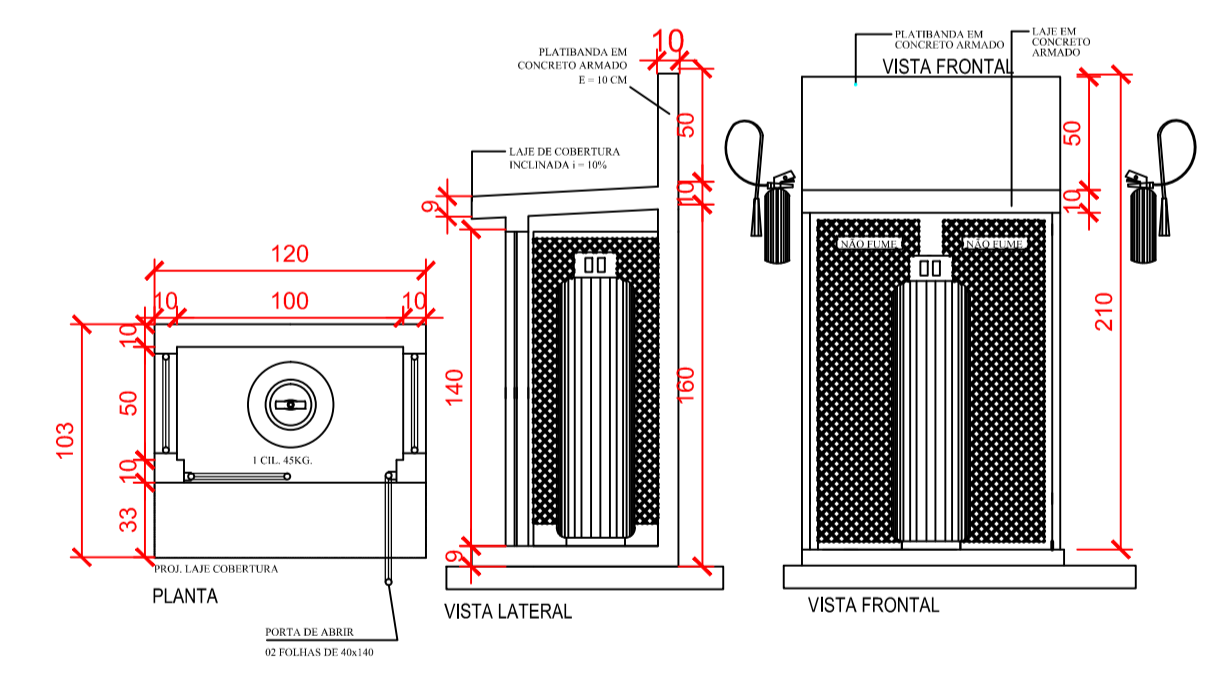

CENTRAL GLP 01 P45  
ESCALA 1:20

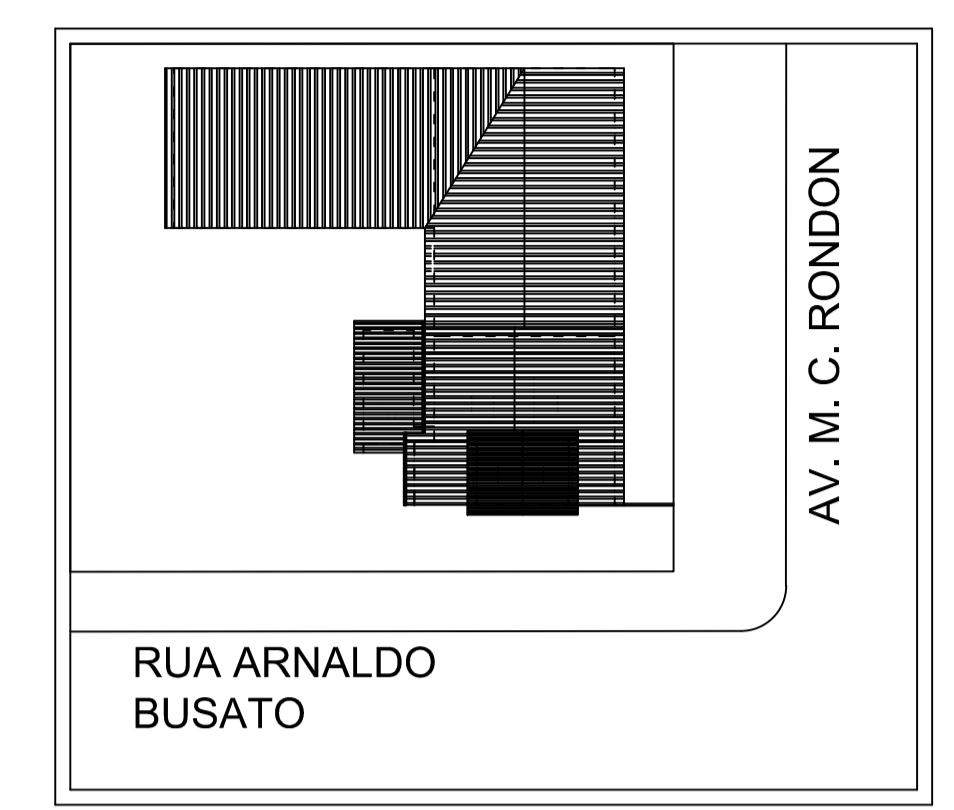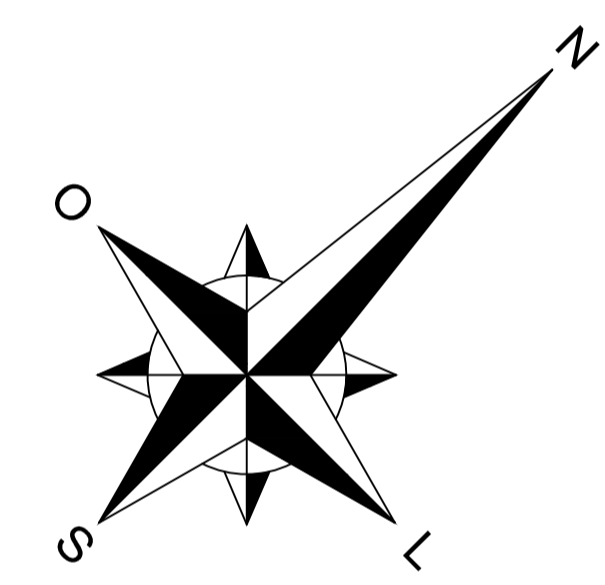

PLANTA BAIXA DE LOCAÇÃO  
Esc. SEM ESCALA

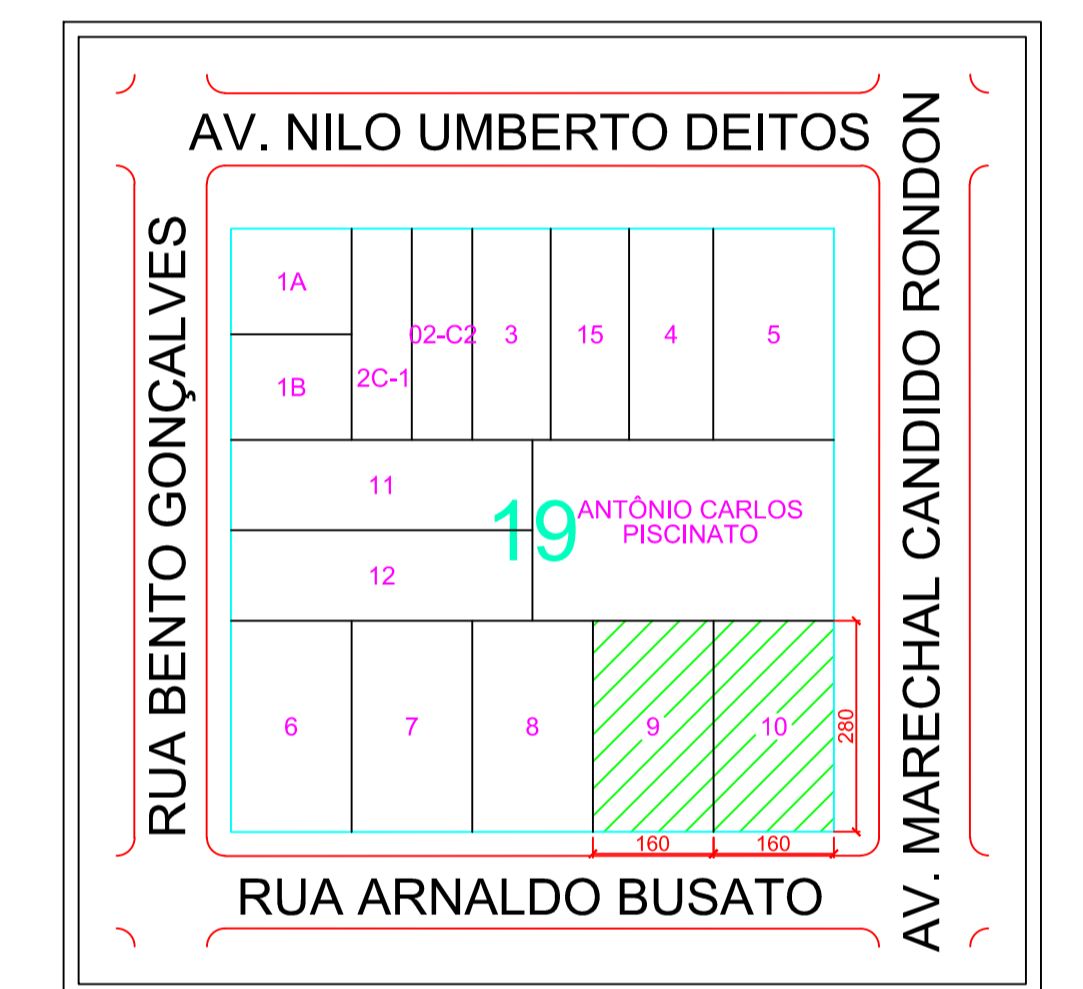

PLANTA BAIXA DE IMPLANTAÇÃO  
Esc. SEM ESCALA

| ESTATÍSTICA       |            |
|-------------------|------------|
| ÁREA DO TERRENO:  | 1400,00 m2 |
| ÁREA EXISTENTE:   | 461,5 m2   |
| ÁREA A CONSTRUIR: | 273,4 m2   |
| ÁREA TOTAL:       | 734,9 m2   |

| APROVAÇÃO PÚBLICA        |  |
|--------------------------|--|
| PROJETO ARQUITETÔNICO    |  |
| OBRA:                    | AMPLIAÇÃO E REFORMA CEMEI SÃO FRANCISCO DE ASSIS                                   |
| PROPRIETÁRIO:            | MUNICÍPIO DE CÉU AZUL  |
| RESP. TÉCNICO - PROJETO: | João Yasuji Sakai  |
| PROPRIETÁRIO:            | MUNICÍPIO DE CÉU AZUL  |
| DESENHO:                 | WILLIAN GROTTO   |
| DATA:                    | OUT/2017   |
| ESCALA:                  | INDICADA   |
| FRANCHA:                 | 01/03  |
| ENDEREÇO OBRA:           | AV. MARECHAL CANDIDO RONDON ESQ. C/ RUA ARNALDO BUSATO, Quadra Nº 19, Lotes 9 e 10 |
| CONTEÚDO:                | PLANTA BAIXA - LOCAÇÃO - IMPLANTAÇÃO - DETALHES                                    |

A APROVAÇÃO DO PRESENTE PROJETO PELA PREFEITURA NÃO RECONHECE A PROPRIEDADE DO IMÓVEL.