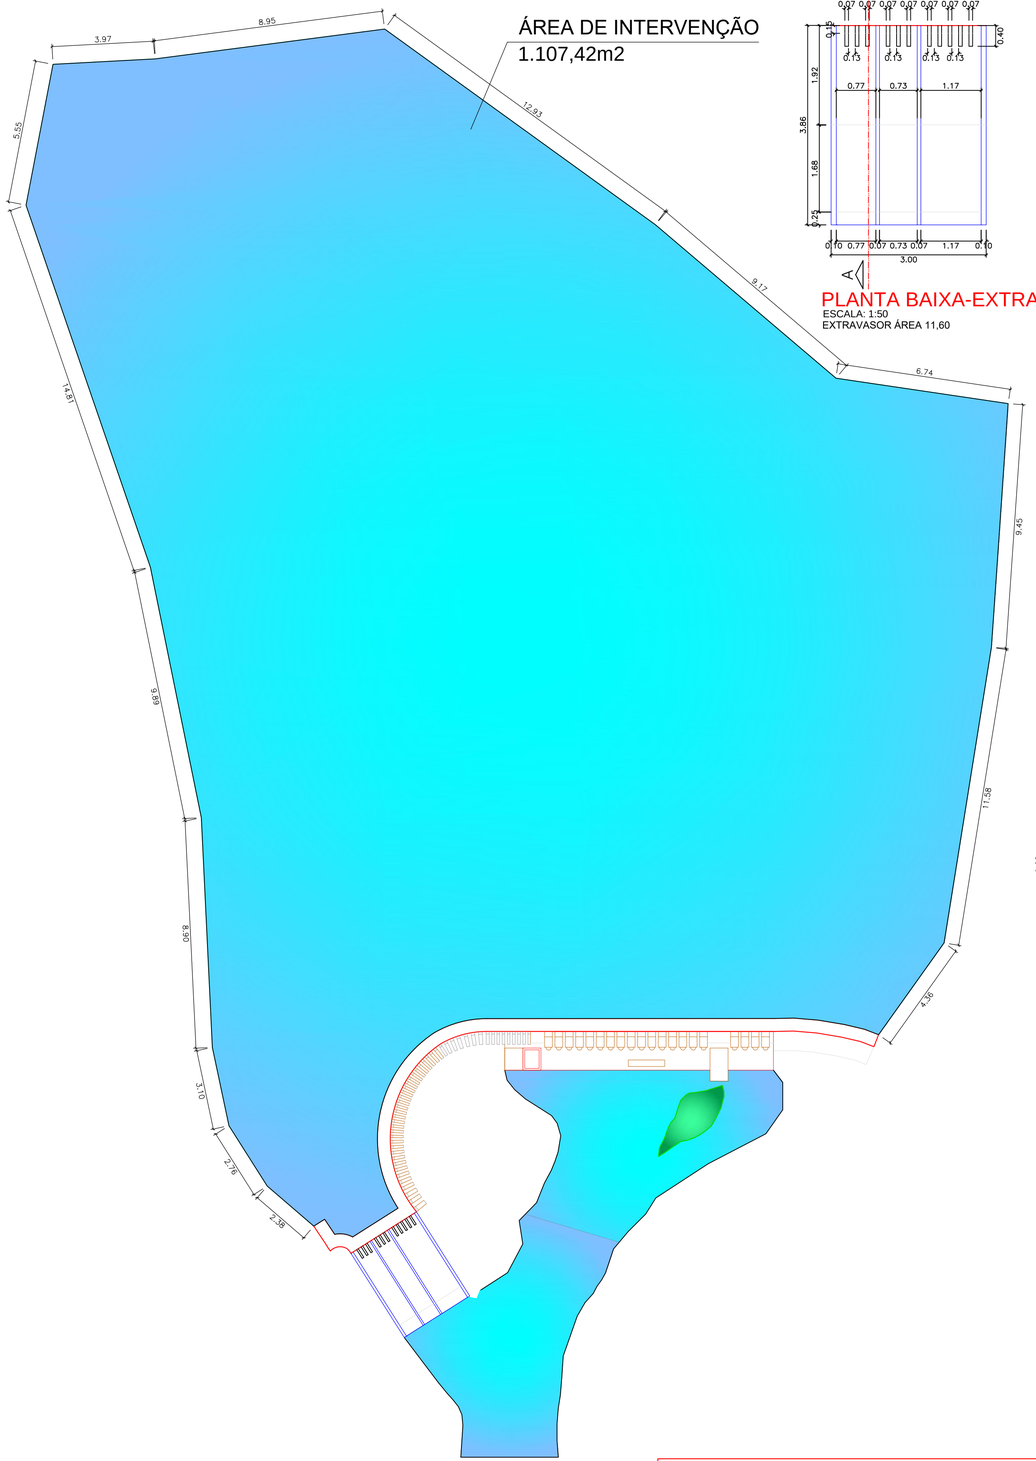

ÁREA DE INTERVENÇÃO
1.107,42m2

IMPLANTAÇÃO E LOCALIZAÇÃO
ESCALA: 1:100

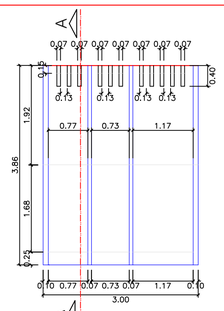

PLANTA BAIXA-EXTRAVASOR
ESCALA: 1:50
EXTRAVASOR ÁREA 11,60

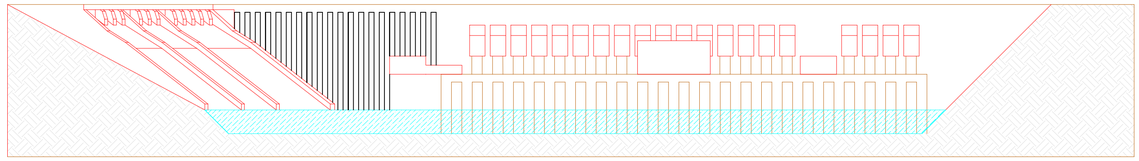

VISTA FRONTAL
ESCALA: 1:50

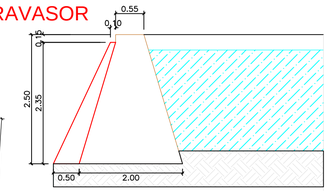

DETALHE COLUNAS
ESCALA: 1:50

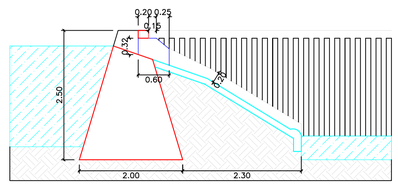

CORTE AA-EXTRAVASOR
ESCALA: 1:50

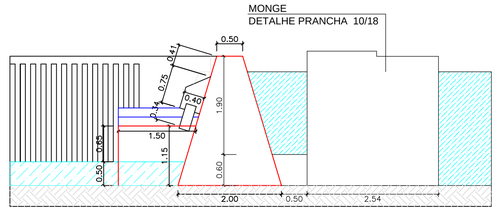

CORTE BB-BARRAGEM
ESCALA: 1:50

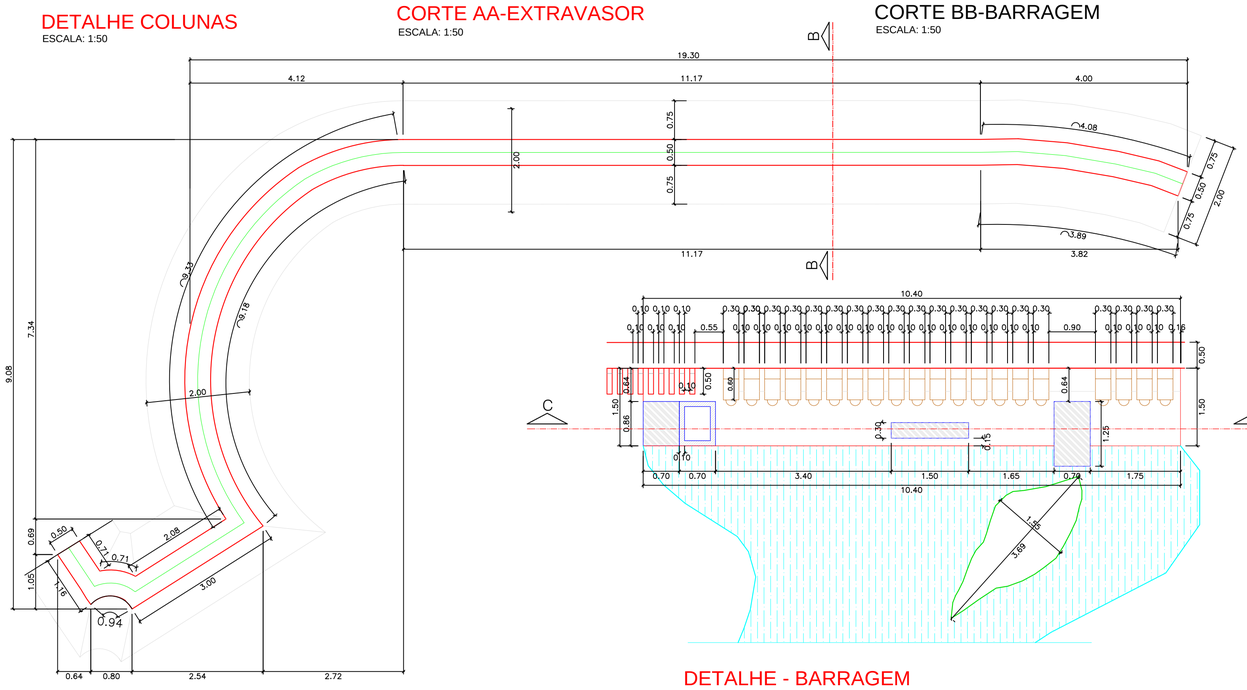

PLANTA BAIXA-BARRAGEM
ESCALA: 1:50

DETALHE - BARRAGEM
ESCALA: 1:50

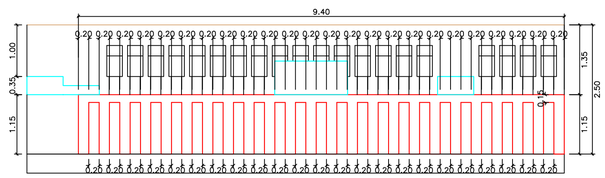

CORTE CC - BARRAGEM
ESCALA: 1:50

Demap Topografia
MILTON KULCHESKI
FONE: 045 3267-1444
9 9982 5036
demaptopografia@hotmail.com
RUA MEN DE SÁ, 320
VERA CRUZ DO OESTE - PR

PROJETO ARQUITETÔNICO

Obra: PARQUE ECOLÓGICO DE CÉU AZUL

Endereço: AVENIDA NILO UMBERTO DEITOS, MUNÍCIPIO DE CÉU AZUL–PR

Conteúdo: BARRAGEM DO LAGO DO PARQUE ECOLÓGICO
PLANTA BAIXA BARRAGEM, DETALHES, CORTES, IMPLANTAÇÃO, LOCALIZAÇÃO
PLANTA BAIXA EXTRAVASOR, DETALHES COLUNAS

Projeto:

Resp. Técnico:

Proprietário: MUNICIPIO DE CÉU AZUL

ÁREA DA INTERVENÇÃO

Folha: 17/20

Data: MAIO/2018

Escala: INDICADA