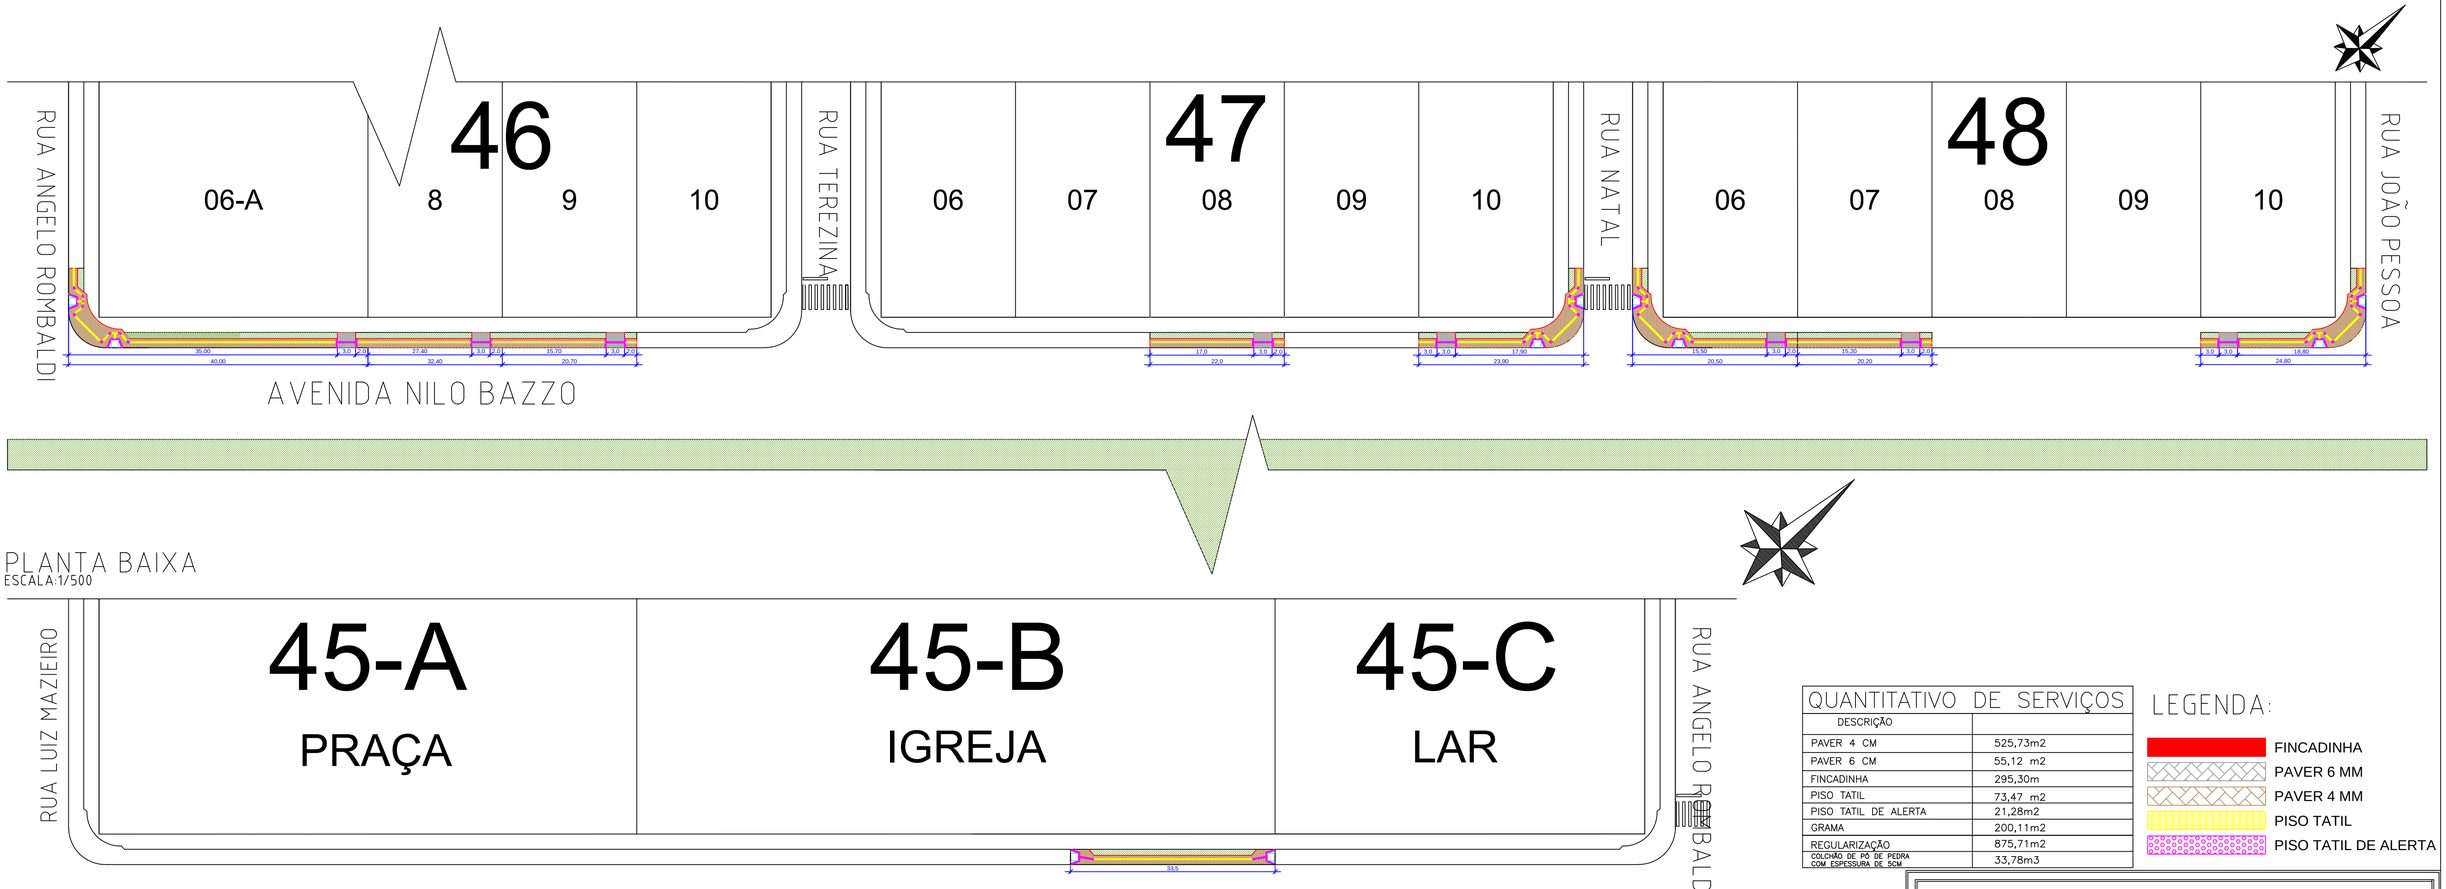

PLANTA BAIXA
ESCALA:1/500

PLANTA BAIXA
ESCALA:1/500

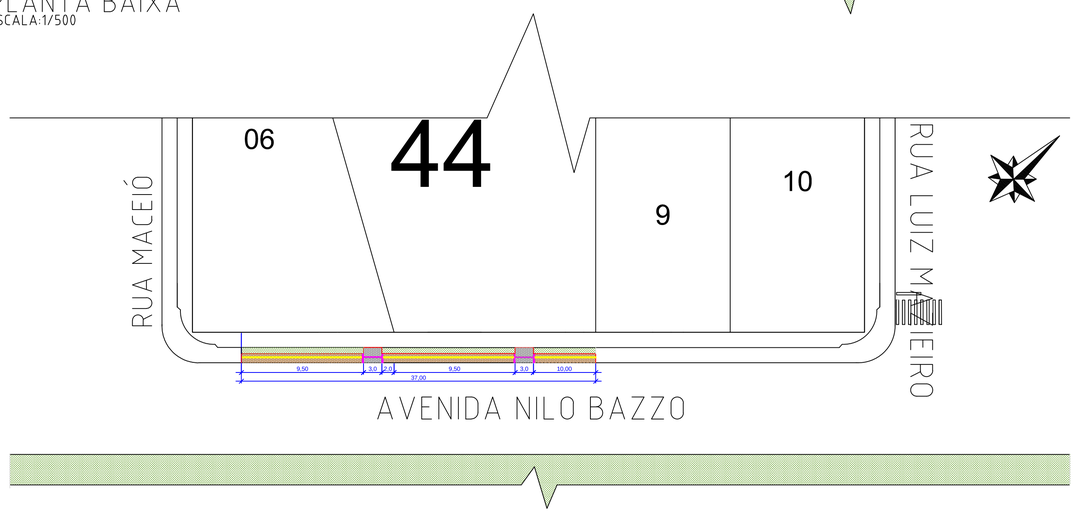

PLANTA BAIXA
ESCALA:1/500

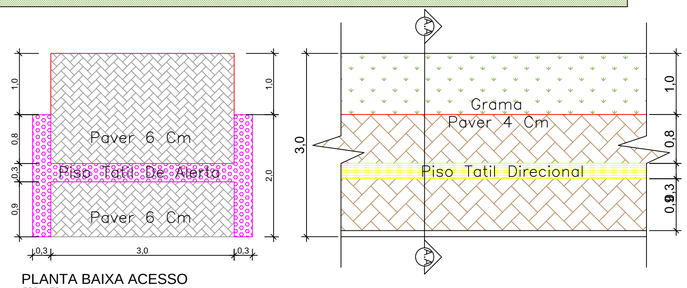

PLANTA BAIXA ACESSO
ESC.: 1/50

PLANTA BAIXA
ESC.: 1/50

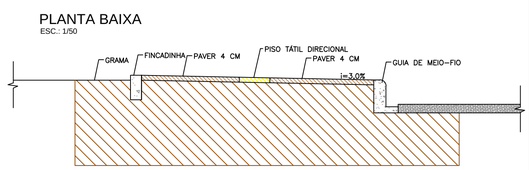

CORTE TRANSVERSAL A-A- CALÇADA
ESC.: 1/25

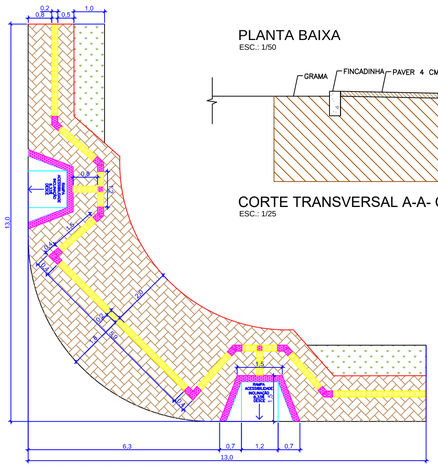

PLANTA BAIXA ESQUINAS
ESCALA:1/500

QUANTITATIVO DE SERVIÇOS

DESCRIÇÃO	
PAVER 4 CM	525,73m2
PAVER 6 CM	55,12 m2
FINCADINHA	295,30m
PISO TATIL	73,47 m2
PISO TATIL DE ALERTA	21,28m2
GRAMA	200,11m2
REGULARIZAÇÃO	875,71m2
COLCHÃO DE PÓ DE PEDRA COM ESPESSURA DE 5CM	33,78m3

LEGENDA:

- FINCADINHA
- PAVER 6 MM
- PAVER 4 MM
- PISO TATIL
- PISO TATIL DE ALERTA

PROJETO TÉCNICO

REFERÊNCIA:

OBRA: PROJETO DE CALÇADAS — LOTE 02

LOCAL: AVENIDA NILO BAZZO (ENTRE RUA MACEIÓ E RUA JOÃO PESSOA TRECHO 2)

PROPR.: PREFEITURA MUNICIPAL DE CÉU AZUL-PR

PRANCHA: 01/01

PROJETO:

ENG.° JOÃO YASUJI SAKAI
CREA PR-21.735-D

SITUAÇÃO:

RESP. TÉCNICO:

PROPRIETÁRIO:

PREFEITURA DO MUNICÍPIO DE CÉU AZUL-PR
CNPJ: 76206473/0001-01

ESTATÍSTICAS:

ÁREA INTERVENÇÃO 875,71M²

DATA: AGOSTO/2018

ESCALA: INDICADA

DESENHO: ALESSANDRO SANFELIZ