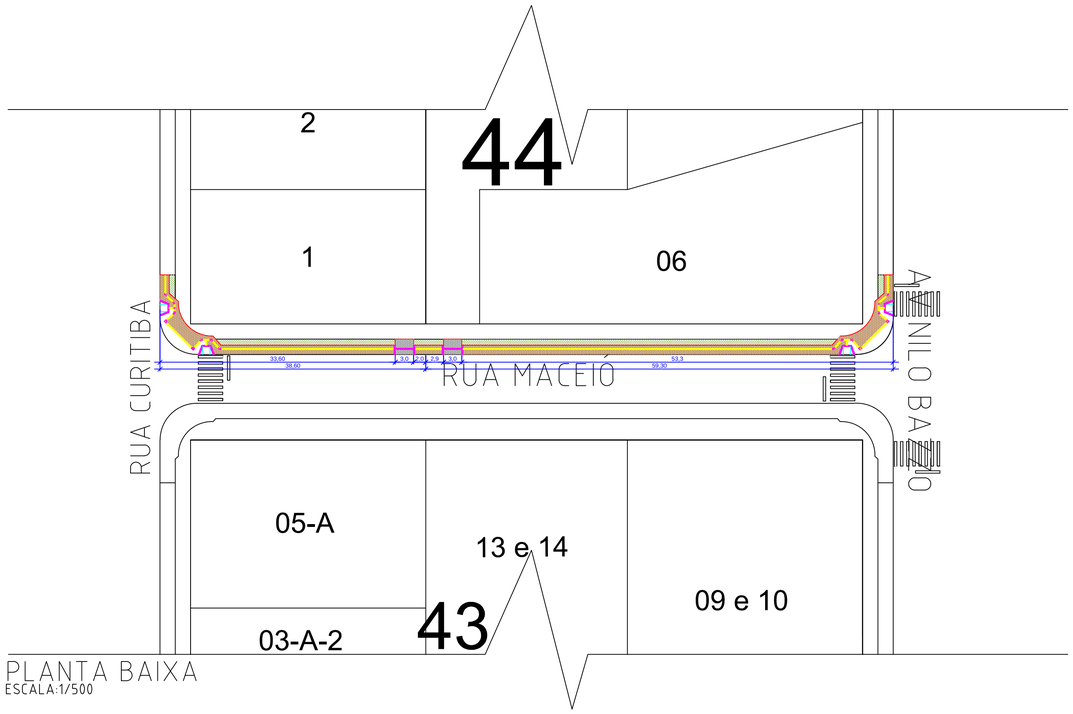

PLANTA BAIXA
ESCALA:1/500

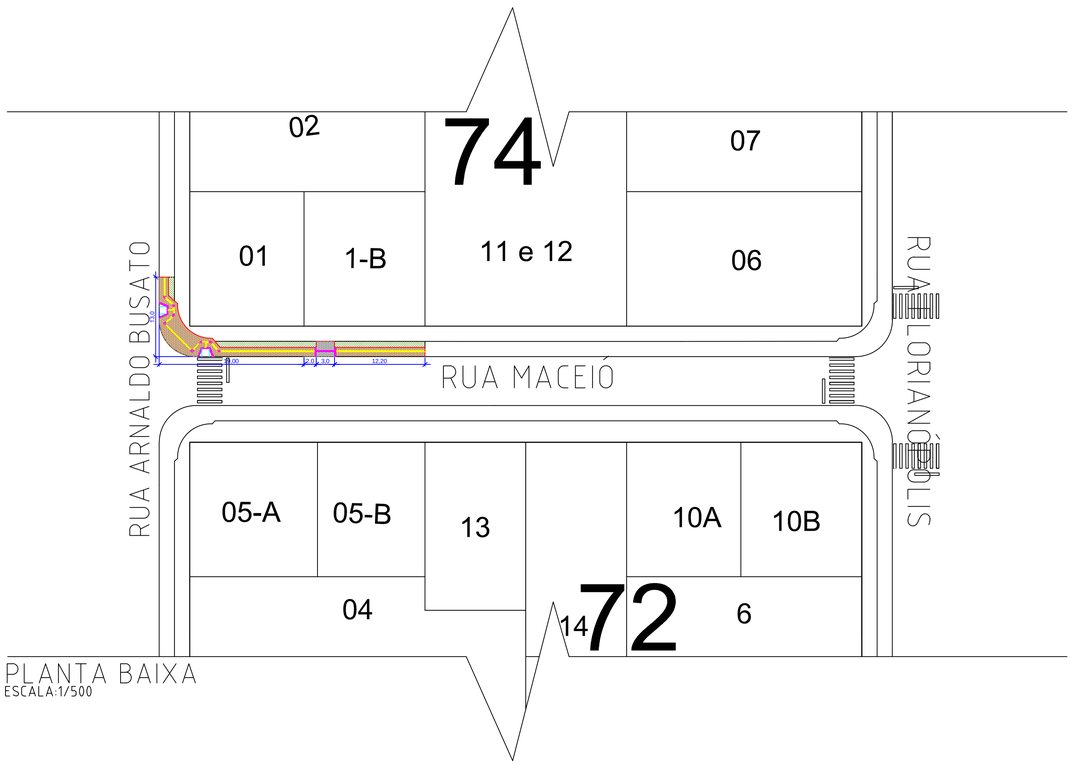

PLANTA BAIXA
ESCALA:1/500

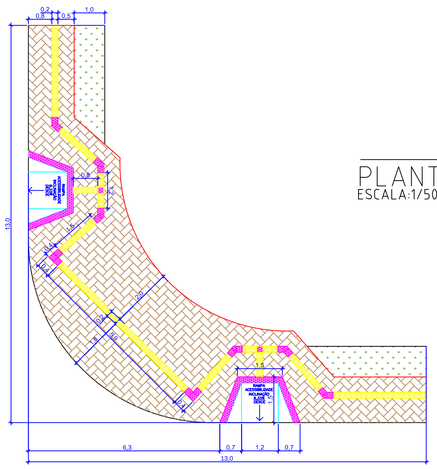

PLANTA BAIXA ESQUINAS
ESCALA:1/500

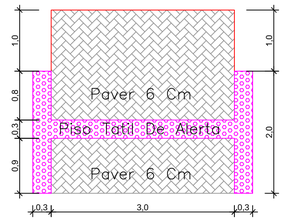

PLANTA BAIXA ACESSO
ESC.: 1/50

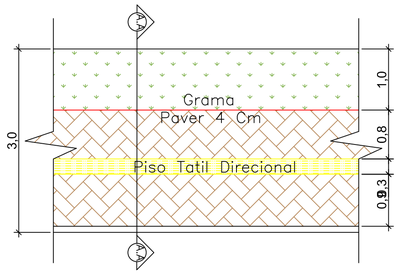

PLANTA BAIXA
ESC.: 1/50

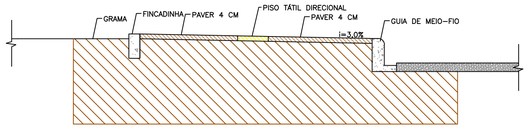

CORTE TRANSVERSAL A-A- CALÇADA
ESC.: 1/25

QUANTITATIVO DE SERVIÇOS	
DESCRIÇÃO	
PAVER 4 CM	295,74m2
PAVER 6 CM	24,30m2
FINCADINHA	164,10m
PISO TATIL	37,71m2
PISO TATIL DE ALERTA	11,46m2
GRAMA	106,80m2
REGULARIZAÇÃO	476,01m2
COLCHÃO DE PÓ DE PEDRA COM ESPESSURA DE 5CM	18,46m3

LEGENDA:

- FINCADINHA
- PAVER 6 MM
- PAVER 4 MM
- PISO TATIL
- PISO TATIL DE ALERTA

P R O J E T O T É C N I C O

REFERÊNCIA:

OBRA: PROJETO DE CALÇADAS — LOTE 02

LOCAL: RUA MACEIÓ (ENTRE AVENIDA NILO BAZZO E RUA ARNALDO BUSATO)

PROPR.: PREFEITURA MUNICIPAL DE CÉU AZUL-PR

PRANCHA: 01/01

PROJETO:

ENG.° JOÃO YASUJI SAKAI
CREA PR-21.735-D

RESP. TÉCNICO:

SITUAÇÃO:

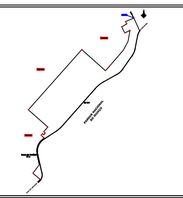

PROPRIETÁRIO:

PREFEITURA DO MUNICÍPIO DE CÉU AZUL-PR
CNPJ: 76206473/0001-01

ESTATÍSTICAS:

ÁREA INTERVENÇÃO 472,38M²

DATA: AGOSTO/2018

ESCALA: INDICADA

DESENHO: ALESSANDRO SANFELIZ