



LEGENDA


- ÁREA Á RECONSTRUIR
- ÁREA DE INTERVEÇÃO
- ÁREA EXECUTADA

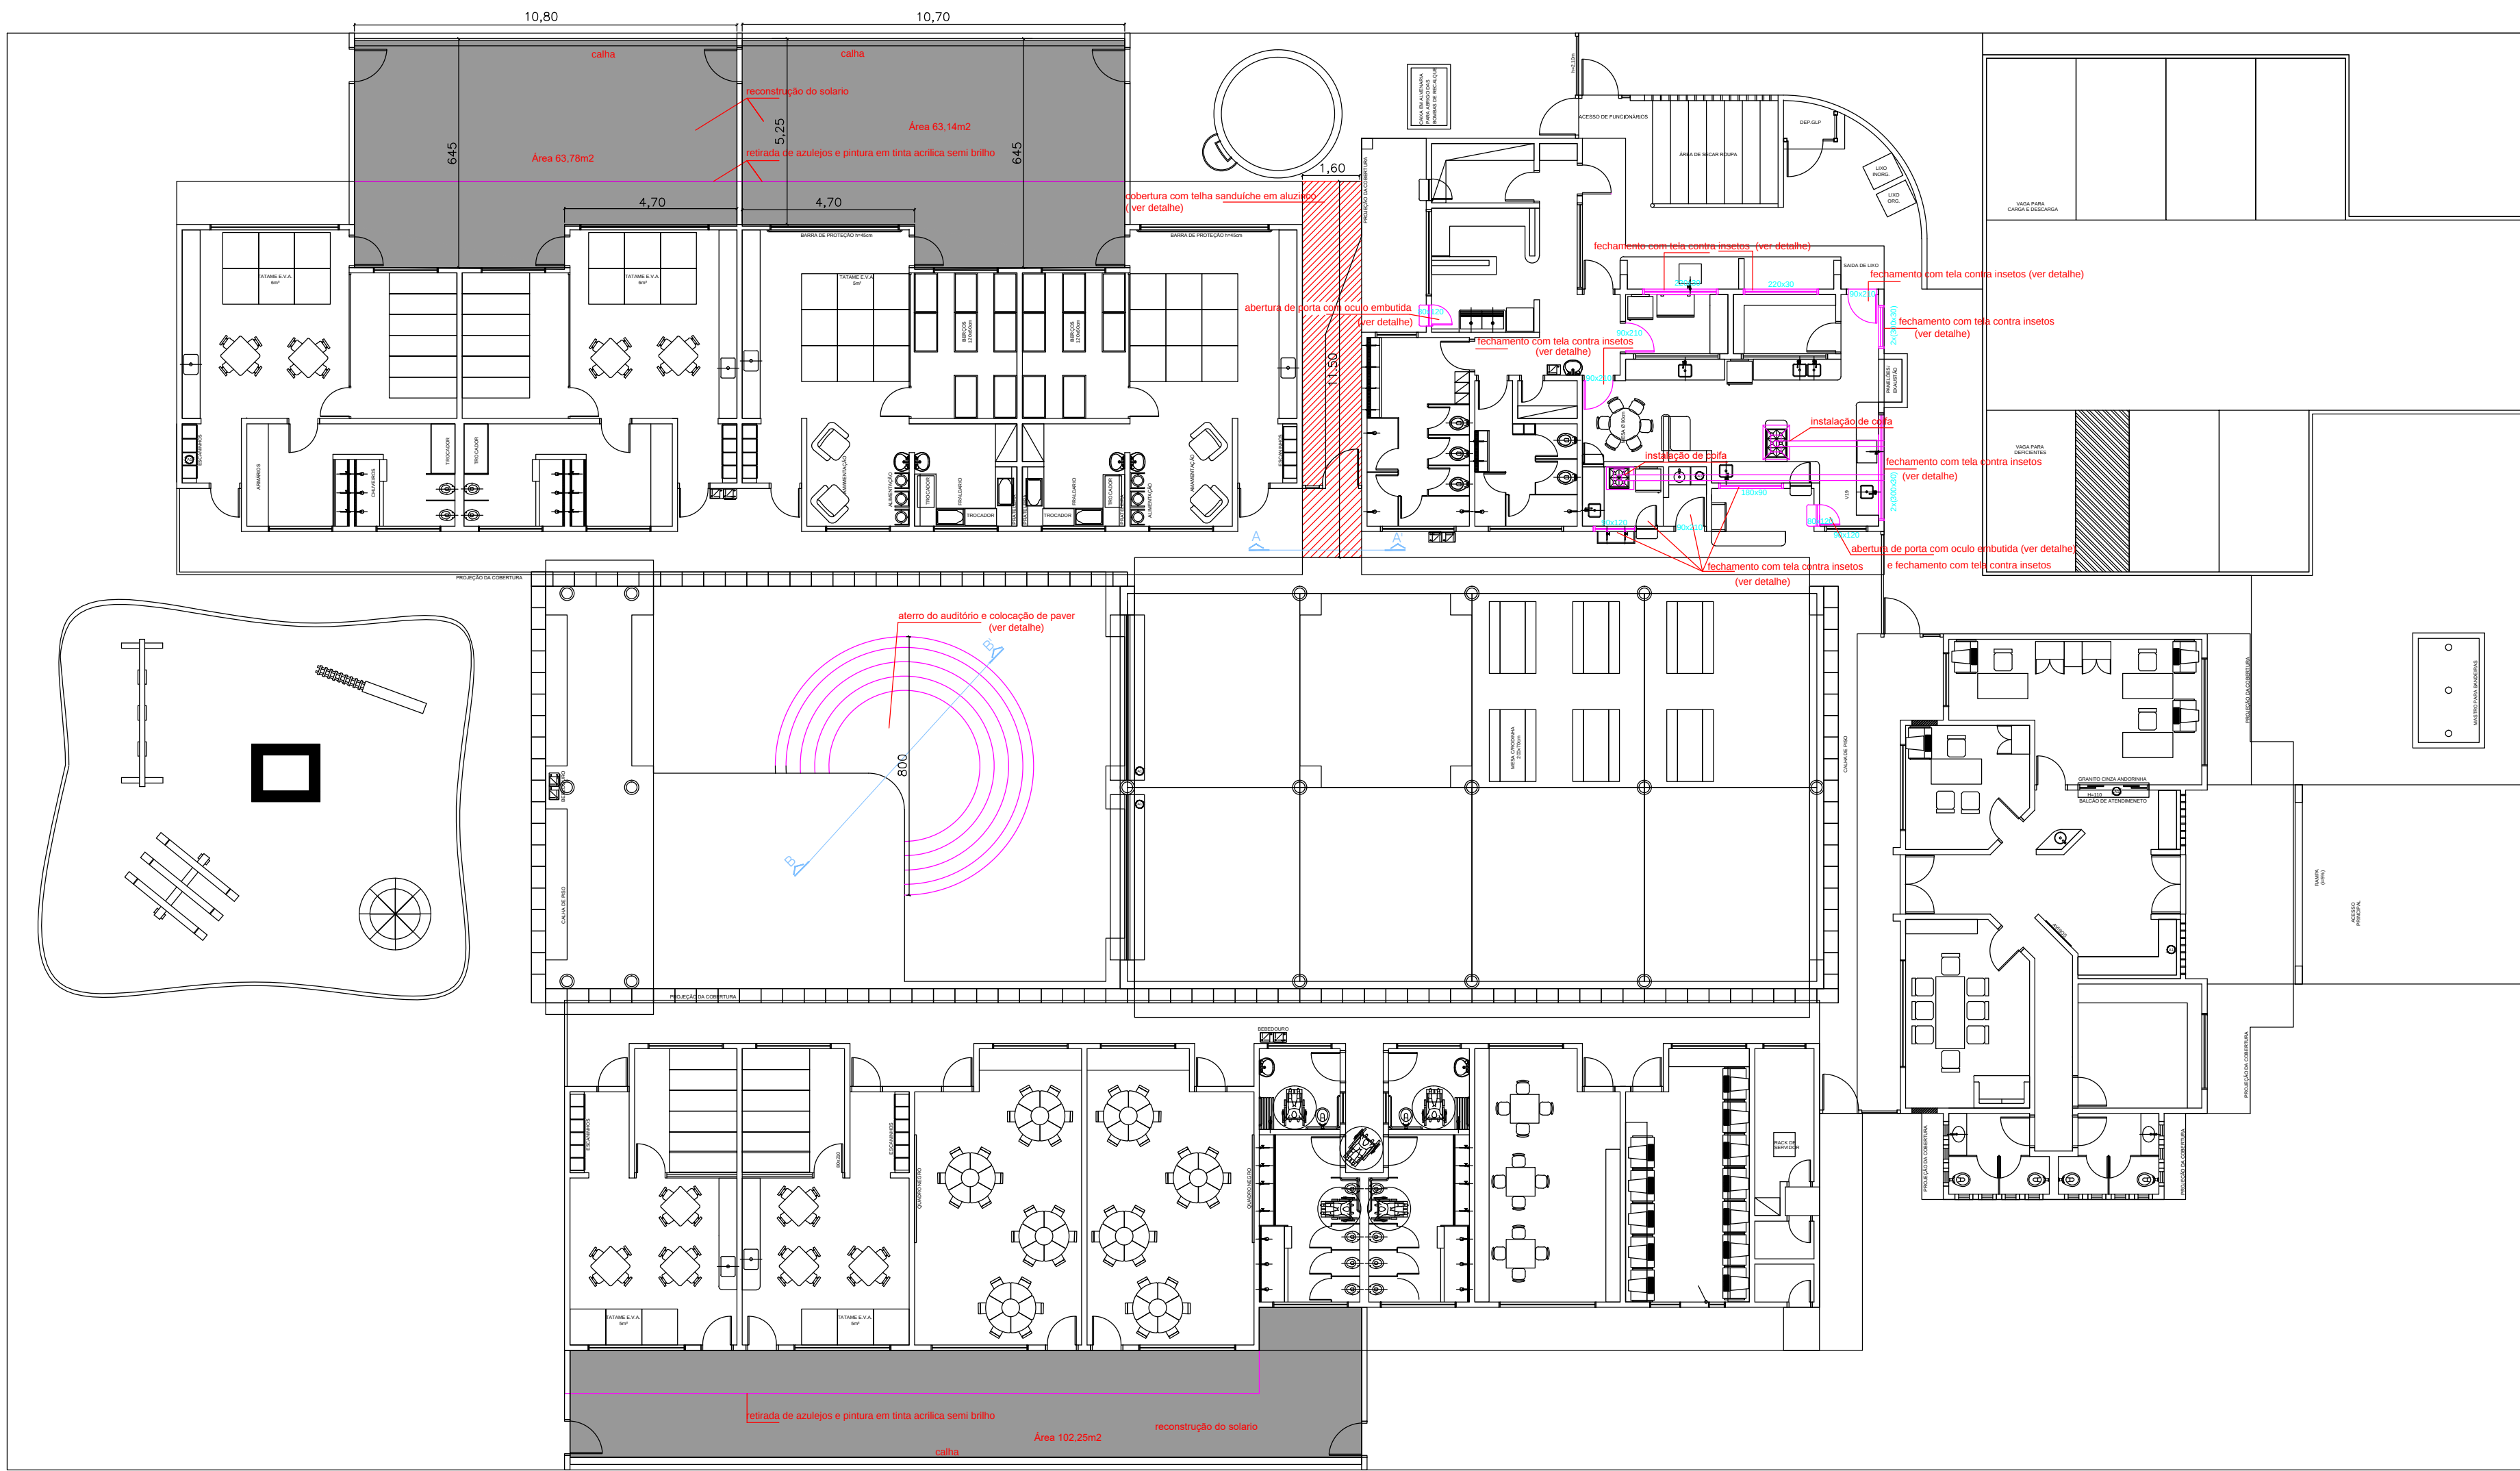



PLANTA BAIXA

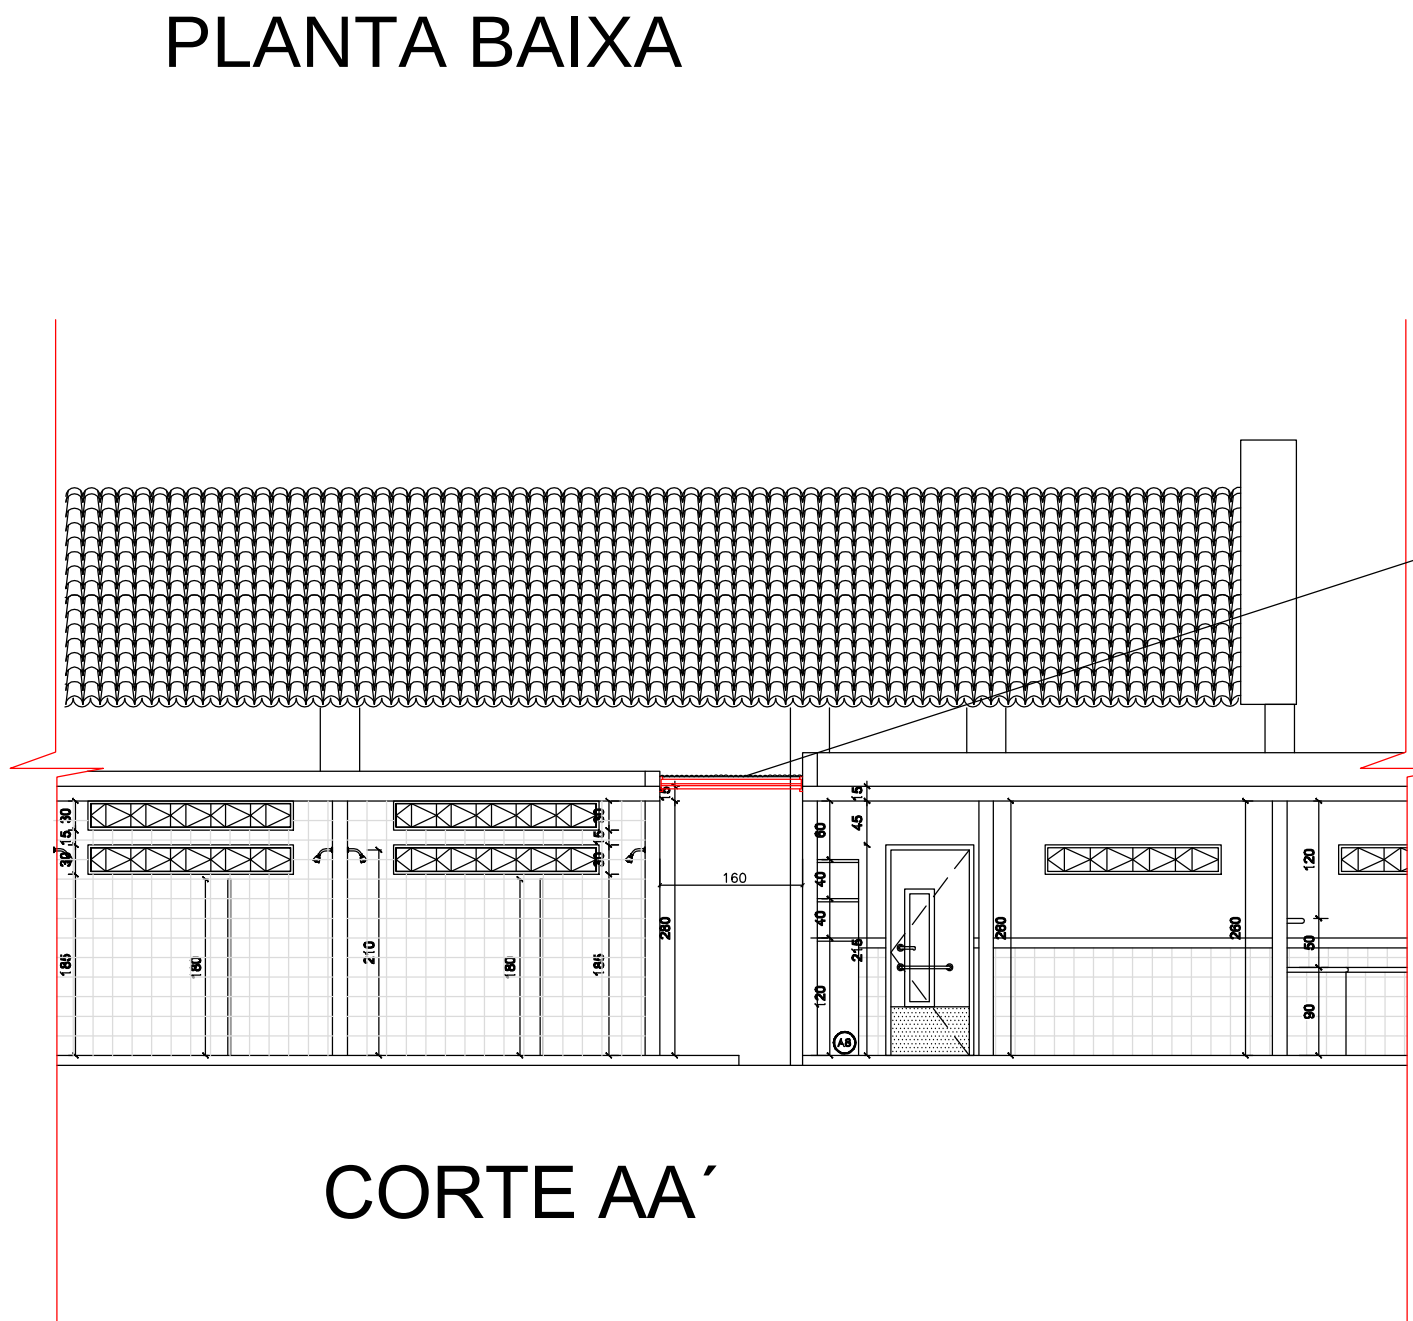

CORTE AA'

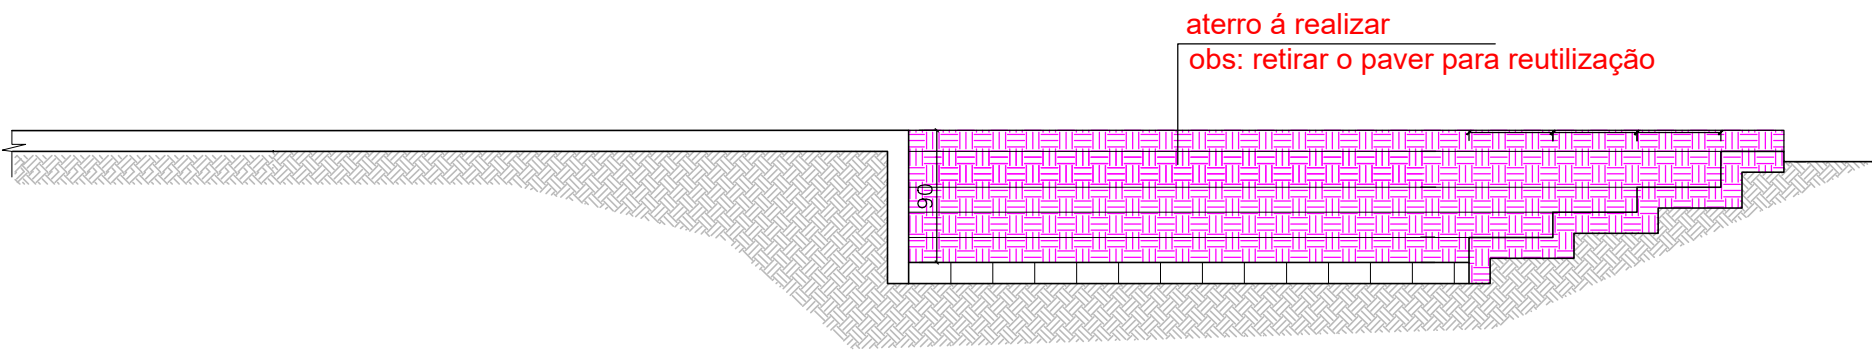

CORTE BB'

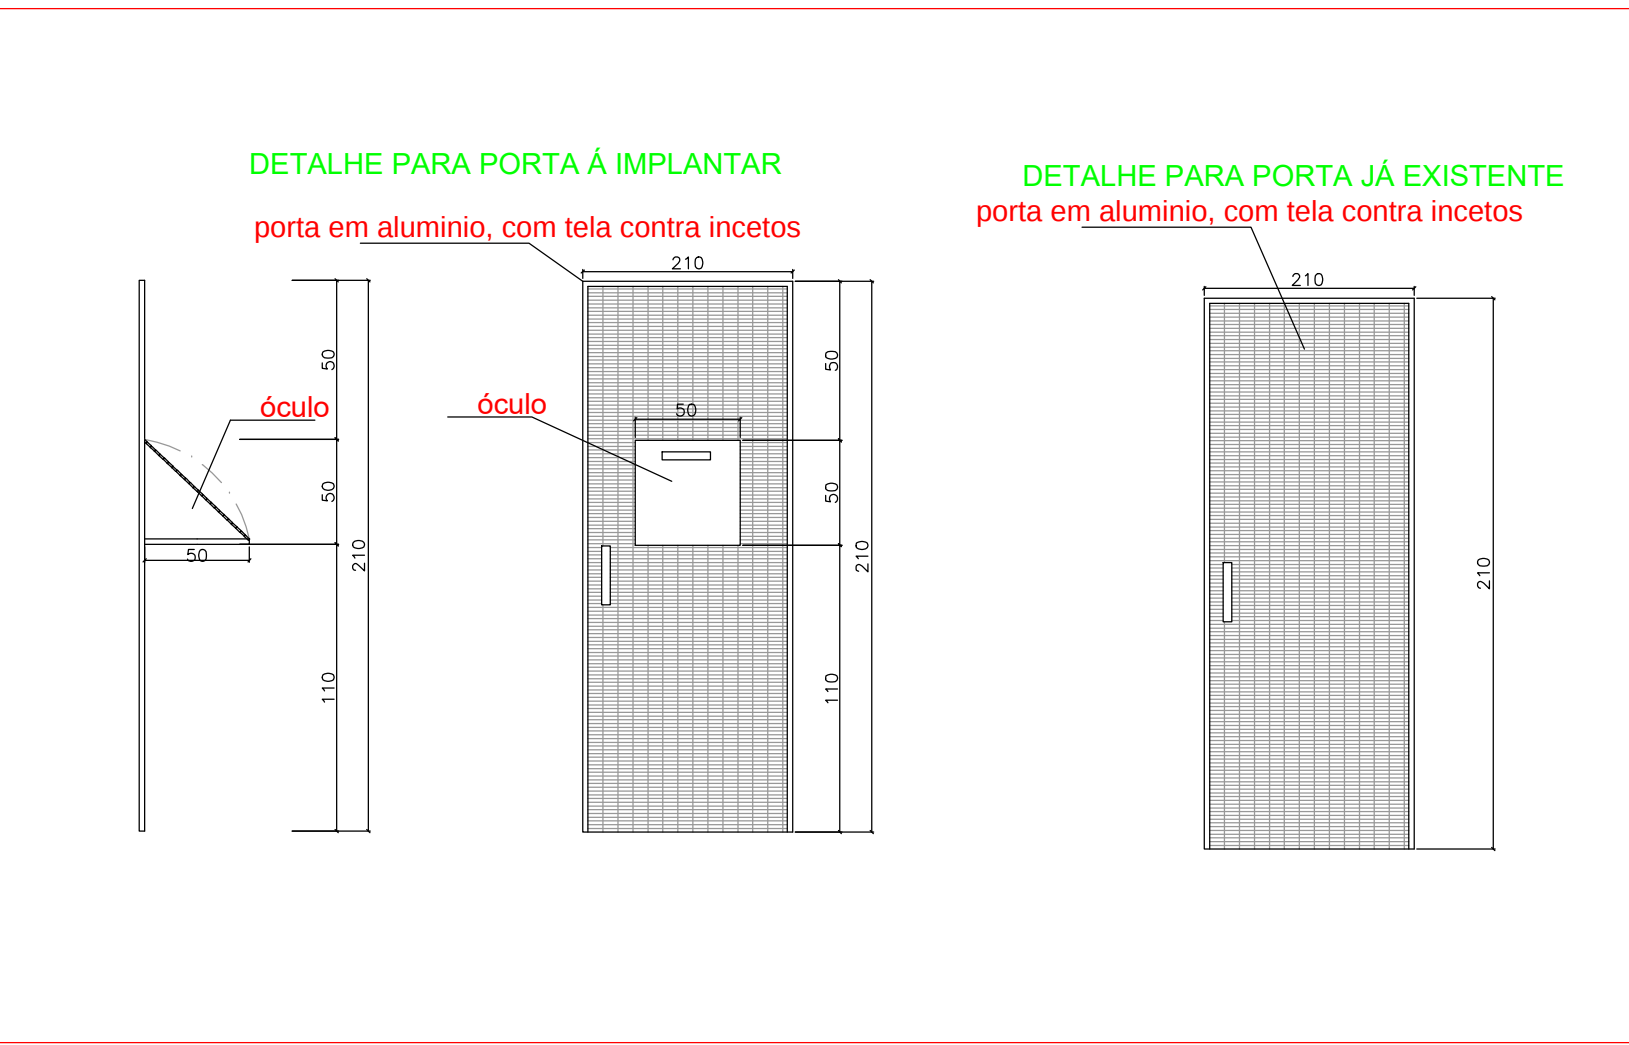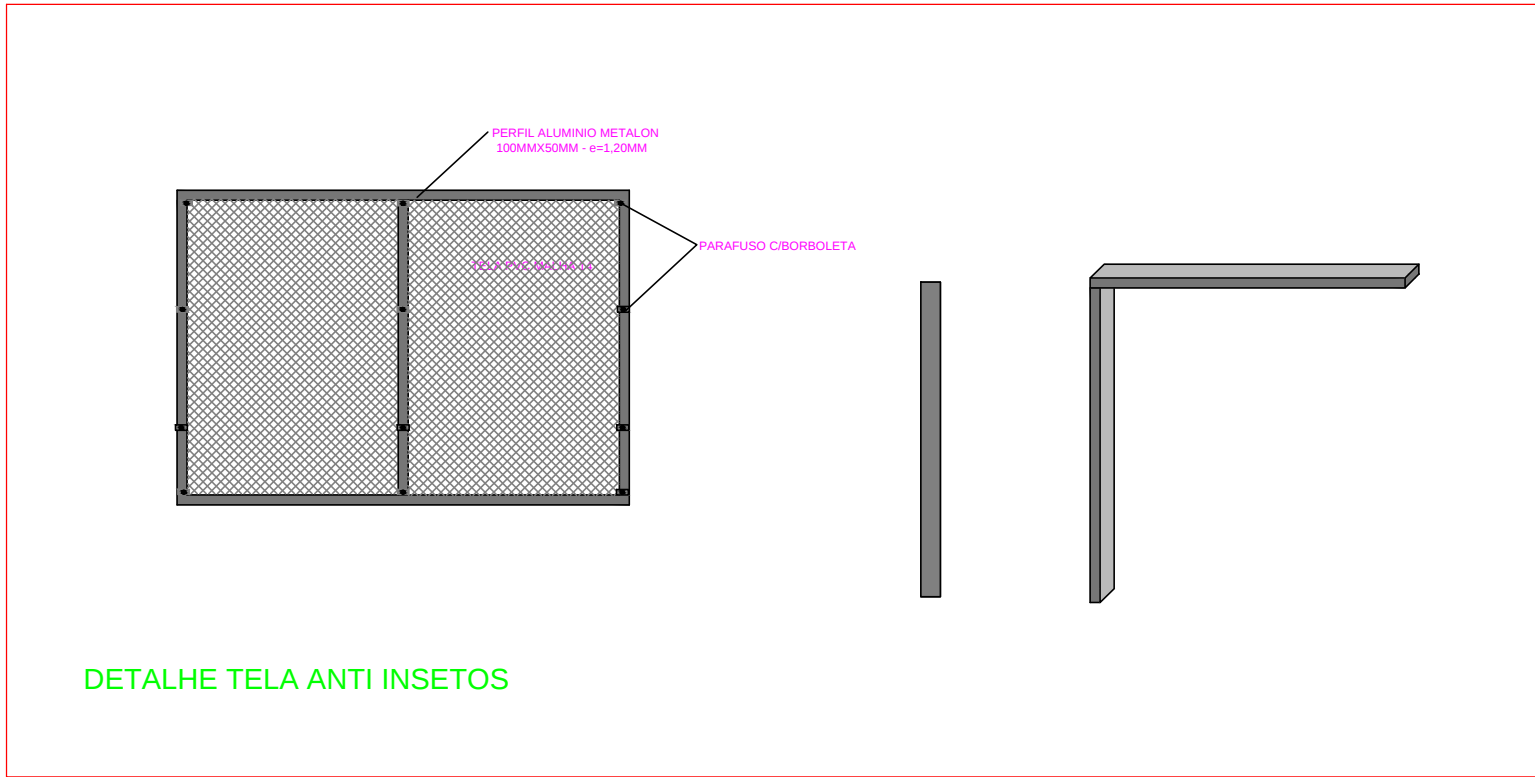

APROVAÇÕES PÚBLICAS

PROJETO ARQUITETÔNICO

OBRA: REFORMA CEMEI SANTA CLARA
LOCAL: RUA NITEROI, LOTE 150 - B - 2, BAIRRO UNIÃO
CEP 85840-000 CÉU AZUL - PR.

PRANCHA
01/02

DESENHO:
FRANCIelly MATTEI DIAS
FONE: 9962-5681

ESTATÍSTICAS:
ÁREA Á REFORMAR: 1118,48M2

PROJETO: _____

EXECUÇÃO: _____

PROPRIETÁRIO: _____
MUNICÍPIO DE CÉU AZUL
CNPJ: 76.206.473.0001/01