


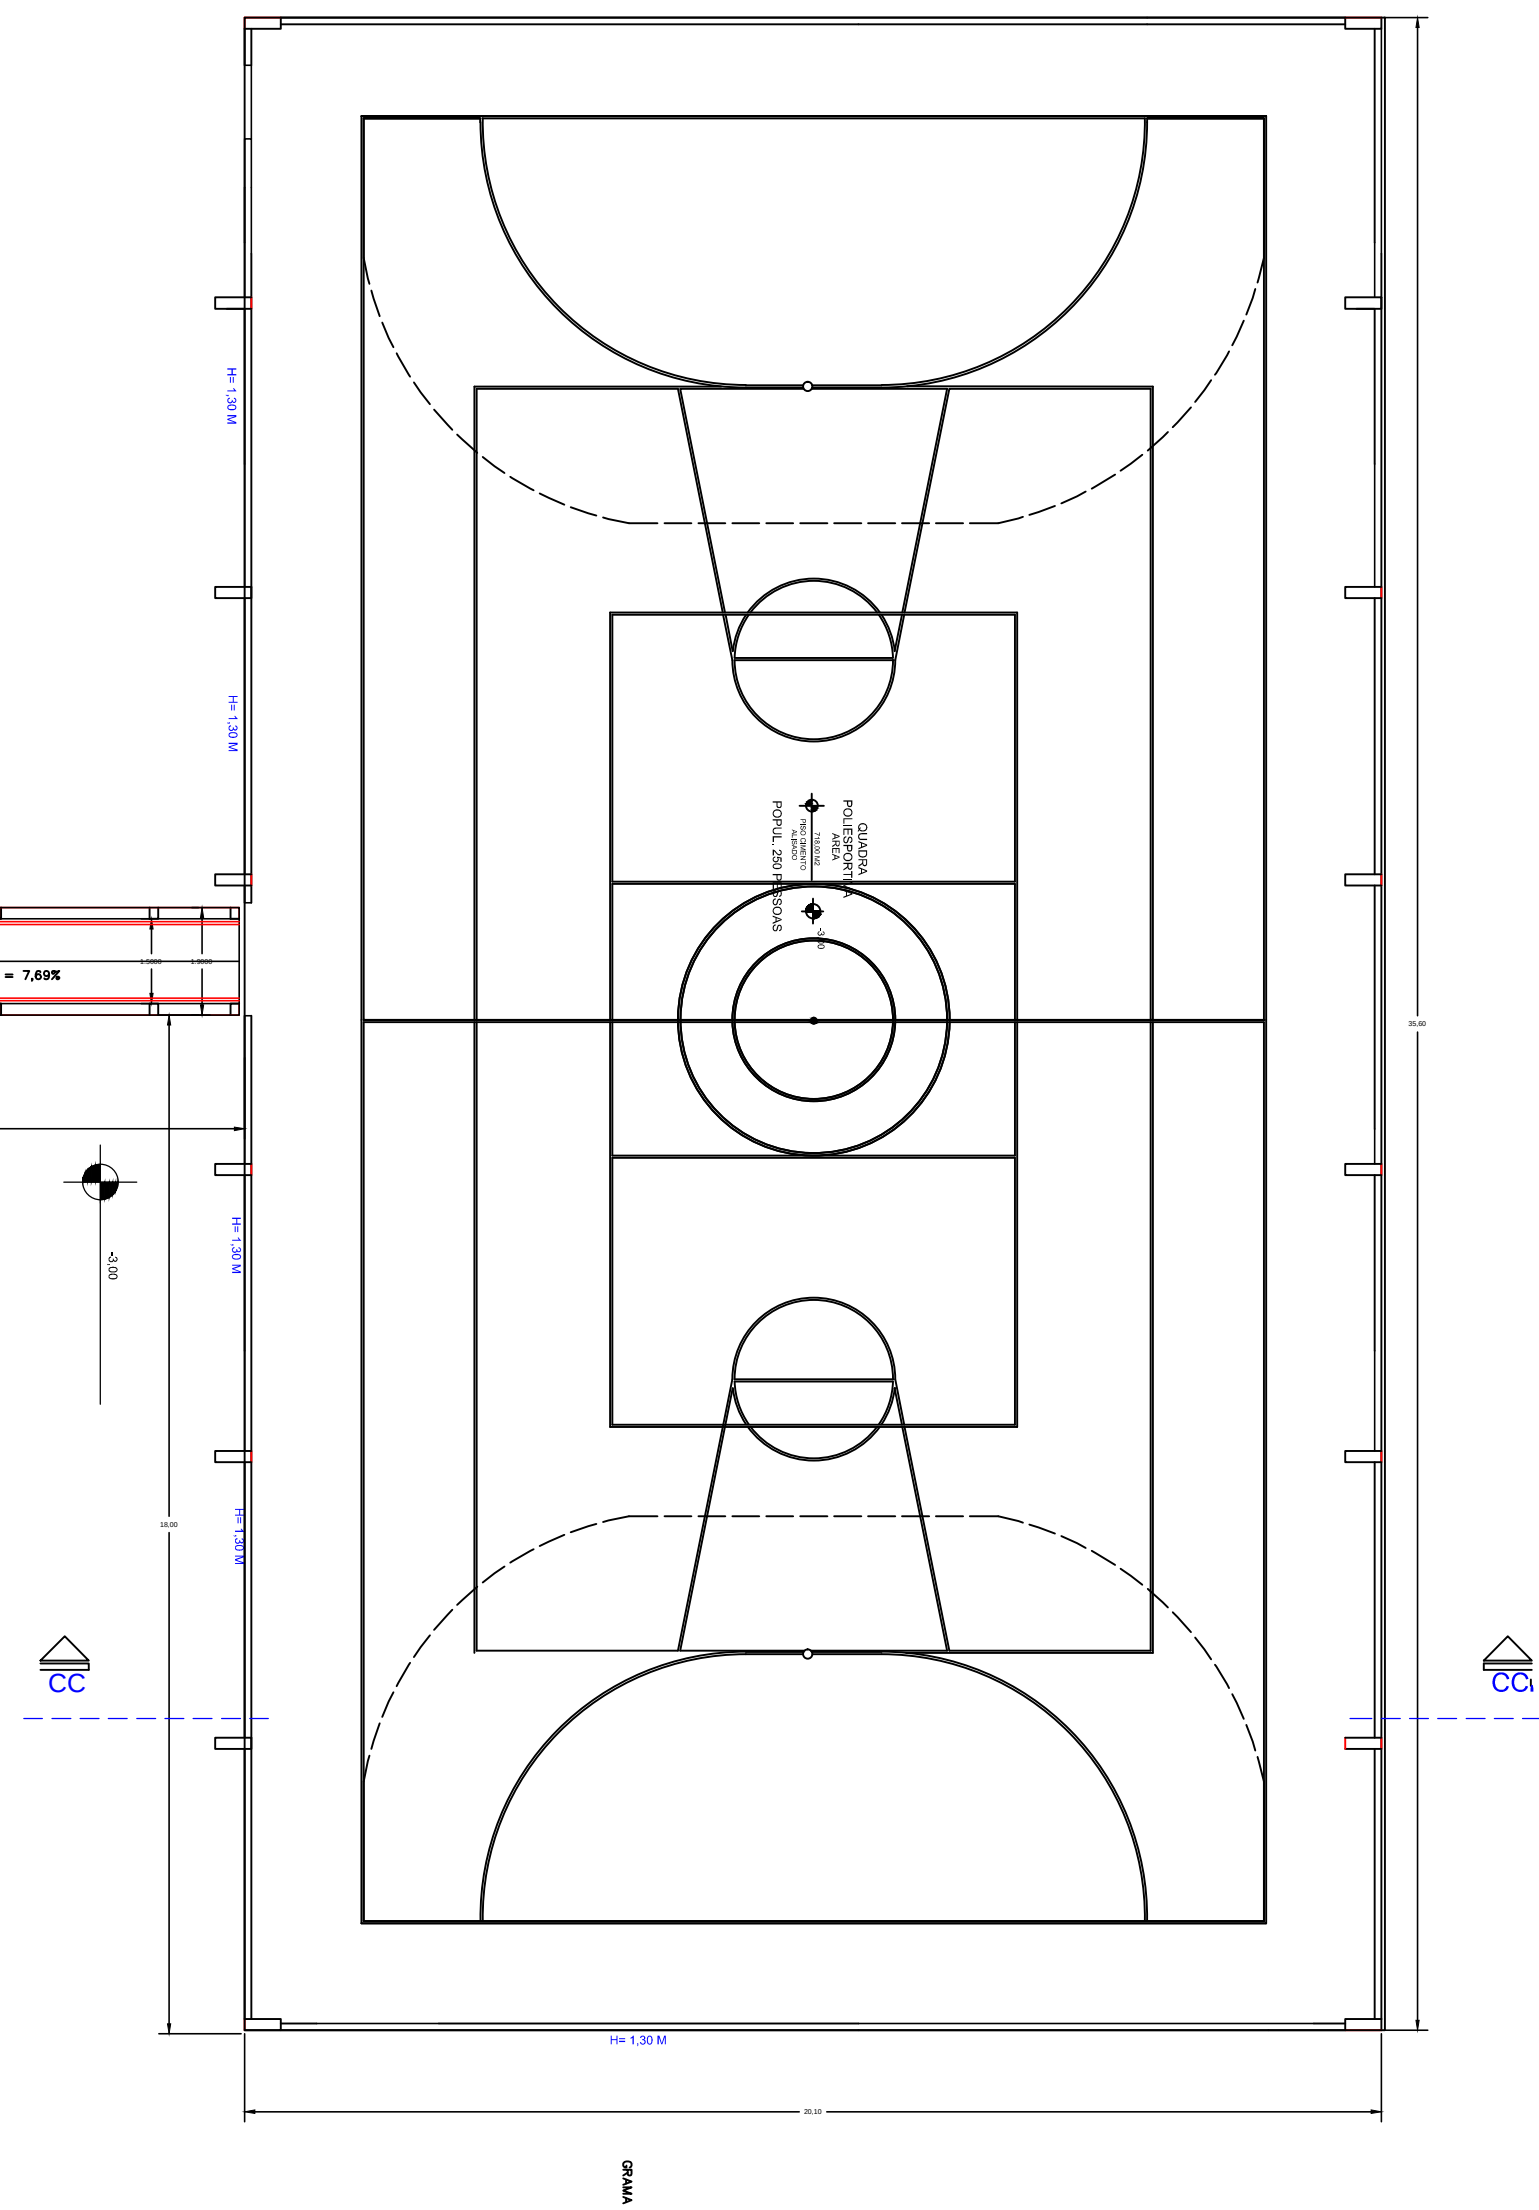

ESTADÍSTICA

PROJETO ARQUITETÔNICO - REFORMAS PISOS	PRANCHA: 1 / 1	PAPEL: A1
---	--------------------------	---------------------

CONTEÚDO: REPRESENTAÇÃO GRÁFICA E DETALHES	PROJETO:	ESCALA:

	JUNHO de 2019	Indicada
"A aprovação do presente projeto pela prefeitura não reconhece a propriedade do imóvel."		

"A aprovação do presente projeto pela prefeitura não reconhece a propriedade do imóvel."

 NIVELAMENTO PISO / COLOCAÇÃO PISO CERÂMICO (14,00X1,35m).