

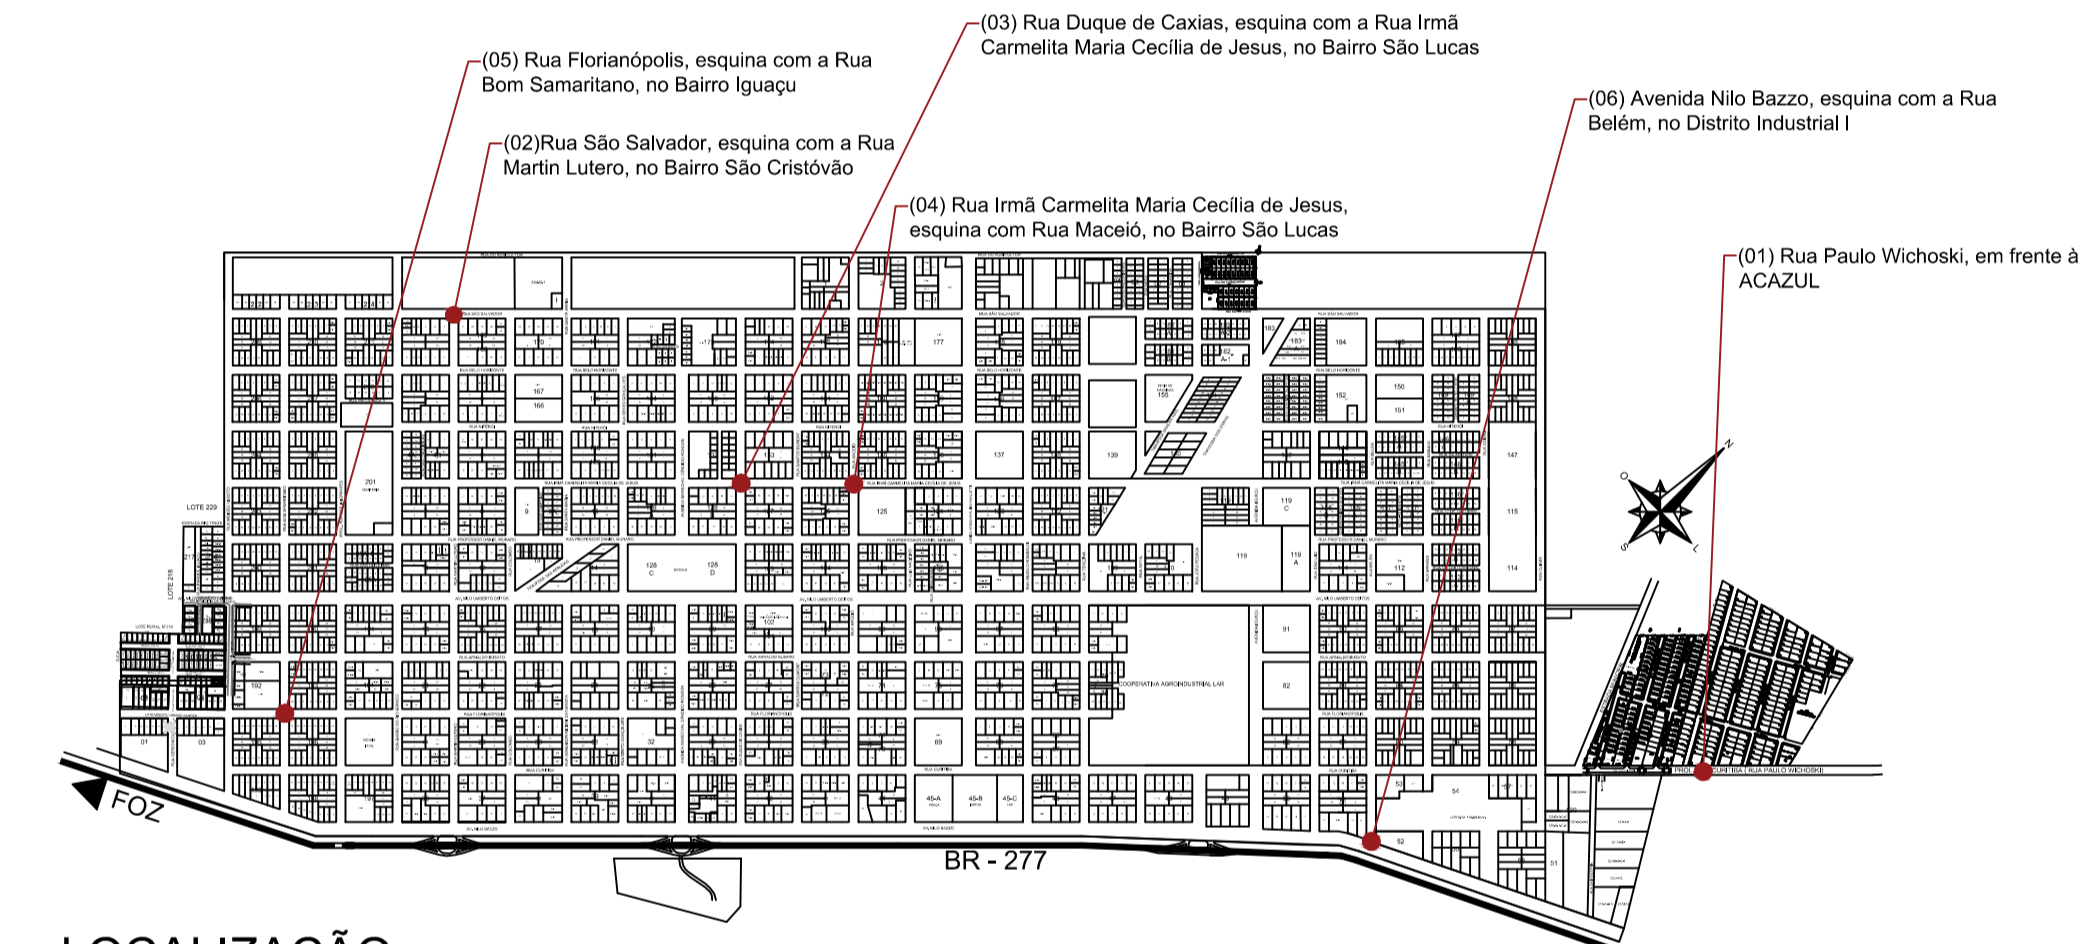
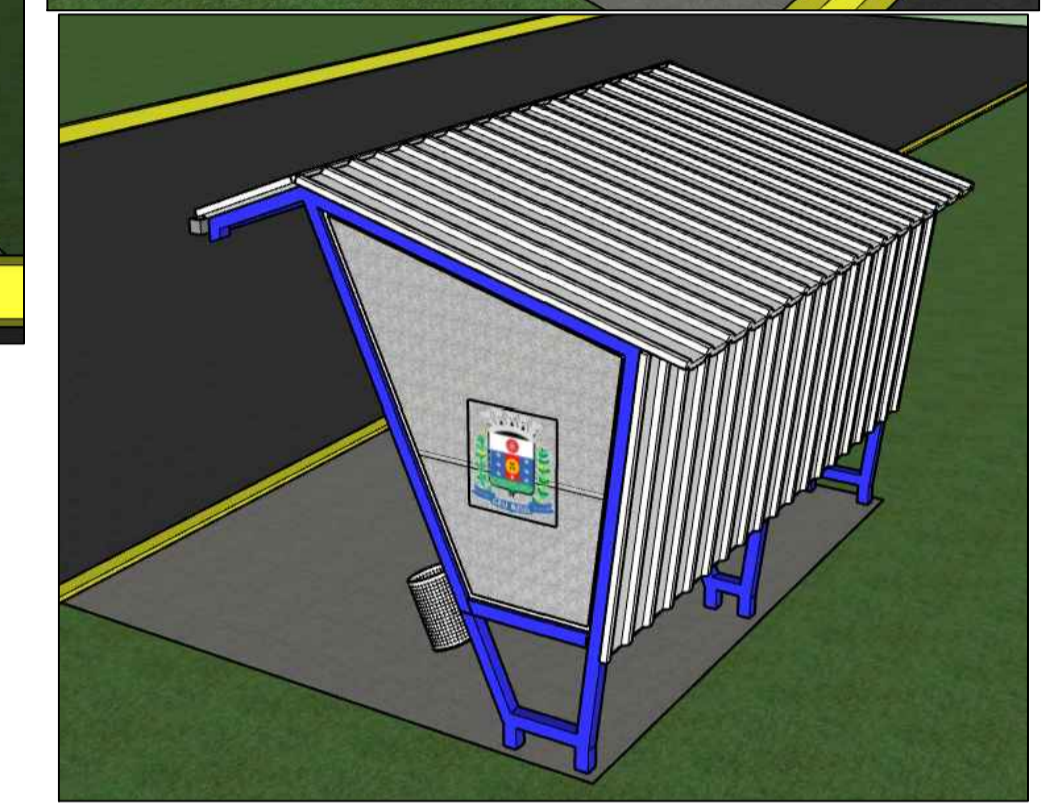
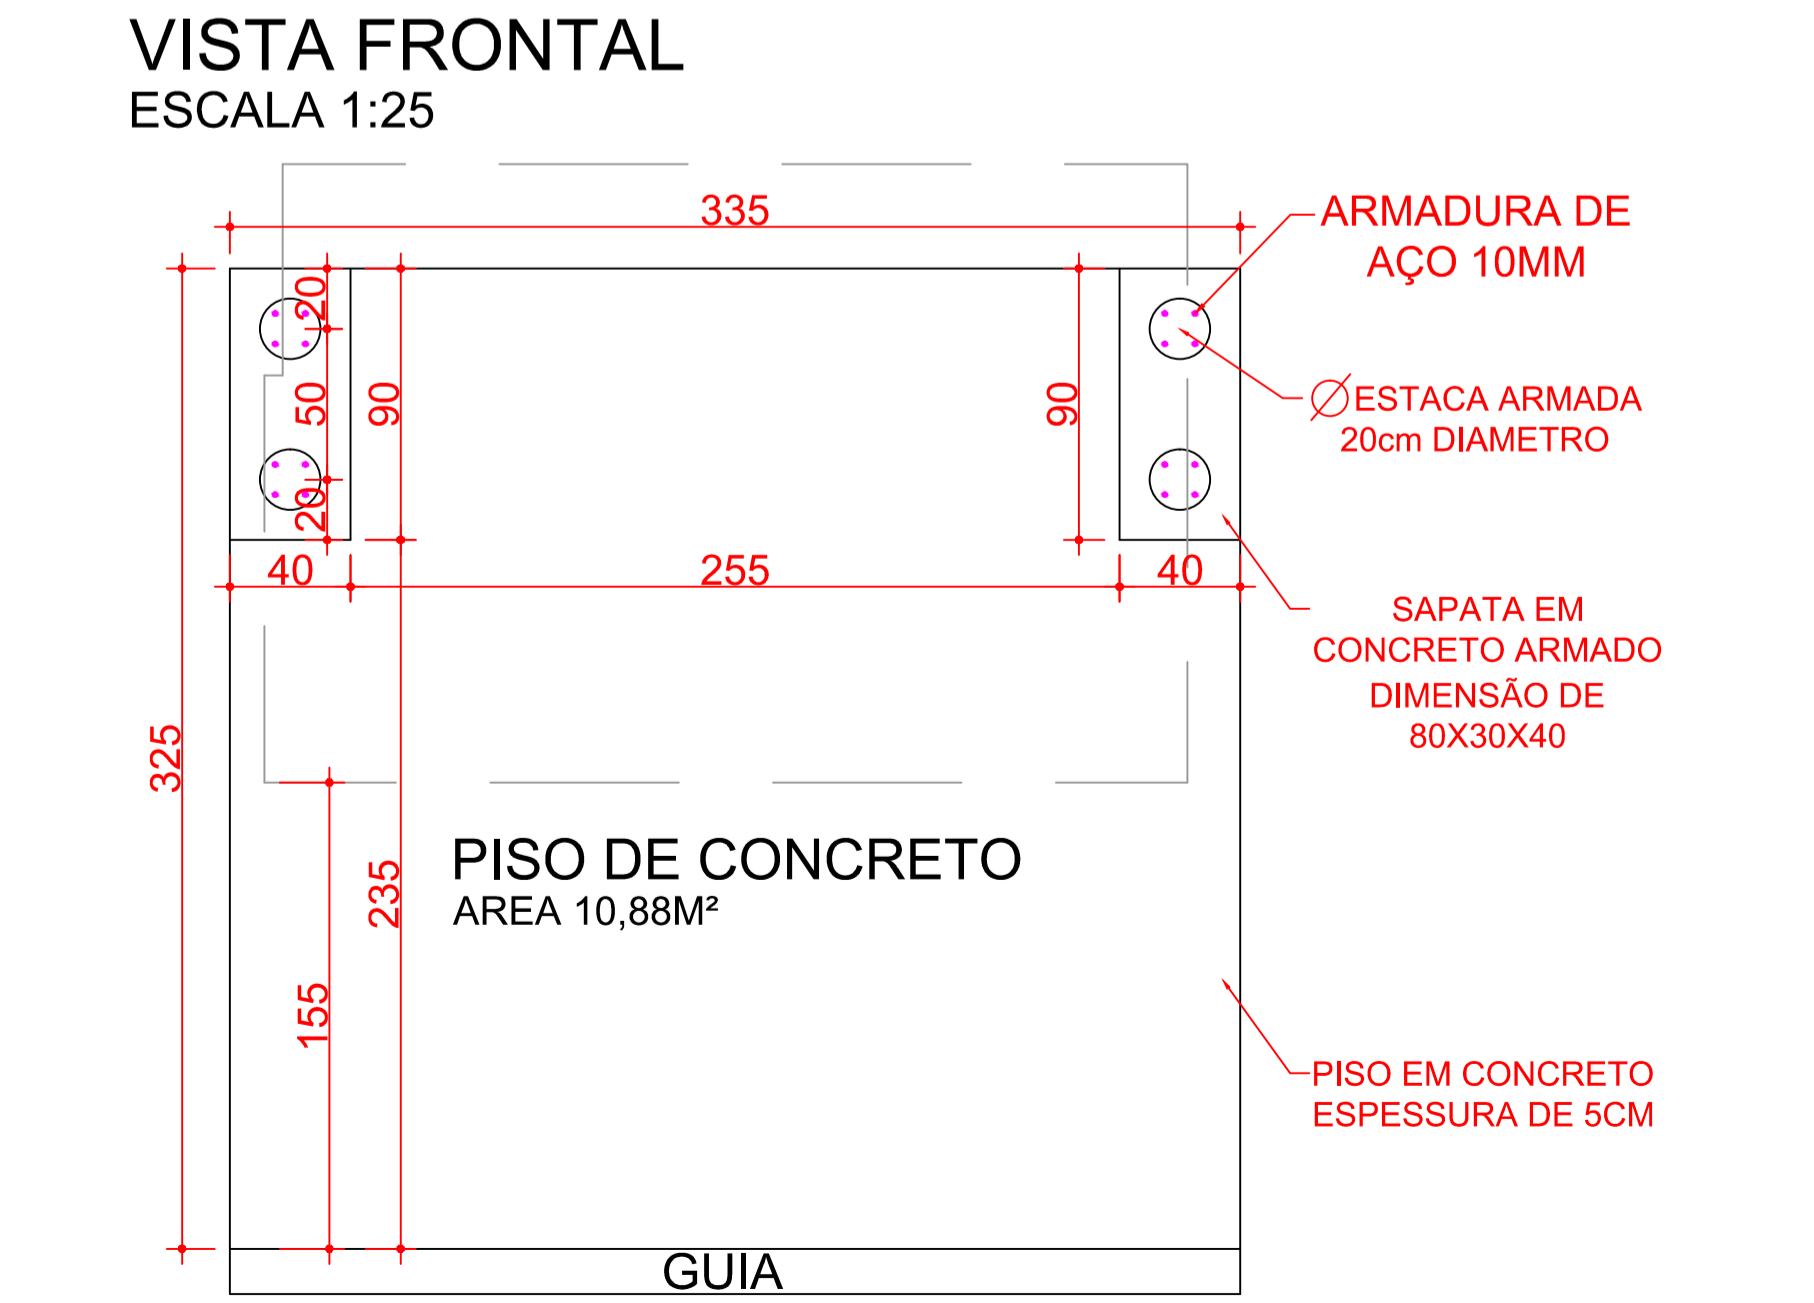
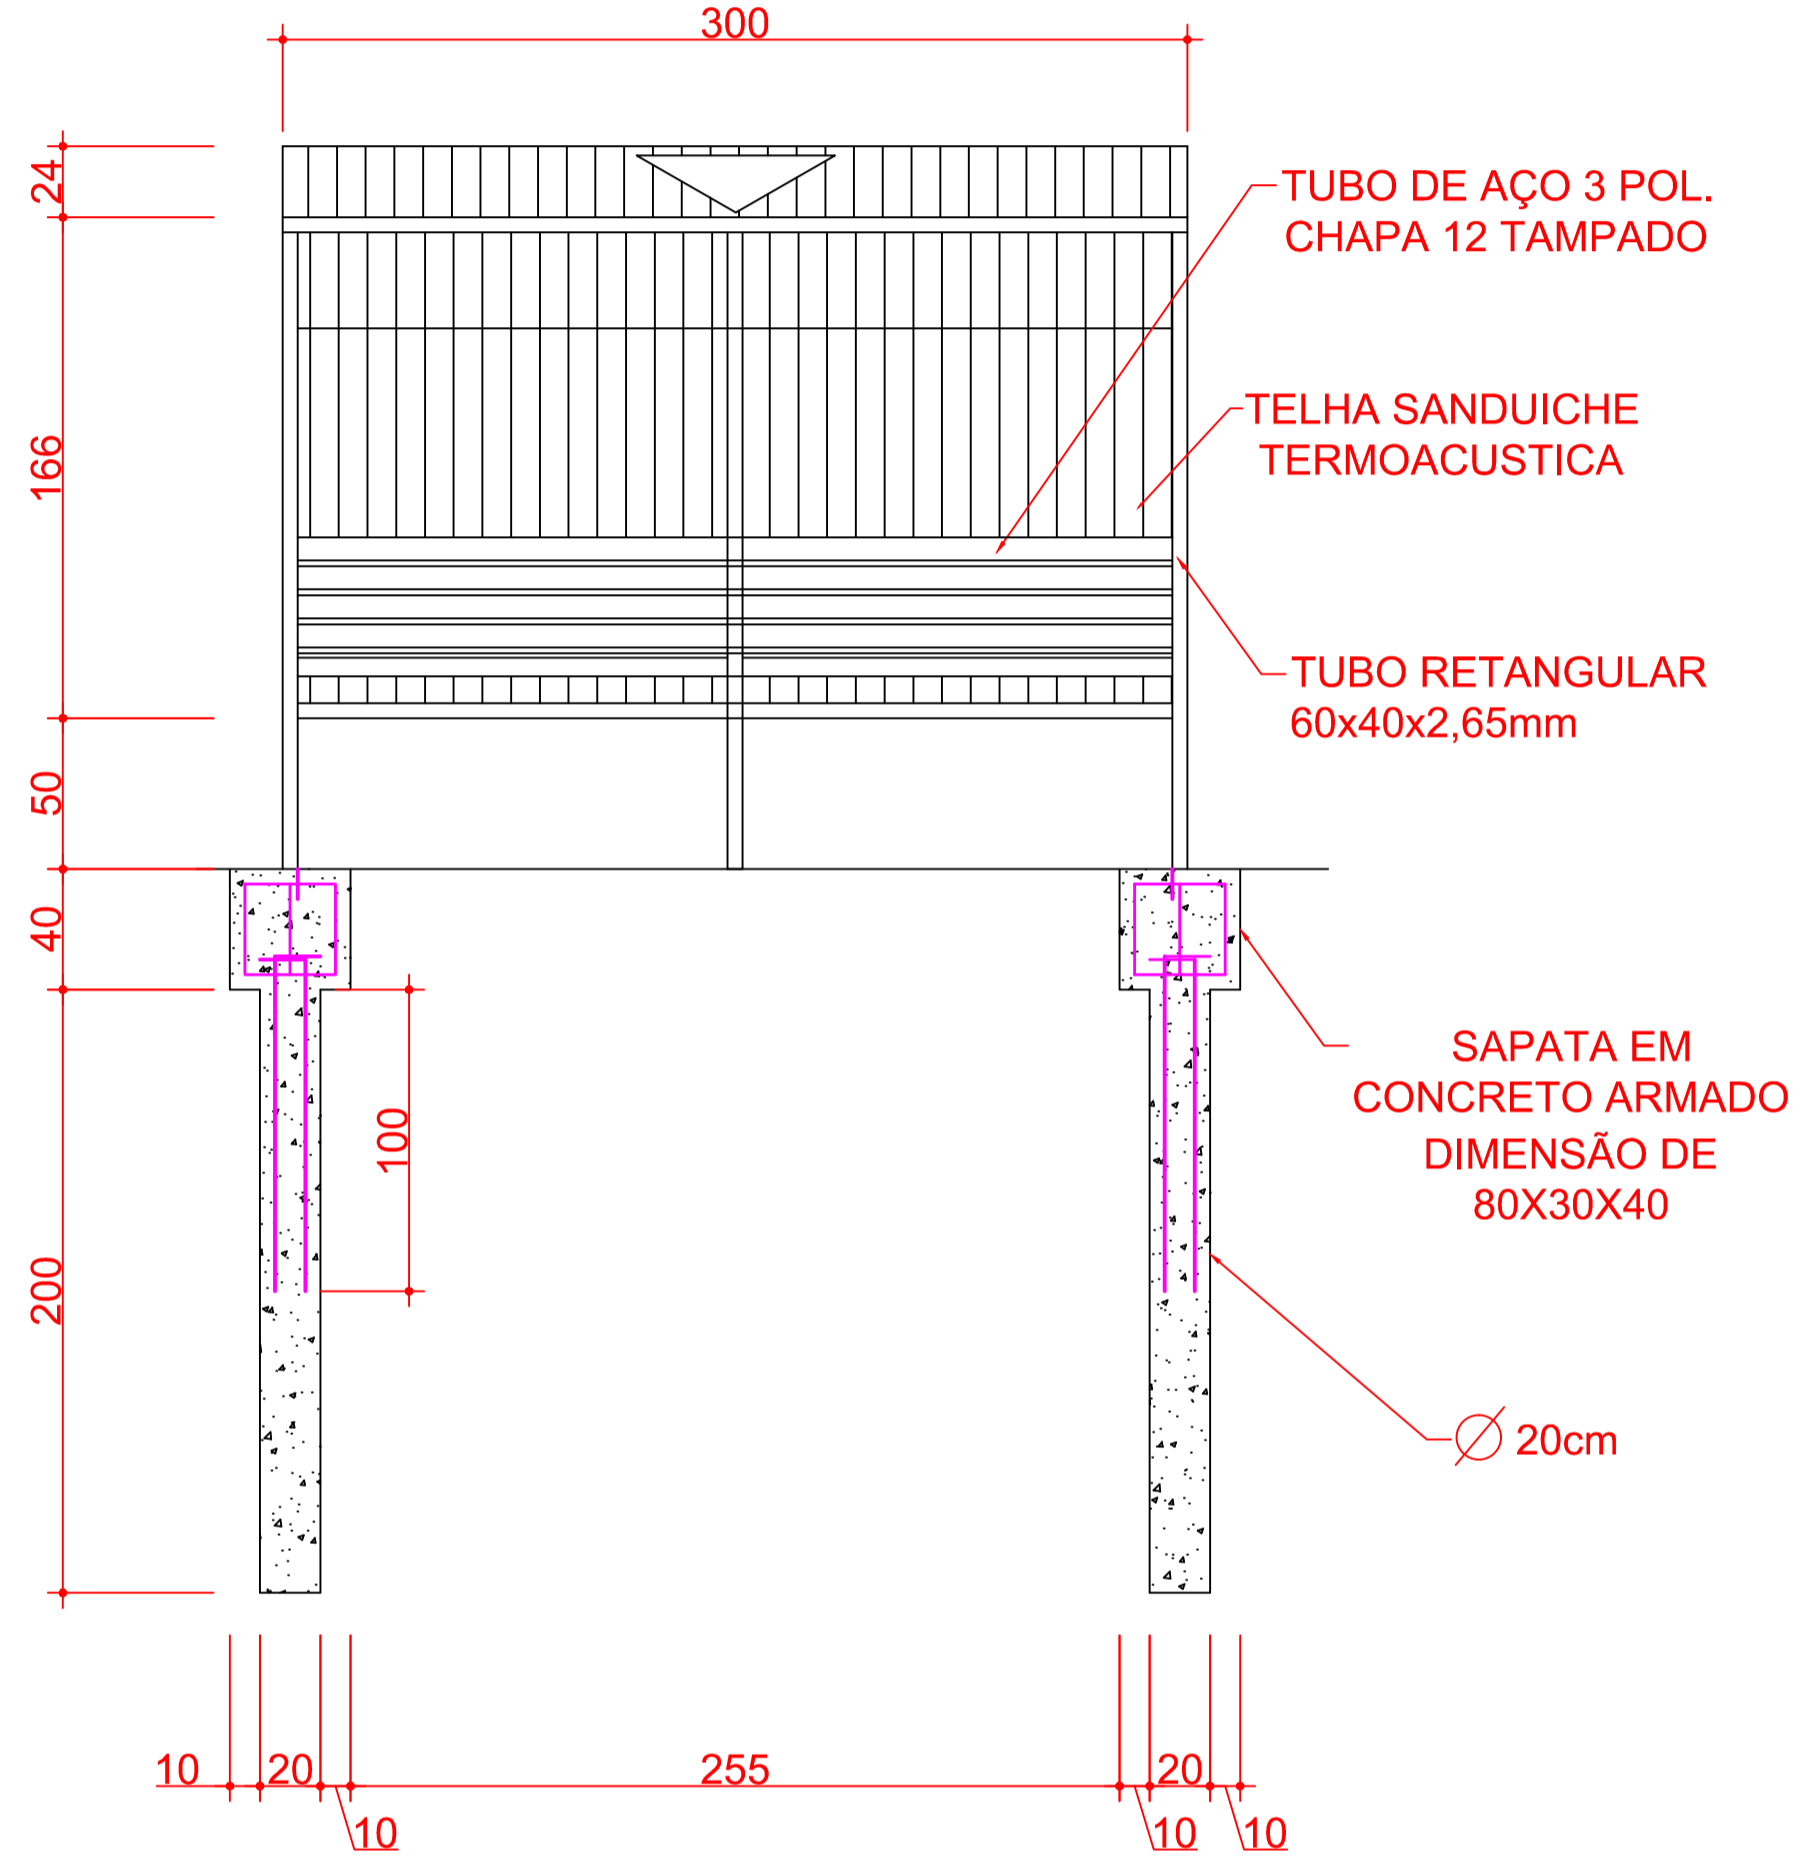
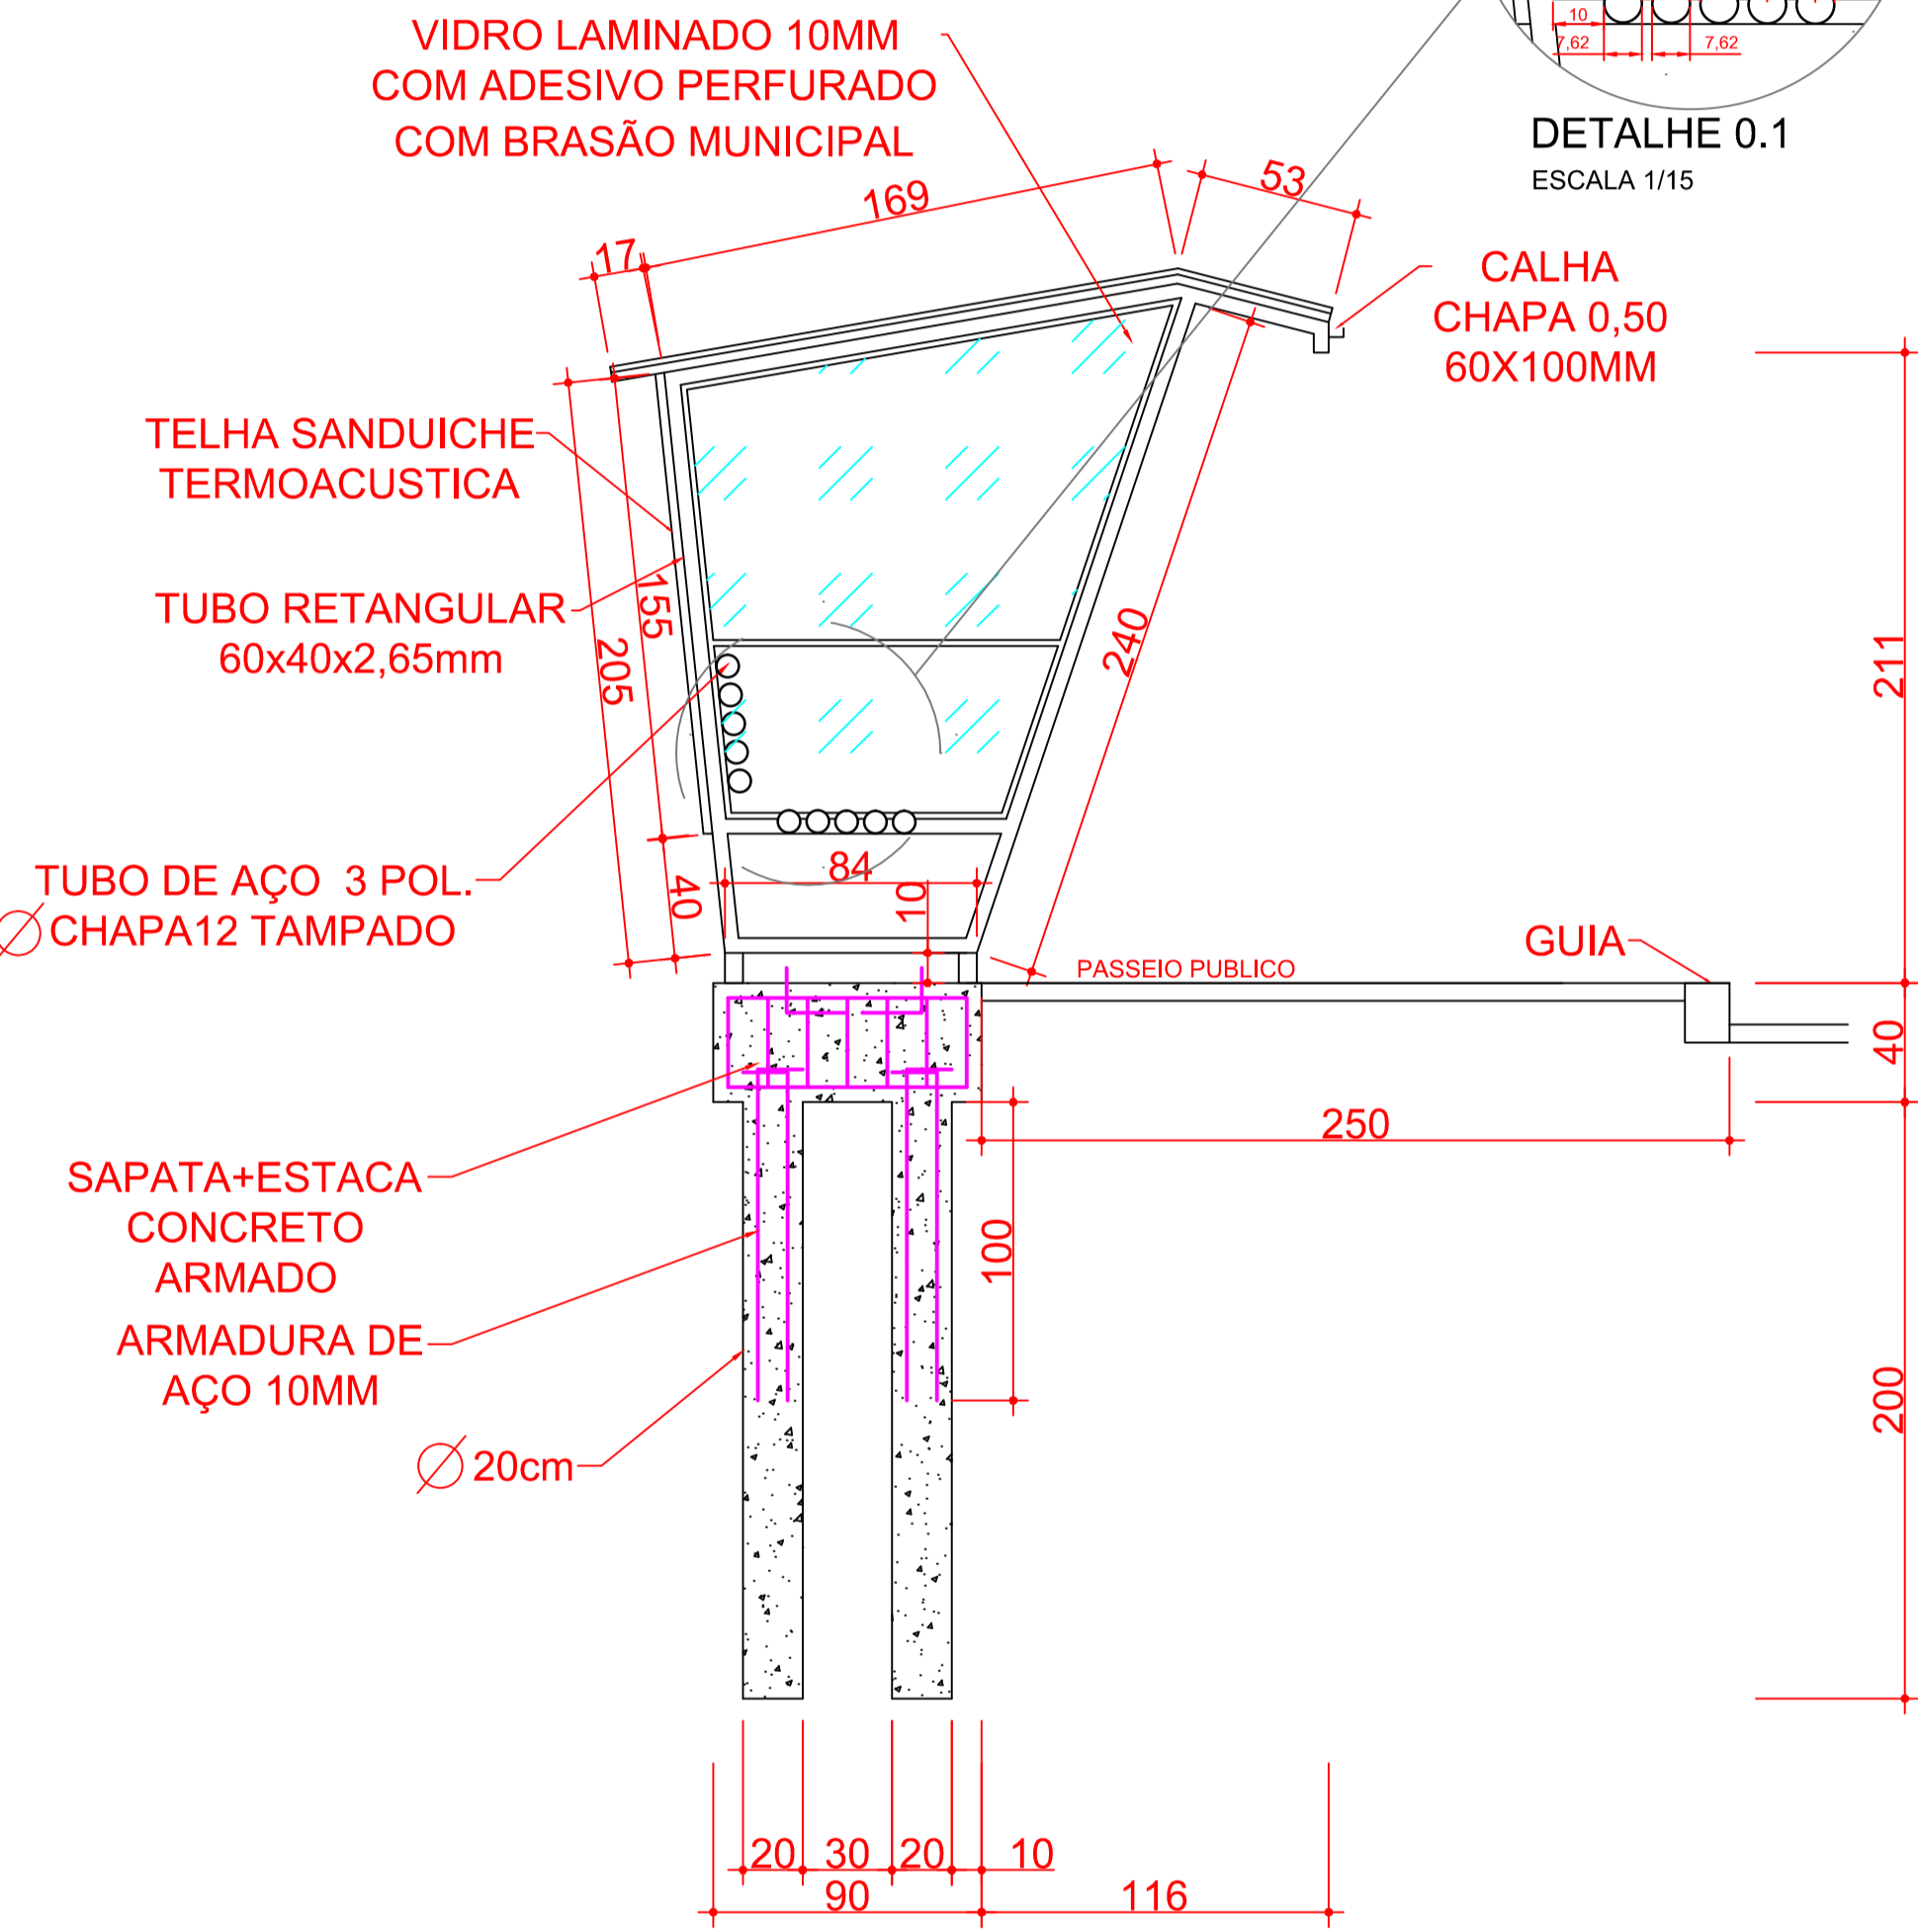
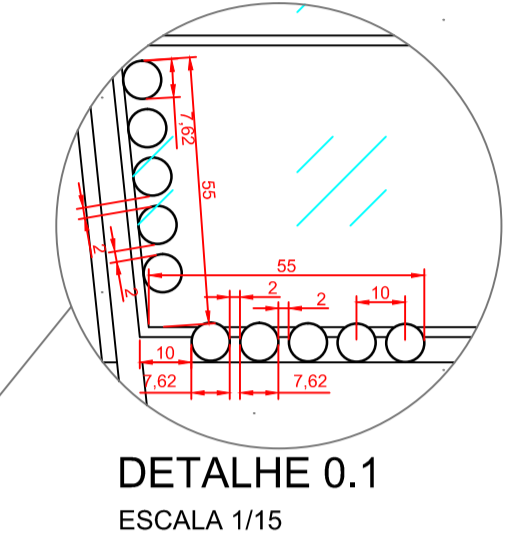



# PERSPECTIVAS

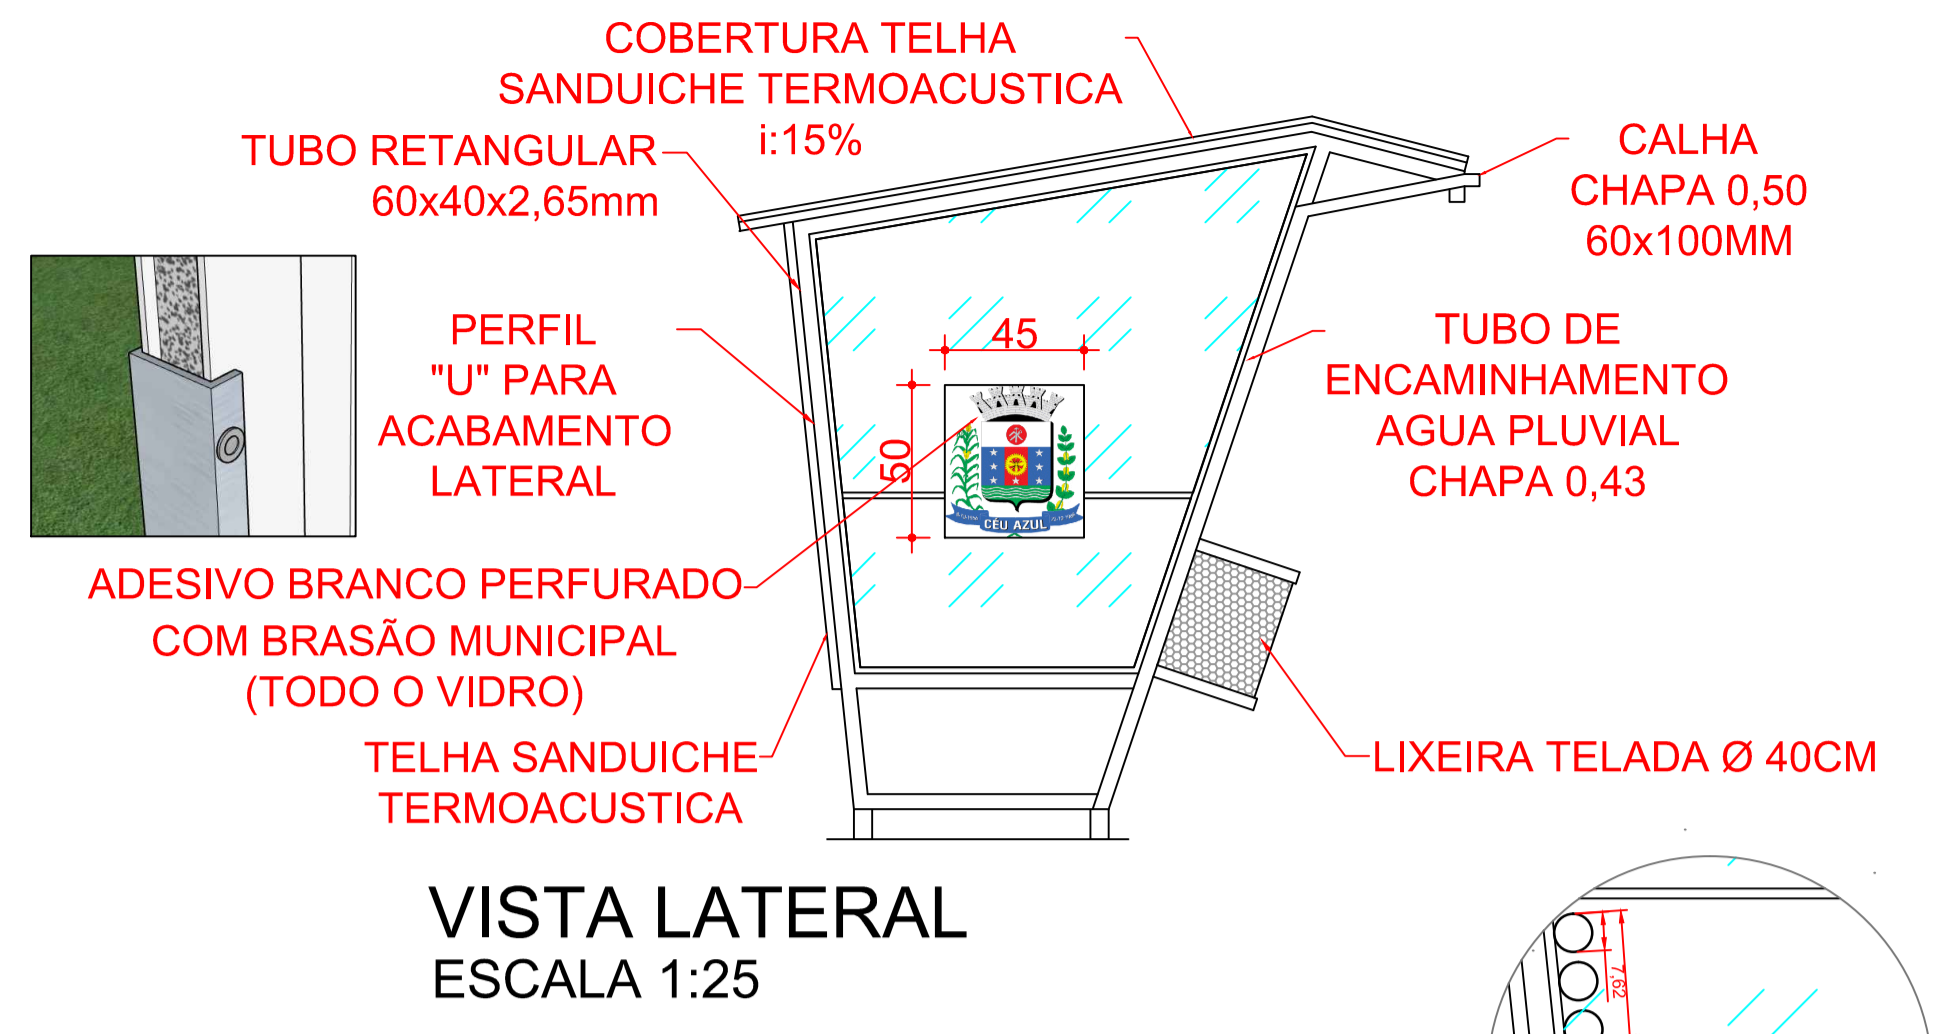

LOCALIZAÇÃO SEM ESCALA

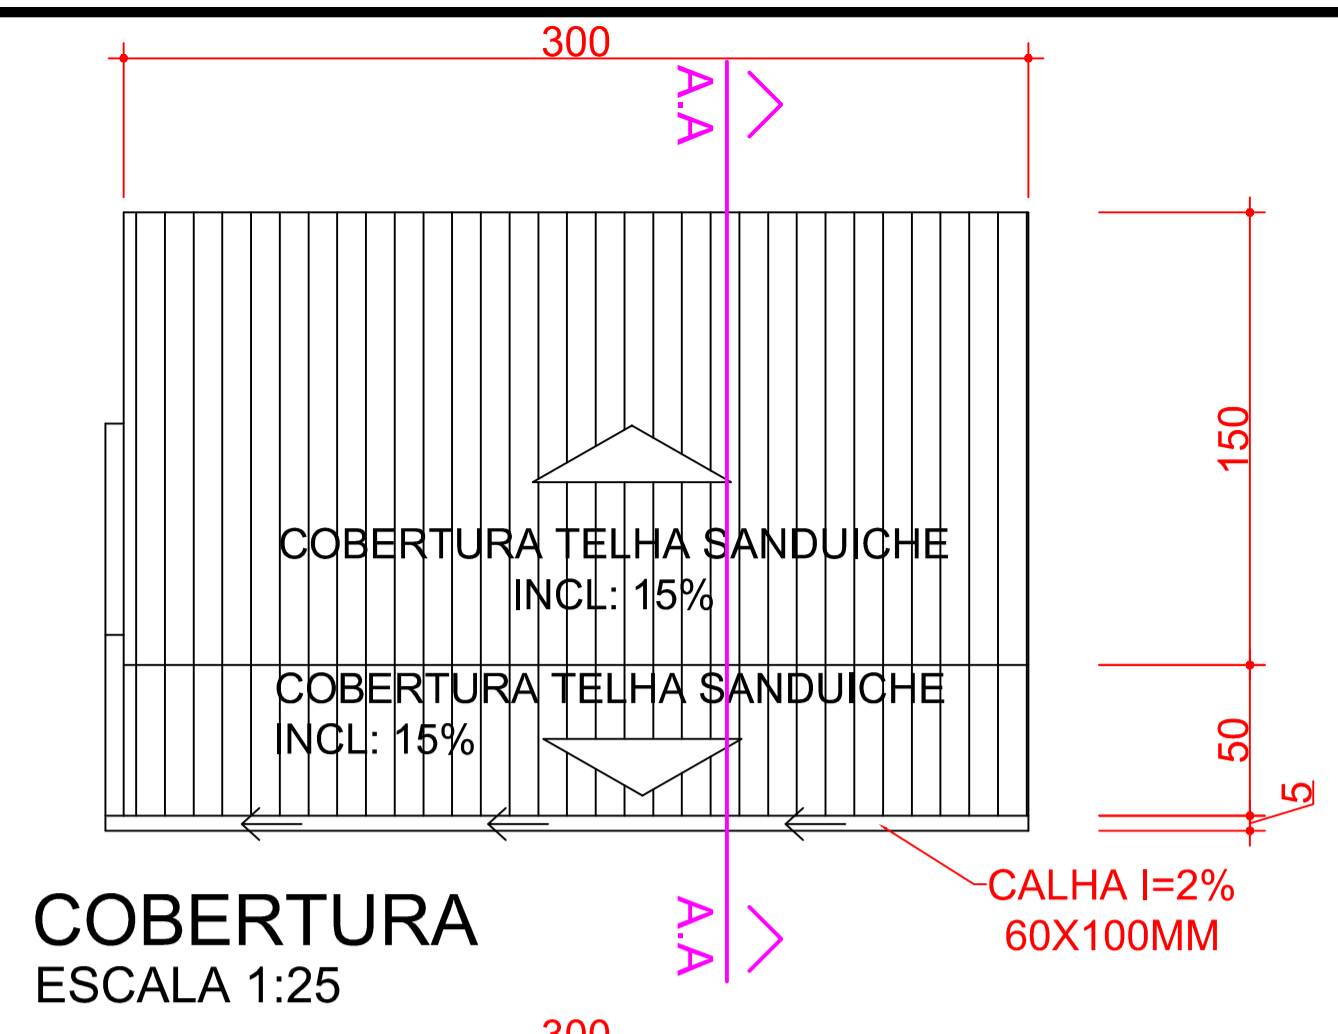

- LEGENDA:
- TUBO DE AÇO 60X40XCHAPA 12
  - TUBO DE AÇO 3 POLEGADAS CHAPA 12
  - CALHA ZINCADA

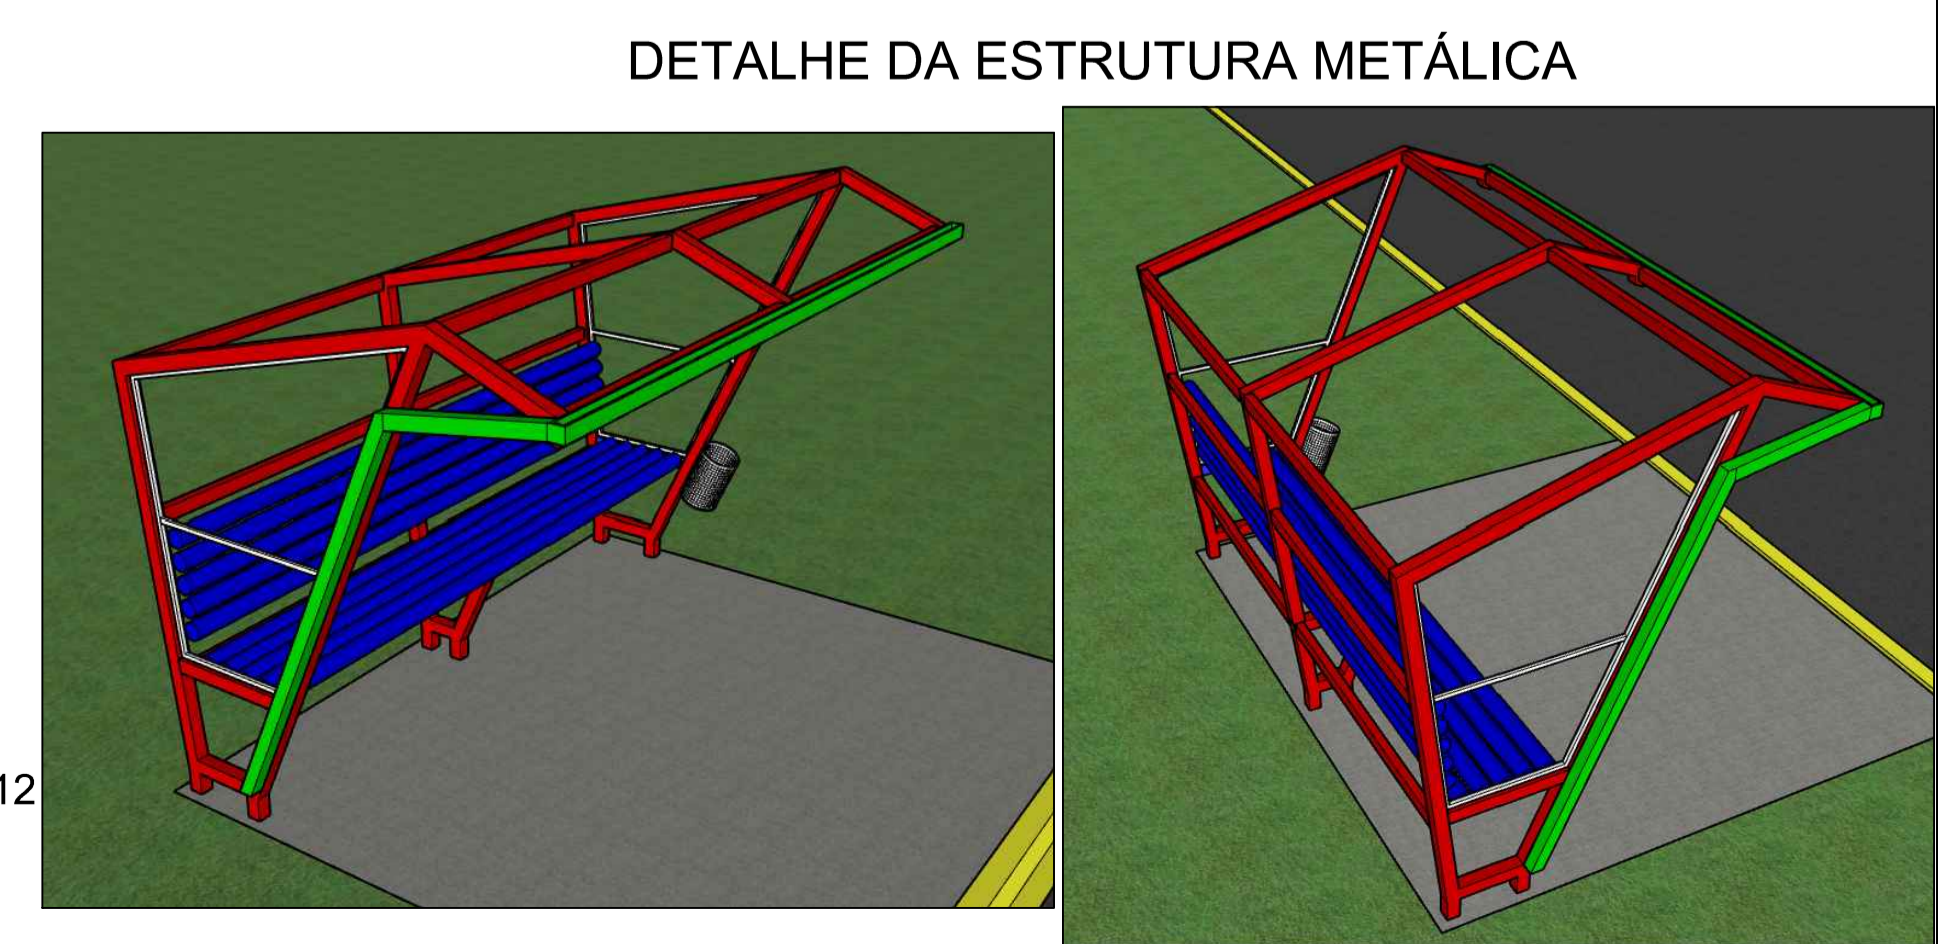

ESTATÍSTICA	
APROVAÇÃO PÚBLICA	
<b>PROJETO ARQUITETÔNICO</b>	
OBRA: 6 PONTOS DE ÔNIBUS	
PROPRIETÁRIO: MUNICÍPIO DE CÉU AZUL	
RESP. TÉCNICO - PROJETO	PROPRIETÁRIO:
Alessandro Sanfeliz CAU A137617-9	MUNICÍPIO DE CÉU AZUL CNPJ: 76.206.473/0001-01
DESENHO: ALESSANDRO/GUSTAVO	
ENDEREÇO OBRA:	
CÉU AZUL	
DATA: NOVEMBRO/2019	PRANCHA:
ESCALA: INDICADA	<b>01</b>
CONTEUDO:	
VISTAS - LOCALIZAÇÃO - IMPLANTAÇÃO - DETALHES	
A APROVAÇÃO DO PRESENTE PROJETO PELA PREFEITURA NÃO RECONHECE A PROPRIEDADE DO IMÓVEL	