CRIADO POR UM PRODUTO EDUCACIONAL DA AUTODESK

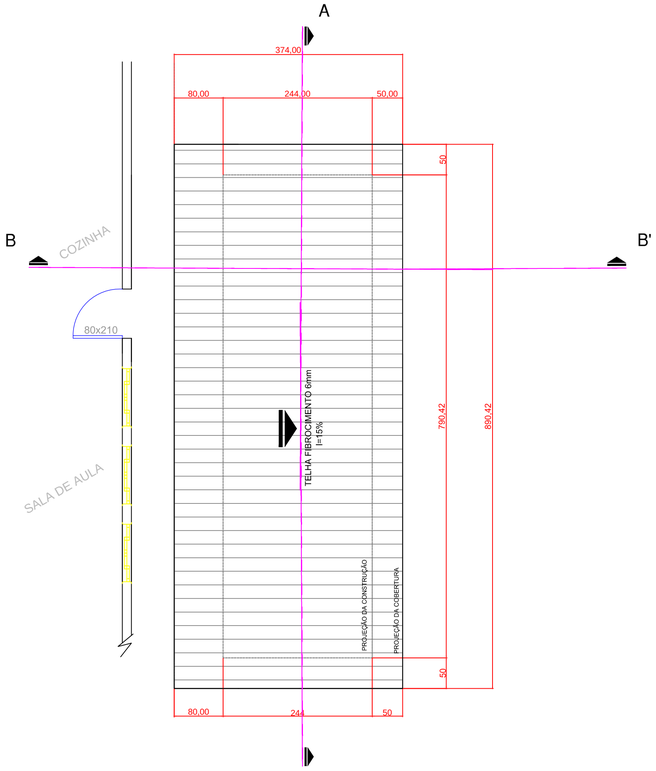

COBERTURA
ESCALA:1/50

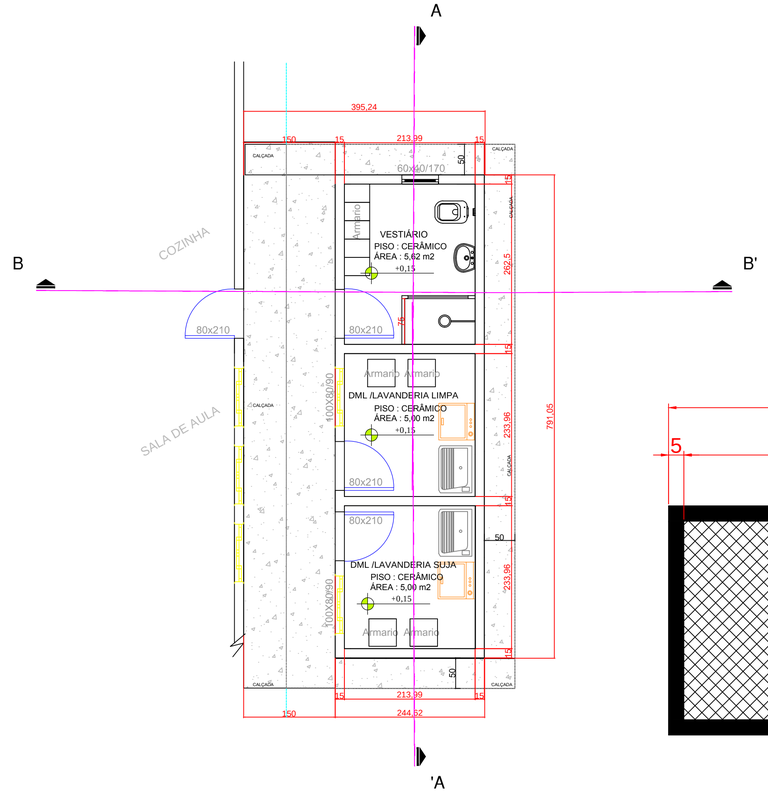

PLANTA BAIXA
ESCALA:1/50

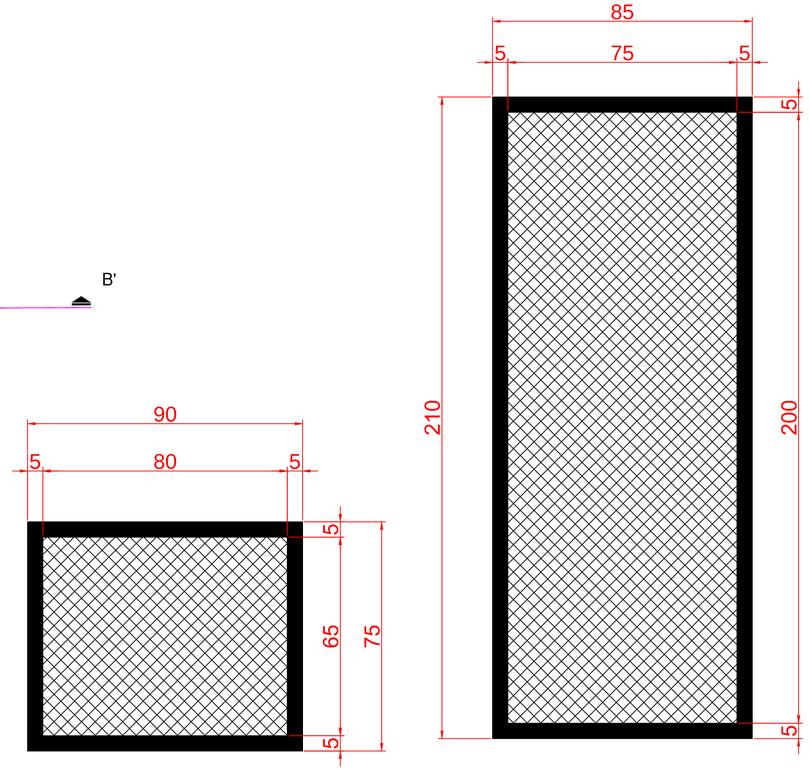

DETALHE PORTAS E JANELAS -TELAS MILIMÉTRICAS
ESCALA:1/100

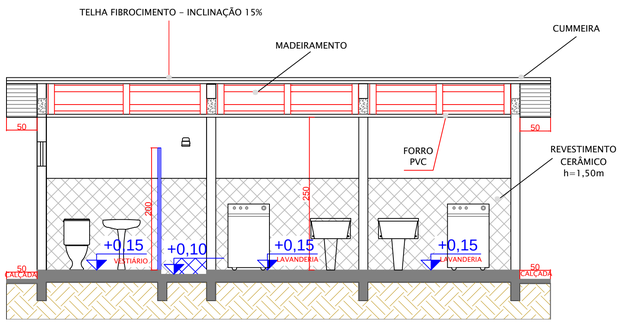

CORTE A-A'
ESCALA:1/50

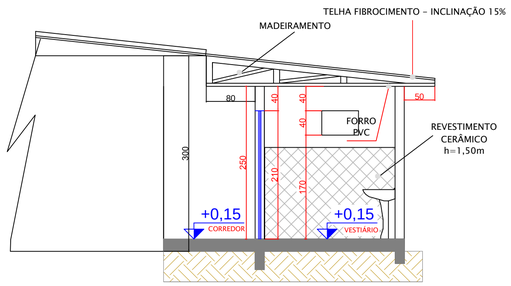

CORTE B-B'
ESCALA:1/50

PROJETO ARQUITETÔNICO

ESTATÍSTICA

ENDEREÇO:
ESCOLA MUNICIPAL SÃO CRISTOVÃO
RUA PROFESSOR DANIEL MURARO, 1736 QUADRA Nº09 , LOTE Nº 01-A

REFORMA E AMPLIAÇÃO ESCOLA SÃO CRISTOVÃO
VESTIÁRIOS/TROCA DE PISOS

PRANCHA: 2/6

PAPEL: A1

PROPRIETÁRIO:

RESPONSÁVEL TÉCNICO : PROJETO

RESPONSÁVEL TÉCNICO : EXECUÇÃO

CONTEÚDO: REPRESENTAÇÃO GRAFICA E DETALHES

PROJETO: JUNHO de 2019

ESCALA: Indicada

"A aprovação do presente projeto pela prefeitura não reconhece a propriedade do imóvel."

CRIADO POR UM PRODUTO EDUCACIONAL DA AUTODESK
CRIADO POR UM PRODUTO EDUCACIONAL DA AUTODESK
CRIADO POR UM PRODUTO EDUCACIONAL DA AUTODESK