
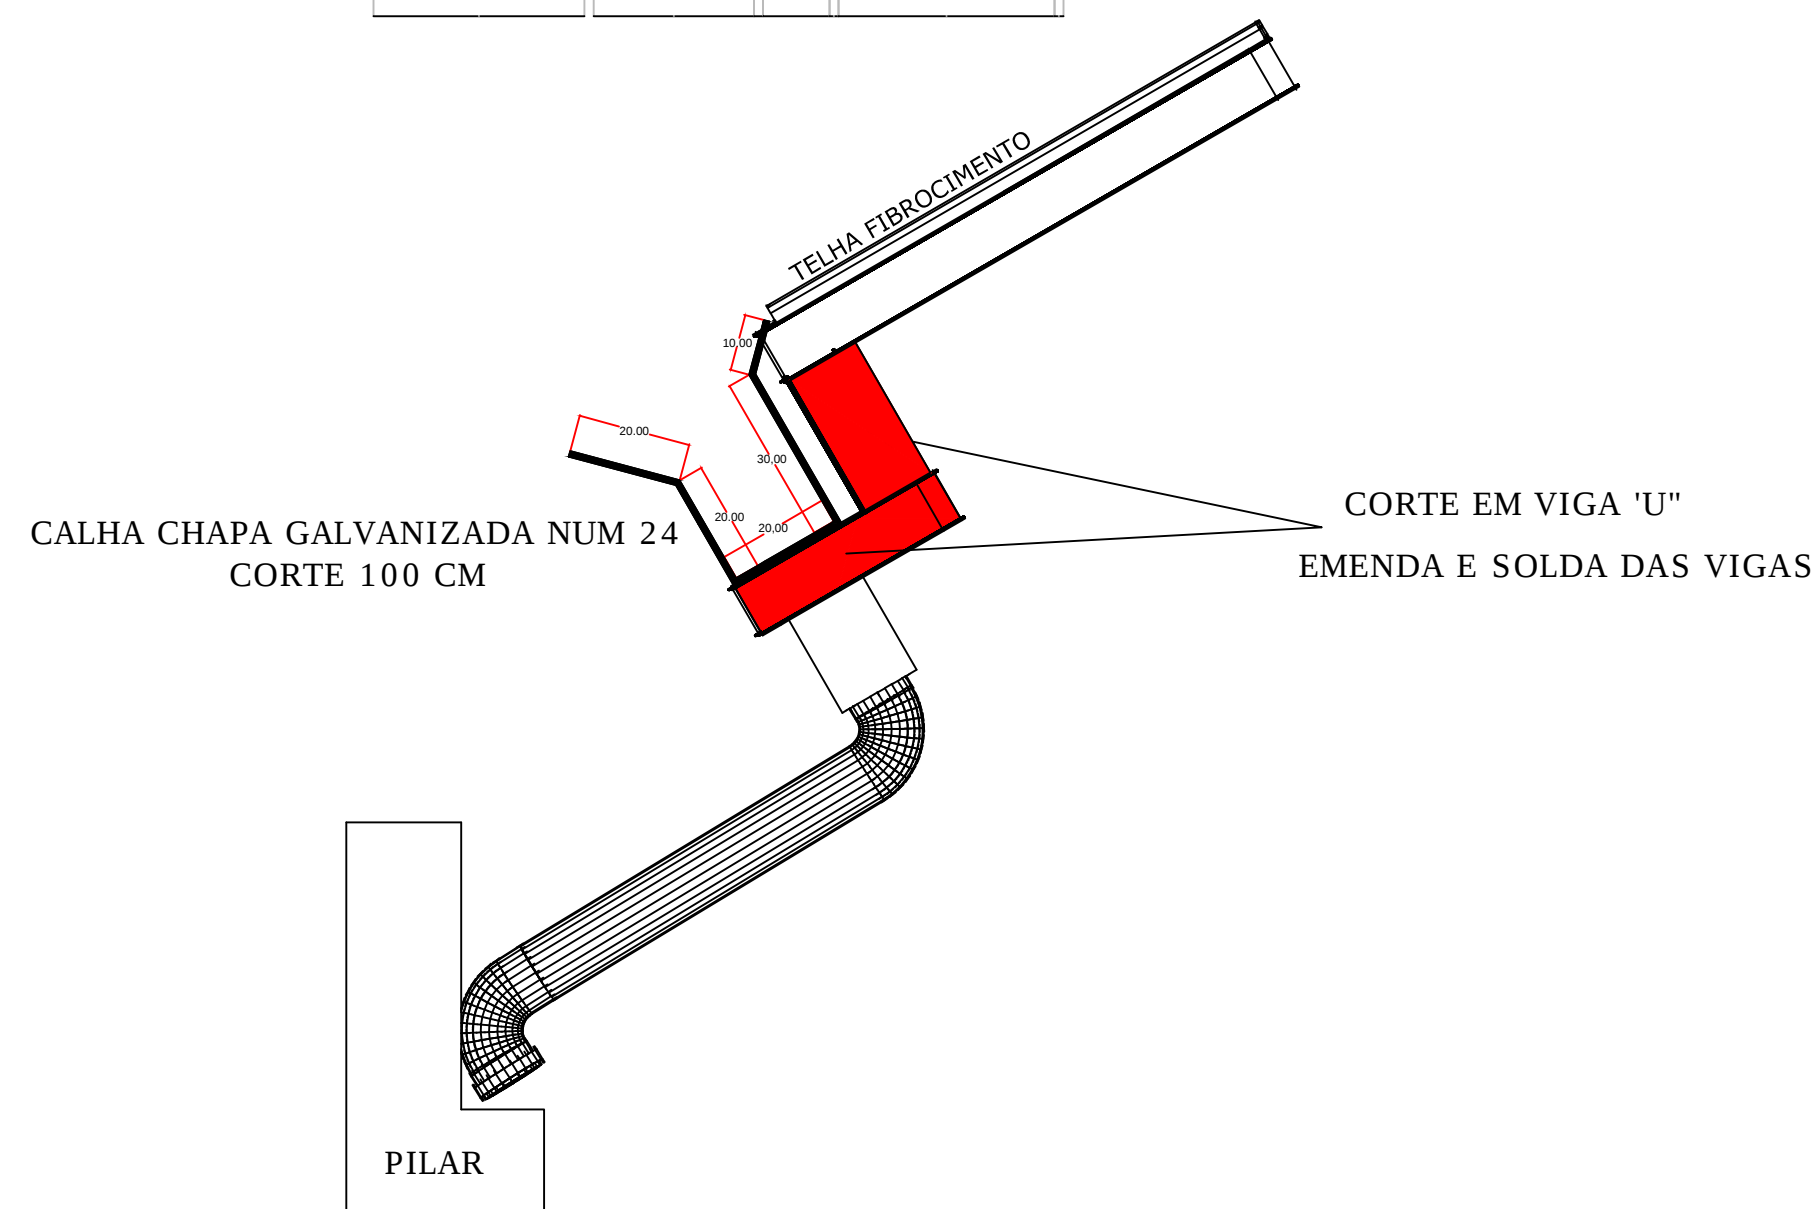
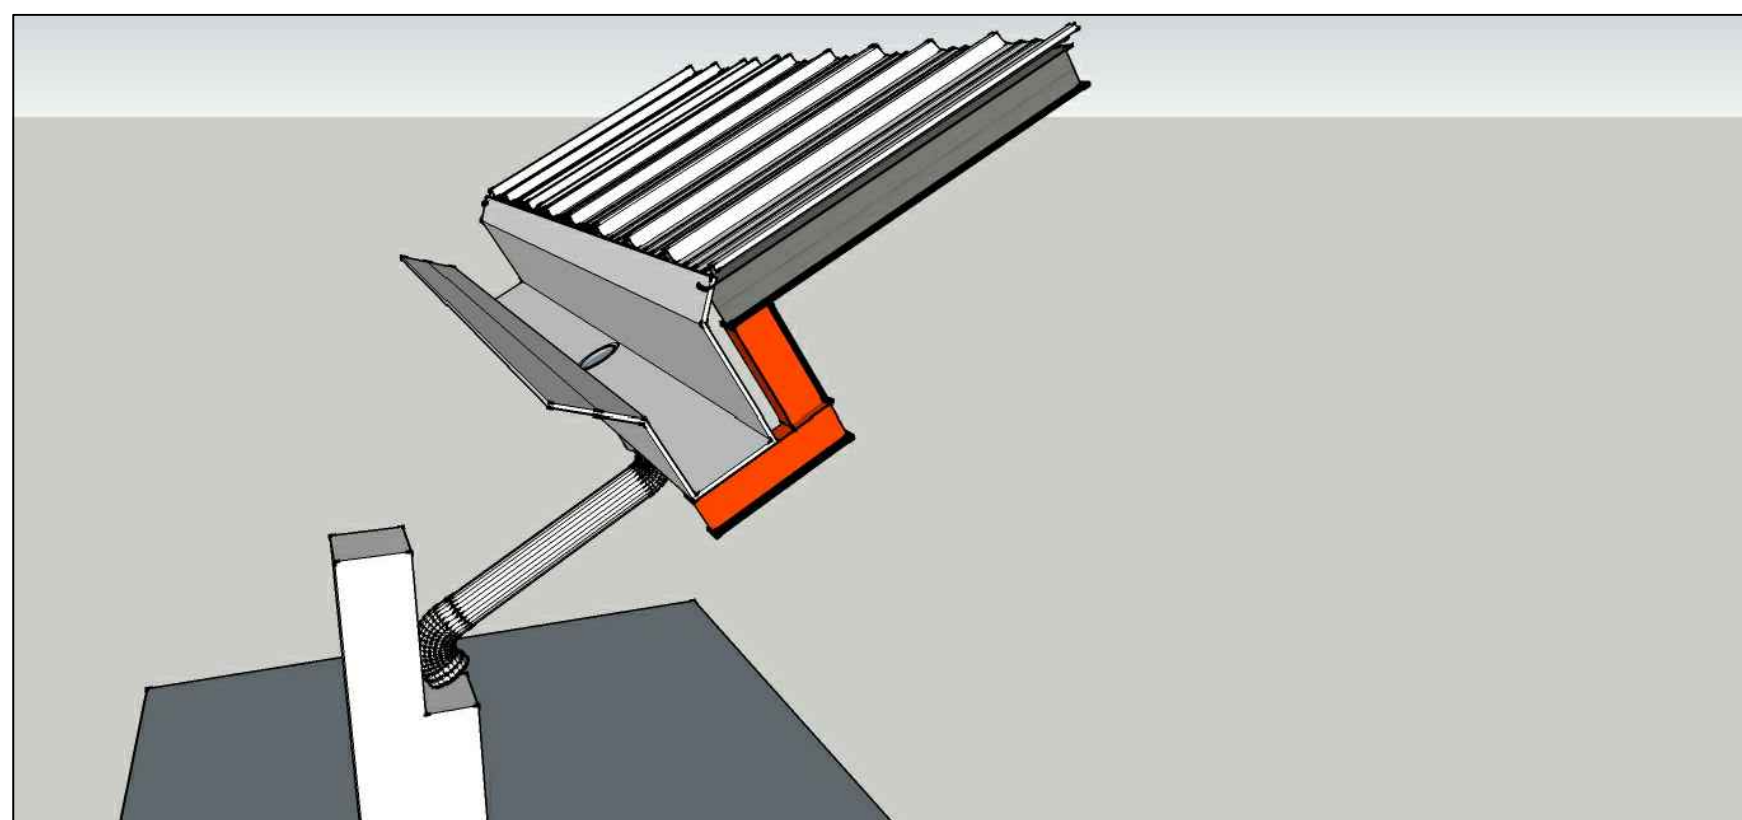


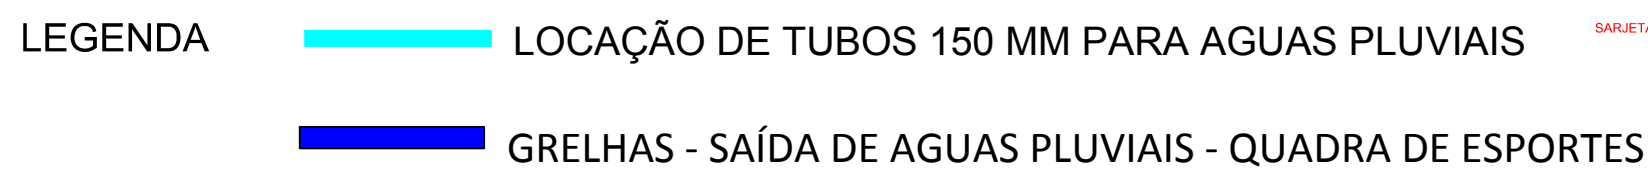

ESTADÍSTICA

A1

RESPONSÁVEL TÉCNICO : EXECUÇÃO

ESCALA:

"A aprovação do presente projeto pela prefeitura não reconhece a propriedade do imóvel."