

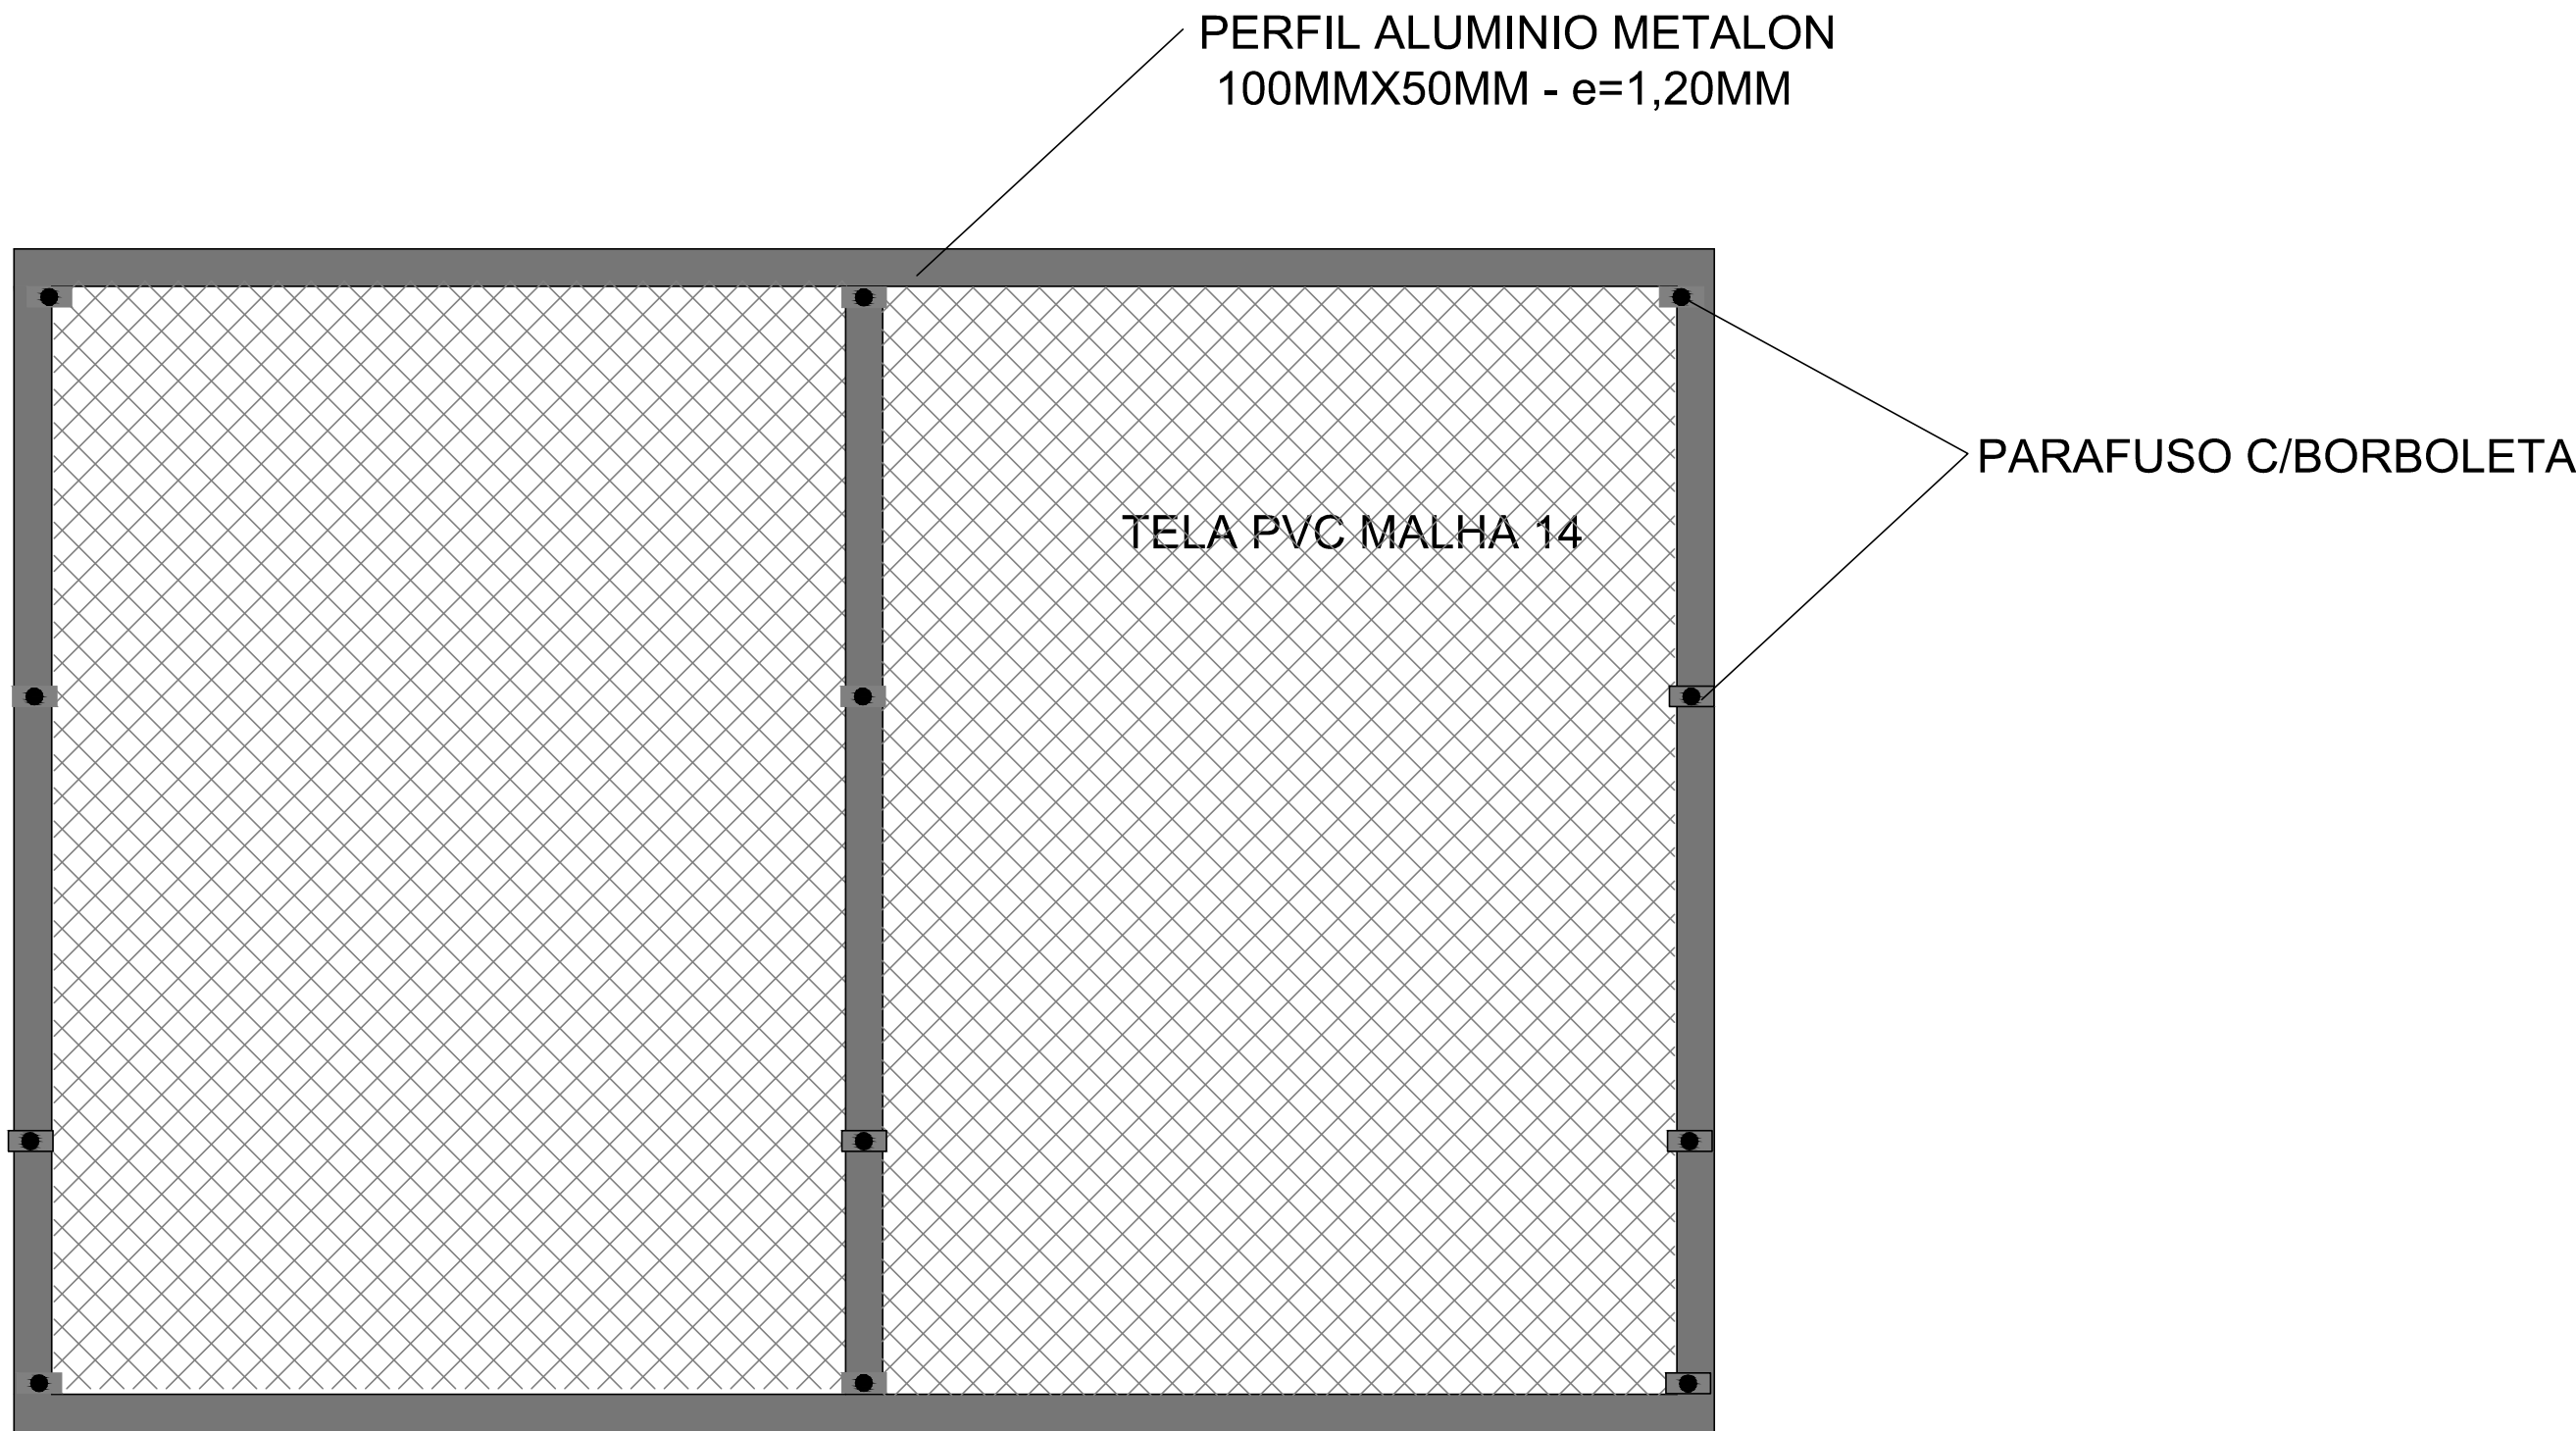
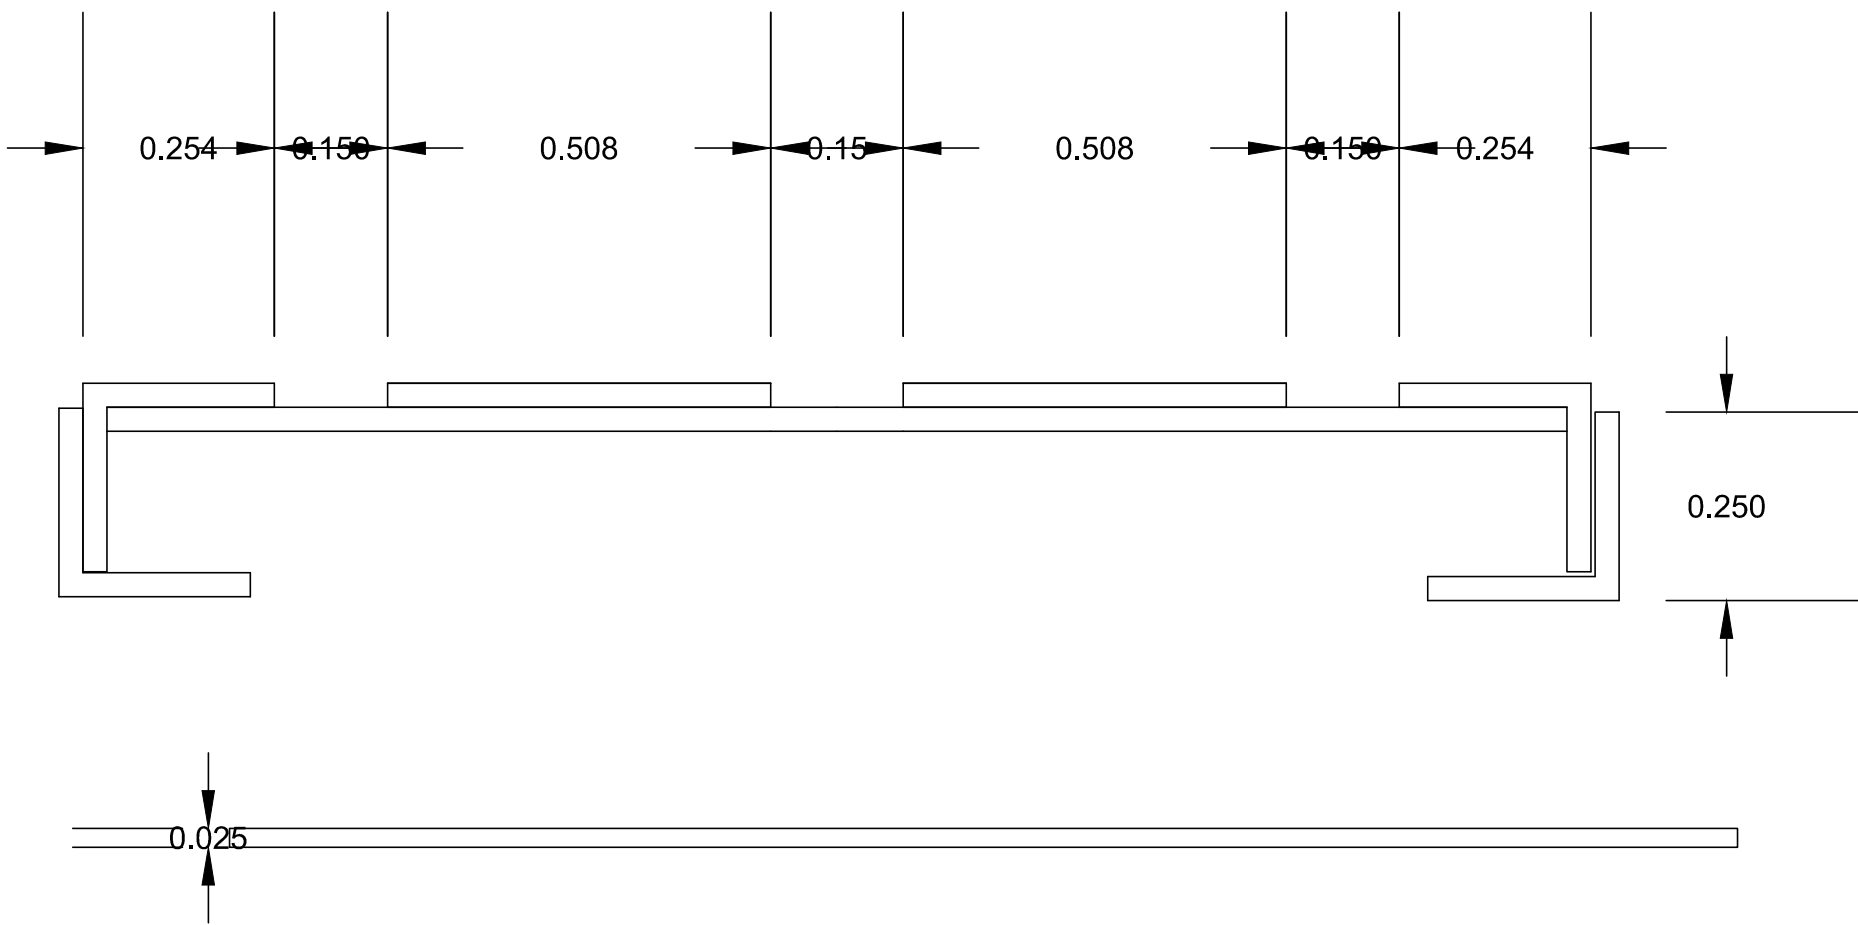


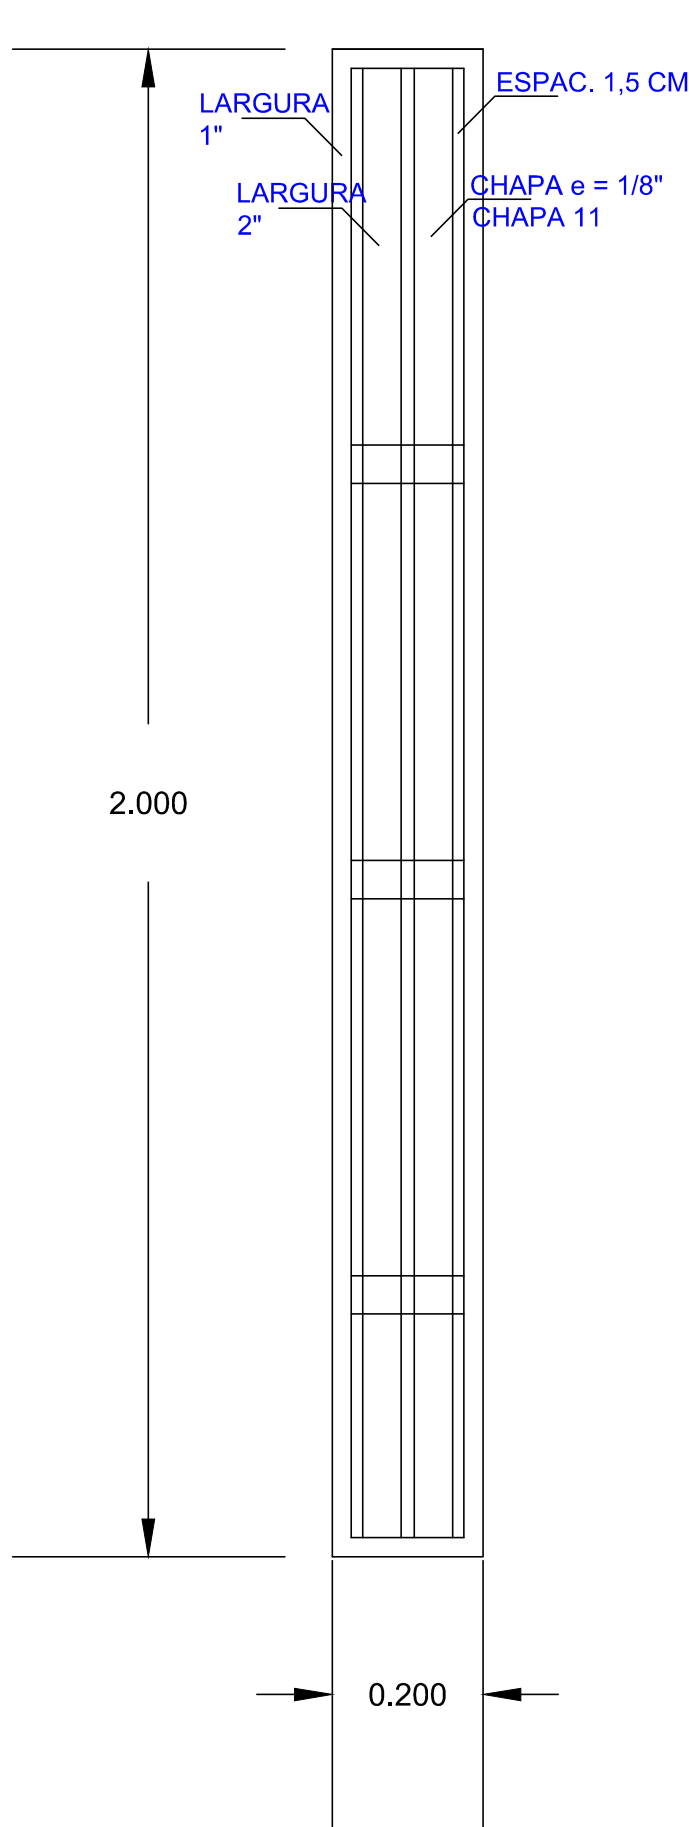

DETALHES DE FIXAÇÃO
 ESCALA:S/E

 

PROJETO ARQUITETÔNICO

ESTATÍSTICA

ENDEREÇO: ESCOLA MUNICIPAL TANCREDO NEVES RUA NITERÓI, 220 QUADRA Nº 150-B1		
REFORMA E AMPLIAÇÃO ESCOLA SÃO CRISTOVÃO -DETALHES -GRELHAS METÁLICAS/ TELAS ANTI INSETOS	PRANCHIA: 6 / 6	PAPEL: A1
PROPRIETÁRIO: _____	RESPONSÁVEL TÉCNICO : PROJETO _____	RESPONSÁVEL TÉCNICO : EXECUÇÃO _____
CONTEÚDO: REPRESENTAÇÃO GRÁFICA E DETALHES	PROJETO: JUNHO de 2019	ESCALA: Indicada
"A aprovação do presente projeto pela prefeitura não reconhece a propriedade do imóvel."		