


QUADRO RESUMO DE MATERIAIS

10,00 m ²	ESCAVAÇÃO MANUAL DE VALA
21,00 m ²	REATERRO DE VALA COM COMPACTAÇÃO MANUAL
81,50 m	TUBO PVC, SOLDÁVEL, DN 32mm ÁGUA FRIA
04 un.	PONTO DE CONSUMO TERMINAL DE ÁGUA FRIA, COM TUBULAÇÃO EM PVC, DN 25mm, INCLUSIVE RASGOS E CHUMBAMENTO


QUADRO RESUMO PISCINAS

65,00 m	TUBO, CPVC, SOLDÁVEL, DN 73mm - ÁGUA QUENTE
08 un.	TE CPVC, SOLDÁVEL 90°, DN 73mm - ÁGUA QUENTE
04 un.	JOELHO CPVC, SOLDÁVEL 90°, DN 73mm - ÁGUA QUENTE
01 un.	JOELHO CPVC, SOLDÁVEL 45°, DN 73mm - ÁGUA QUENTE
71,50 m	TUBO PVC, SOLDÁVEL, DN 75mm ÁGUA FRIA
06 un.	JOELHO PVC, SOLDÁVEL 90°, DN 75mm - ÁGUA FRIA
02 un.	JOELHO PVC, SOLDÁVEL 45°, DN 75mm - ÁGUA FRIA
03 un.	REGISTRO DE GAVETA BRUTO EM LATÃO FORJADO 2 1/2"

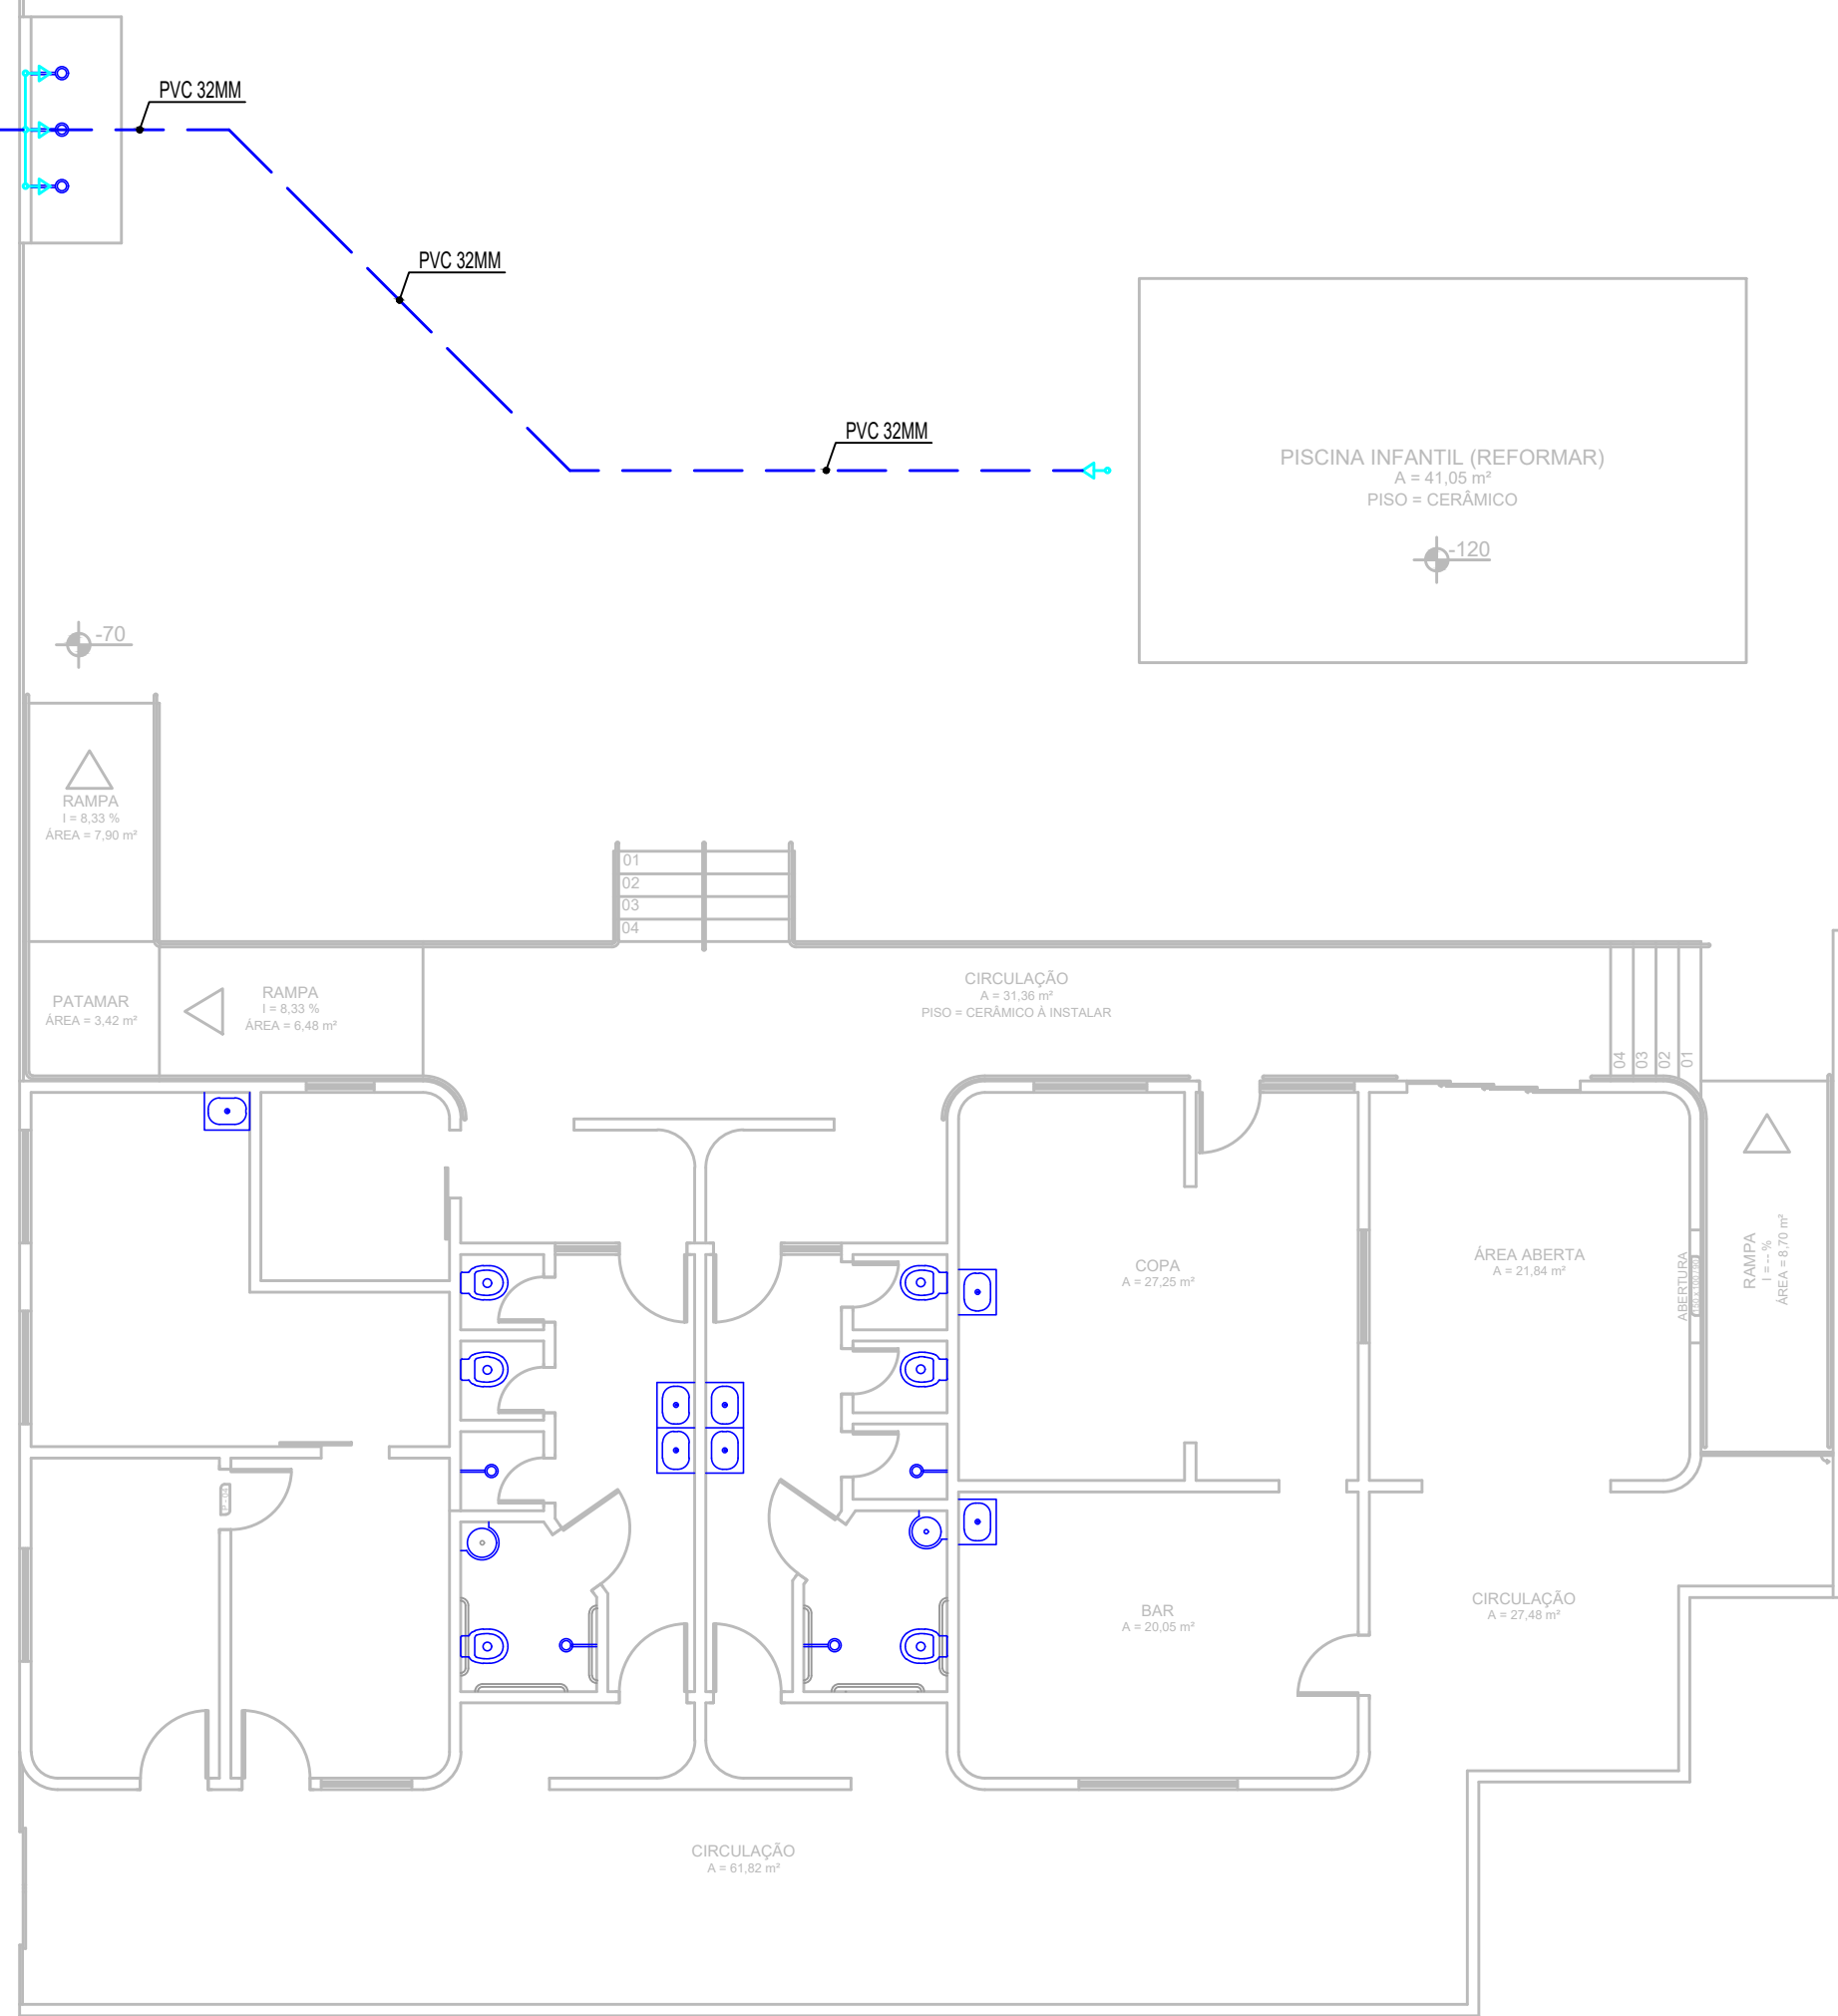

SIMBOLOGIA - HIDRÁULICO

- PONTO DE ÁGUA FRIA EM PVC 25MM
- TUBULAÇÃO INSTALADA SOBRE A FORRO DE PVC
- TUBULAÇÃO INSTALADA EMBUTIDA NO PISO

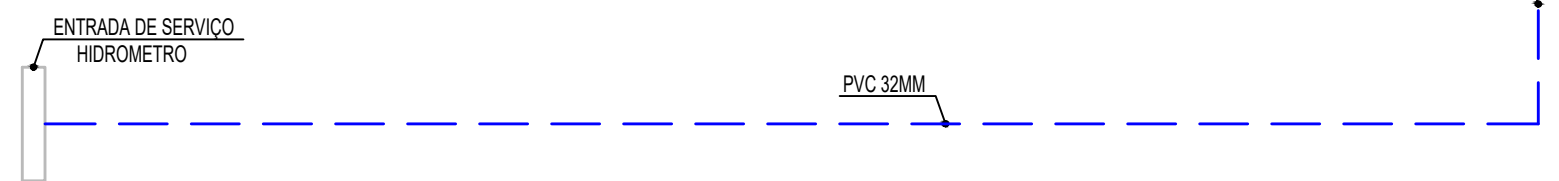

PROJETO HIDRÁULICO

REFORMA, MODERNIZAÇÃO E REVITALIZAÇÃO DA ÁREA DAS PISCINAS DO CENTRO DE INTEGRAÇÃO ESPORTIVO E SOCIAL DE CÉU AZUL - CIESCA

Avenida Vereador Rubino Pasquetti - Quadra 177 - Lote 01-A-2 - Bairro São Lucas - CÉU AZUL-PR

APROVAÇÕES / OBSERVAÇÕES:

ÁREA DO TERRENO: 2.512,08 m ²	ÁREA A CONSTRUIR: -- m ²	ÁREA CONSTRUIDA A BORDO: 507,14 m ²	COEFICIENTE DE APROVEITAMENTO: 0,2019
TAXA DE OCUPAÇÃO: 20,19%	LOGRADOURO: AV. RUBINO PASQUETTI	ÁREA DE CALÇADAS: 1.414,00 m ²	ÁREA IMPERMEÁVEL: 1.681,00 m ²
LOTE: 01-A-2	QUADRA: 177	BARRIO: SÃO LUCAS	FORMA DE INTERVENÇÃO: 66,92%

PROPRIETÁRIO: MUNICÍPIO DE CÉU AZUL CNPJ: 76.206.743/0001-01	PROJETO: JOÃO YASUJI SAKAI ENGENHEIRO CIVIL CREA-PR 21735/D planejamento@netceu.com.br (45)98809-0342
---	--

ÁREA: 507,14 m ²	CONTEUDO: Projeto Hidráulico.	FORMATO: A1
ESCALA: INDICADA		PRANCHA: 01/01
DATA: DEZEMBRO/2019		

A APROVAÇÃO DO PRESENTE PROJETO PERANTE A PREFEITURA NÃO RECONHECE A PROPRIEDADE DO IMÓVEL.