




Corte BB'
ESCALA: 1/200

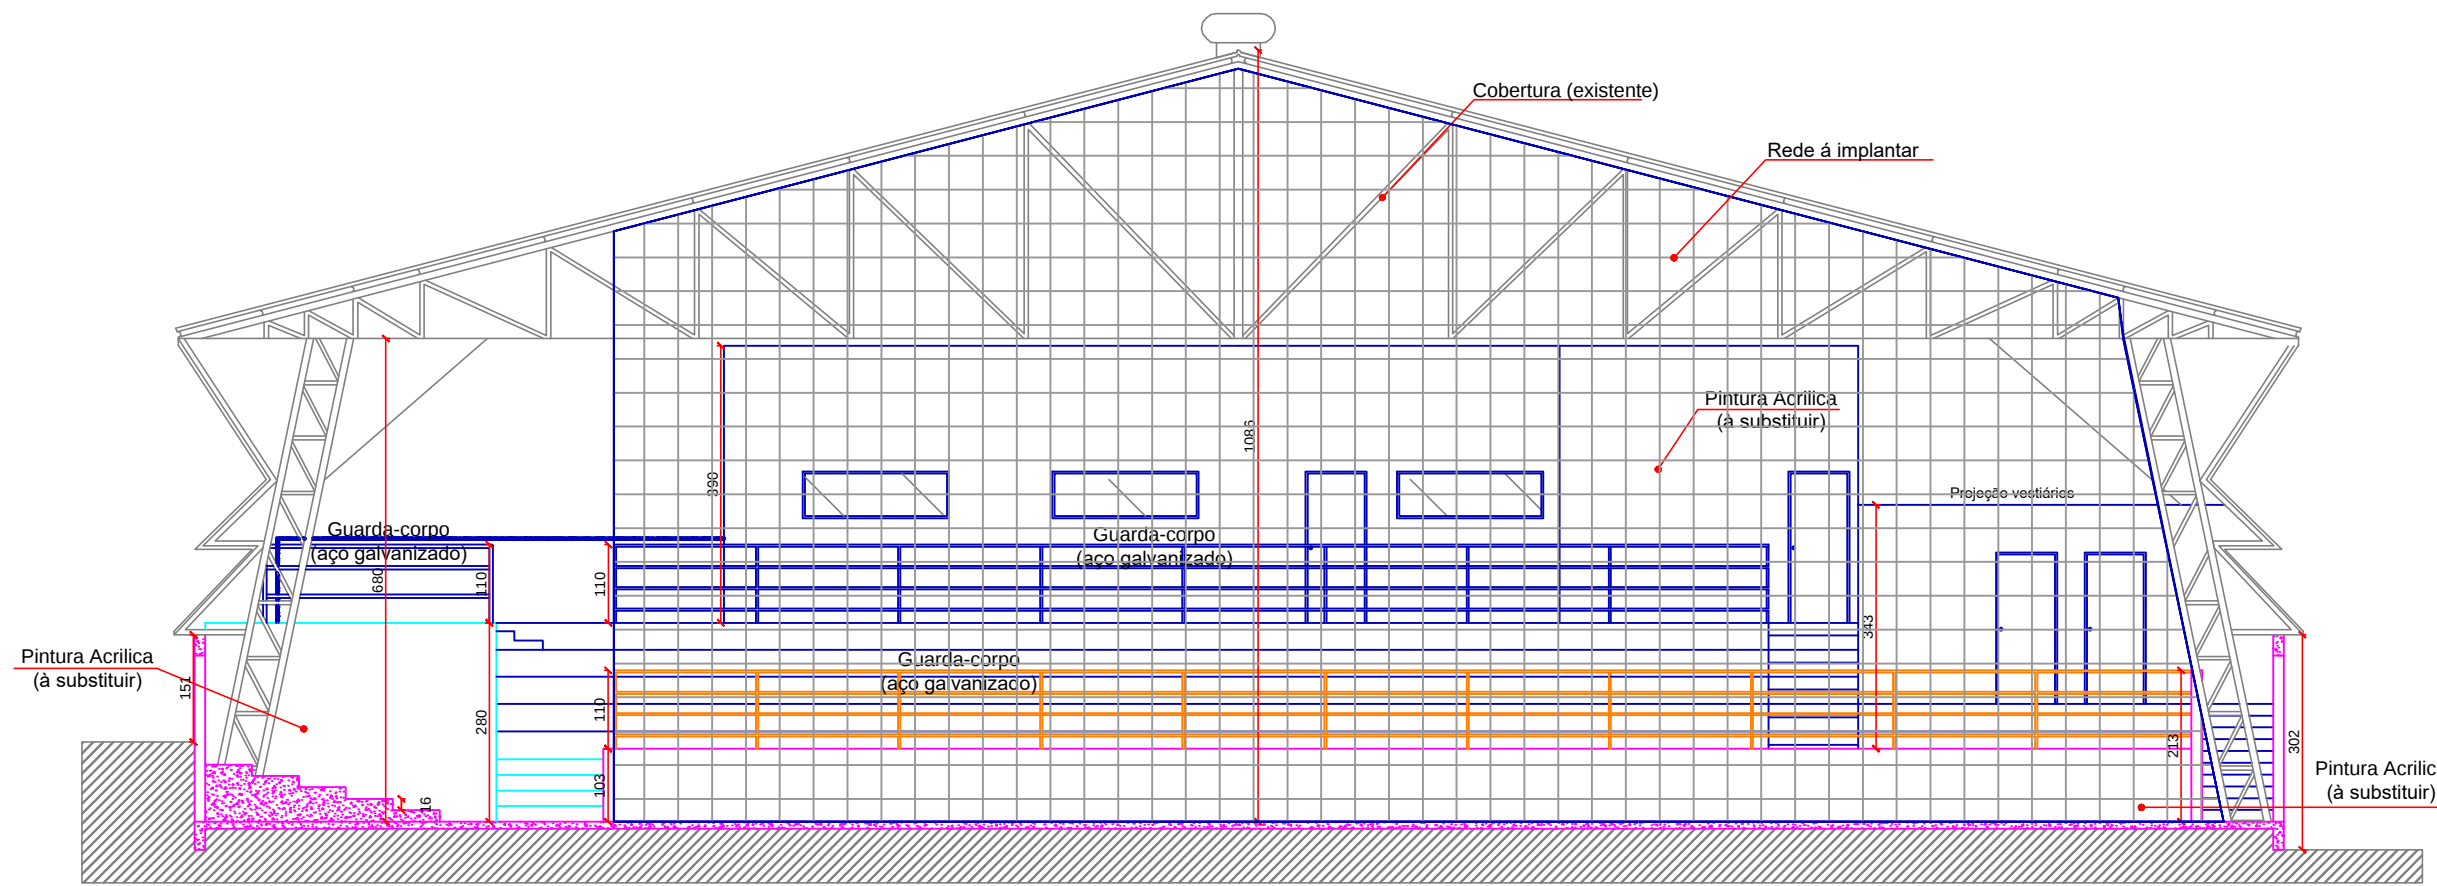

Corte AA'
ESCALA: 1/200

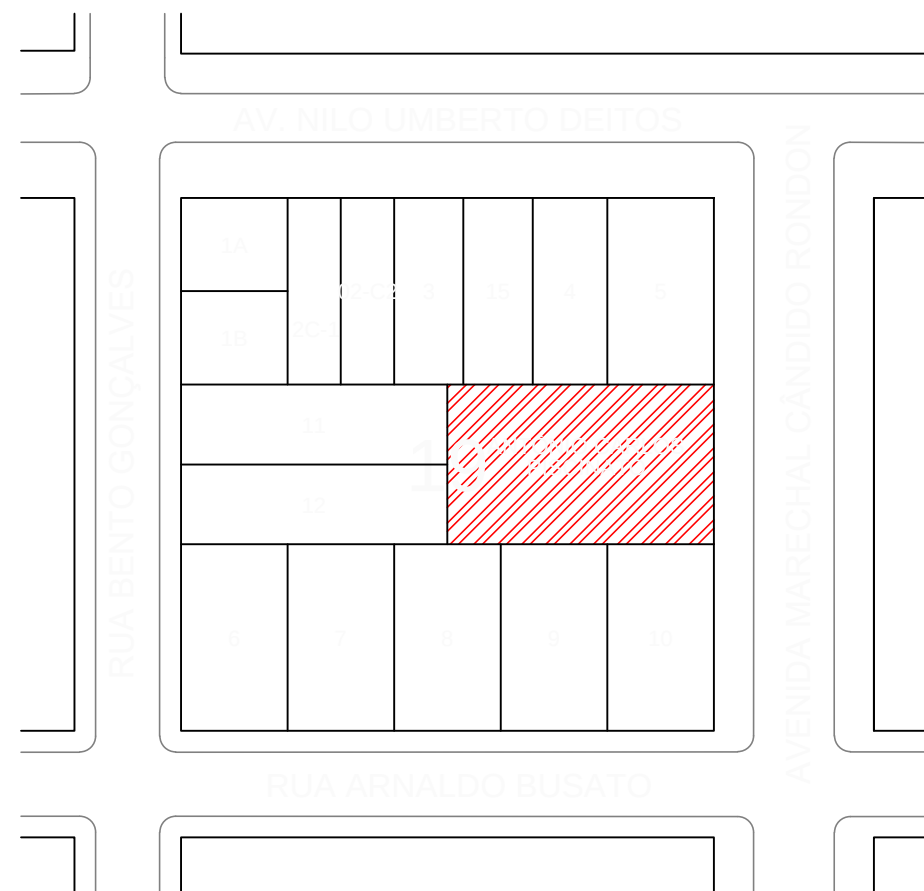

Planta LOCALIZAÇÃO
ESCALA: SEM ESCALA

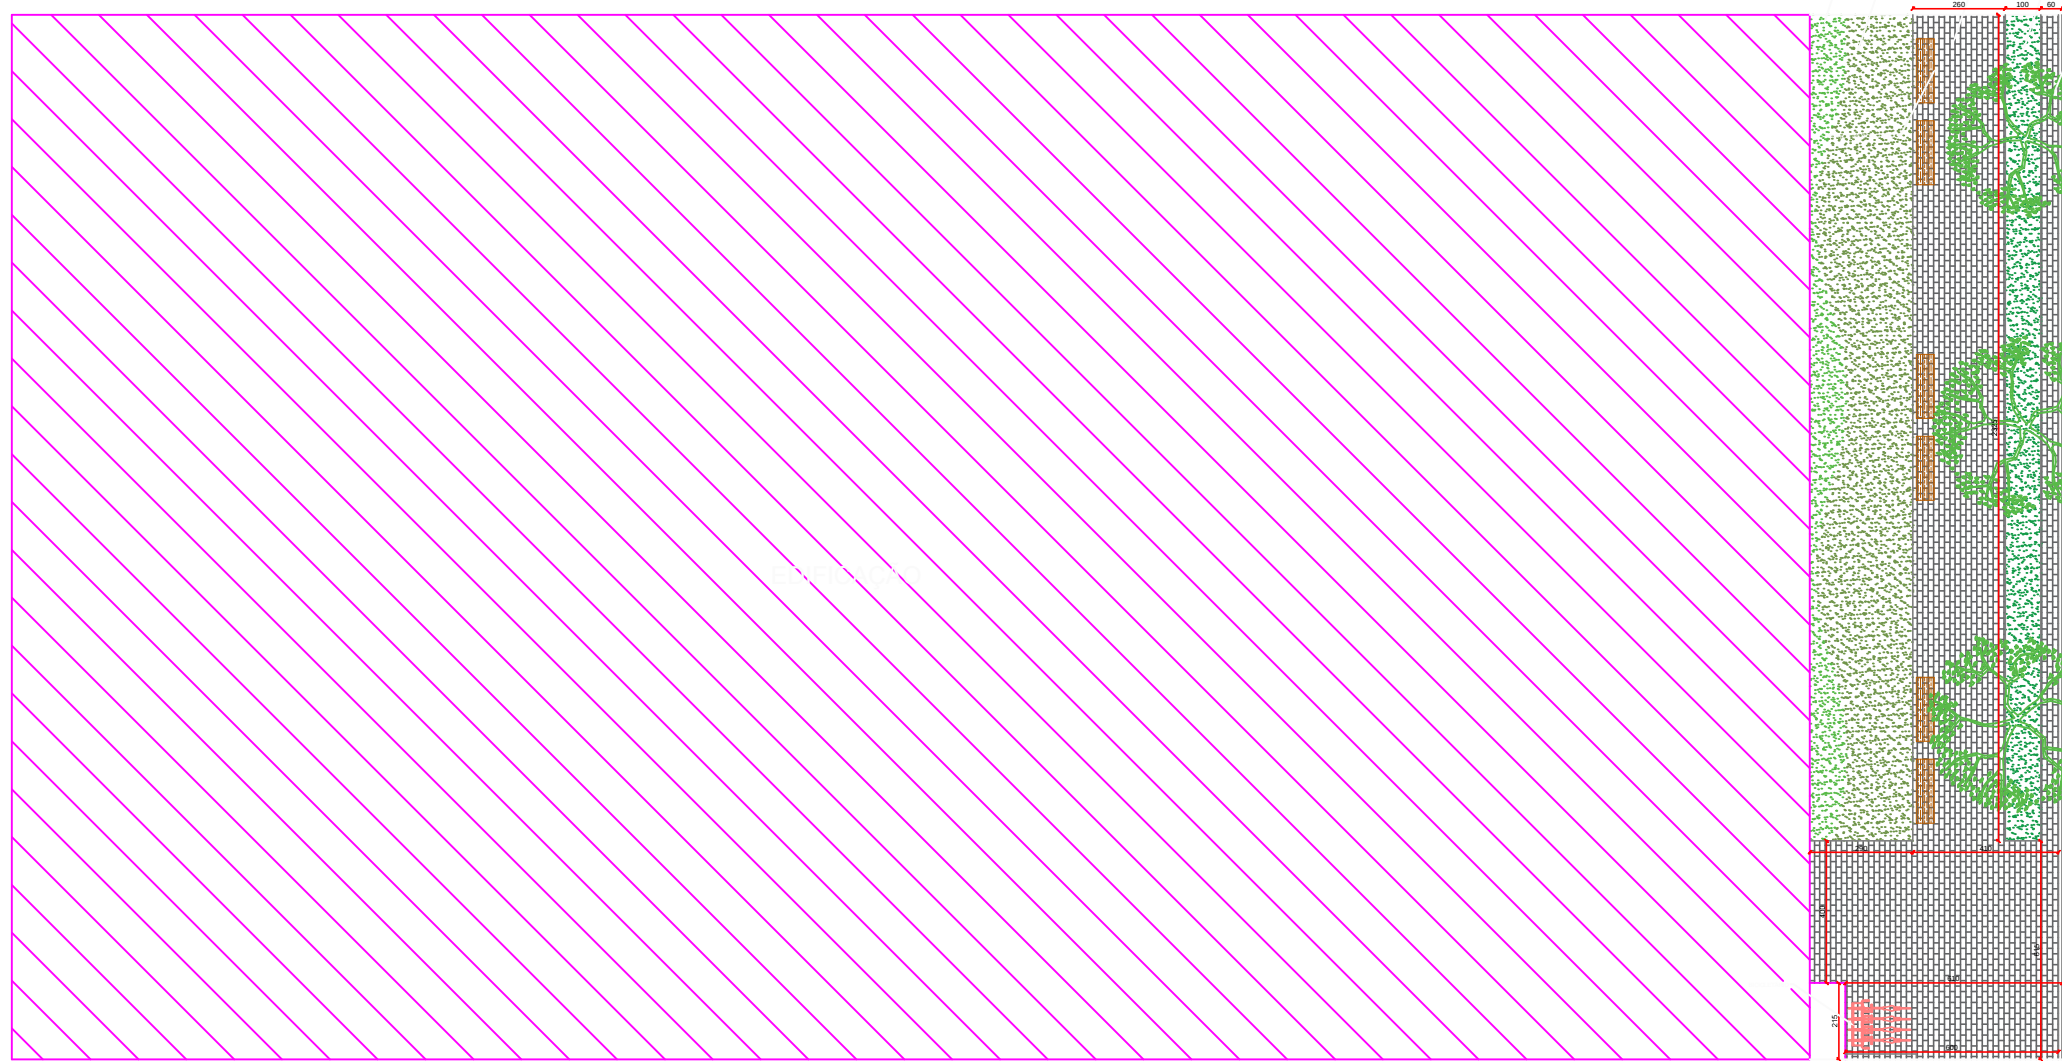

Planta IMPLANTAÇÃO
ESCALA: 1/200

ARQUITETÔNICO

REFERÊNCIA: Corte A, Corte B, LOCALIZAÇÃO E IMPLANTAÇÃO

OBRA: REFORMA GINÁSIO DE ESPORTES ANTÔNIO CARLOS PICINATO
LOCAL: AVENIDA MARECHAL C. RONDON - QUADRA 19 - LOTE 13 E 14
CÉU AZUL/PR
PROPR.: MUNICÍPIO DE CÉU AZUL/PR

PRANCHAS:
02
/02


PROJETO:
ANA MARIA FONTANA
ARQUITETA E URBANISTA - AMOP
CAUPR: 402.350.7

EXECUÇÃO:

PROPRIETÁRIO:
MUNICÍPIO DE CÉU AZUL
CNPJ: 75.206.473/0001-01

DATA: Outubro/2019

ESCALA: Indicada

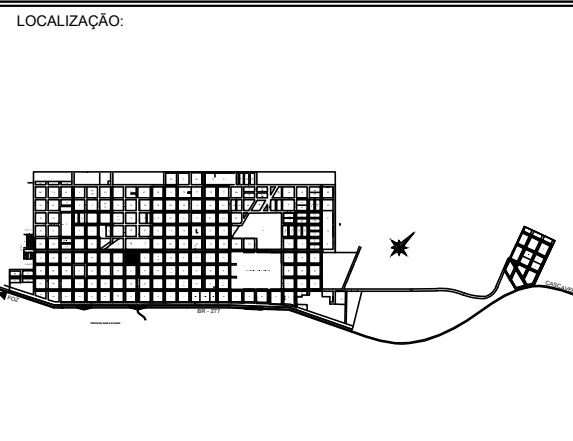

Área do Terreno: ... 1.500,00m²
Área a reformar: ... 1.487,76m²

RRT: 8862439

DESENHO: Ana Maria