


ESTRADA VICINAL



E:218102.202
N:7229262.861

LAGO

DISTÂNCIAS		DISTÂNCIAS	
PONTOS	DIST.	PONTOS	DIST.
58 - 59	38,34	93 - 94	30,00
59 - 60	30,00	94 - 95	30,00
62 - 63	30,00	95 - 96	30,00
63 - 64	30,00	96 - 97	30,00
64 - 65	30,00	97 - 98	30,00
65 - 66	30,00	98 - 99	30,00
66 - 67	30,00	99 - 100	30,00
67 - 68	30,00	100 - 101	30,00
68 - 69	30,00	101 - 102	30,00
69 - 70	30,00	102 - 103	30,00
70 - 71	30,00	103 - 104	30,00
71 - 72	30,00	104 - 105	30,00
72 - 73	30,00	105 - 106	30,00
73 - 74	30,00	106 - 107	30,00
74 - 75	30,00	107 - 108	30,00
75 - 76	30,00	108 - 109	30,00
76 - 77	30,00	109 - 110	30,00
77 - 78	30,00	110 - 111	30,00
78 - 79	30,00	111 - 112	30,00
79 - 80	30,00	112 - 113	30,00
80 - 81	30,00	113 - 114	30,00
81 - 82	30,00	114 - 115	30,00
82 - 83	30,00	115 - 116	30,00
83 - 84	30,00	116 - 117	30,00
84 - 85	30,00	117 - 118	30,00
85 - 86	30,00	118 - 119	30,00
86 - 87	30,00	119 - 120	30,00
87 - 88	30,00	120 - 121	30,00
88 - 89	30,00	121 - 122	30,00
89 - 90	30,00	122 - 123	30,00
90 - 91	30,00	123 - 124	30,00
91 - 92	30,00		
92 - 93	30,00		

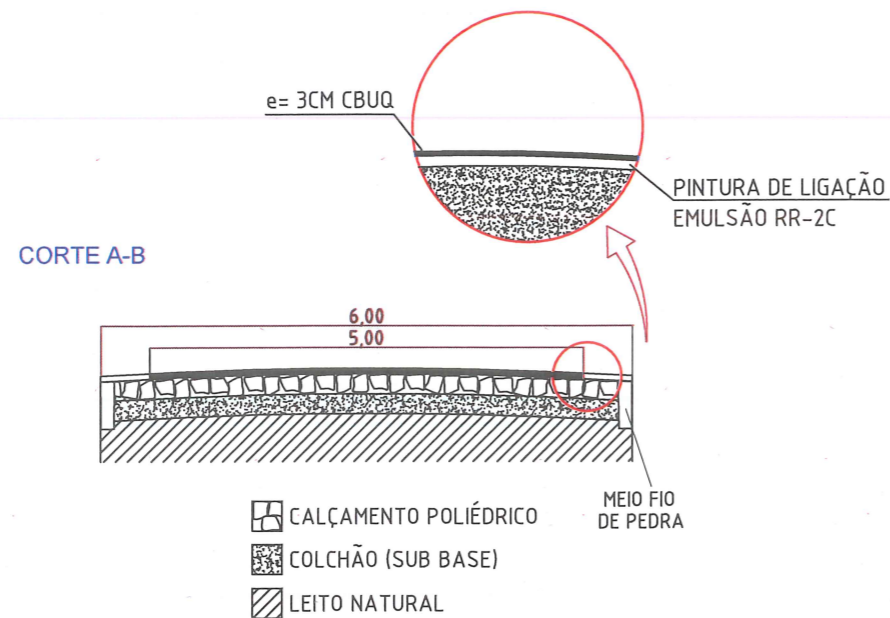

DETALHE PLACAS DE SINALIZAÇÃO:

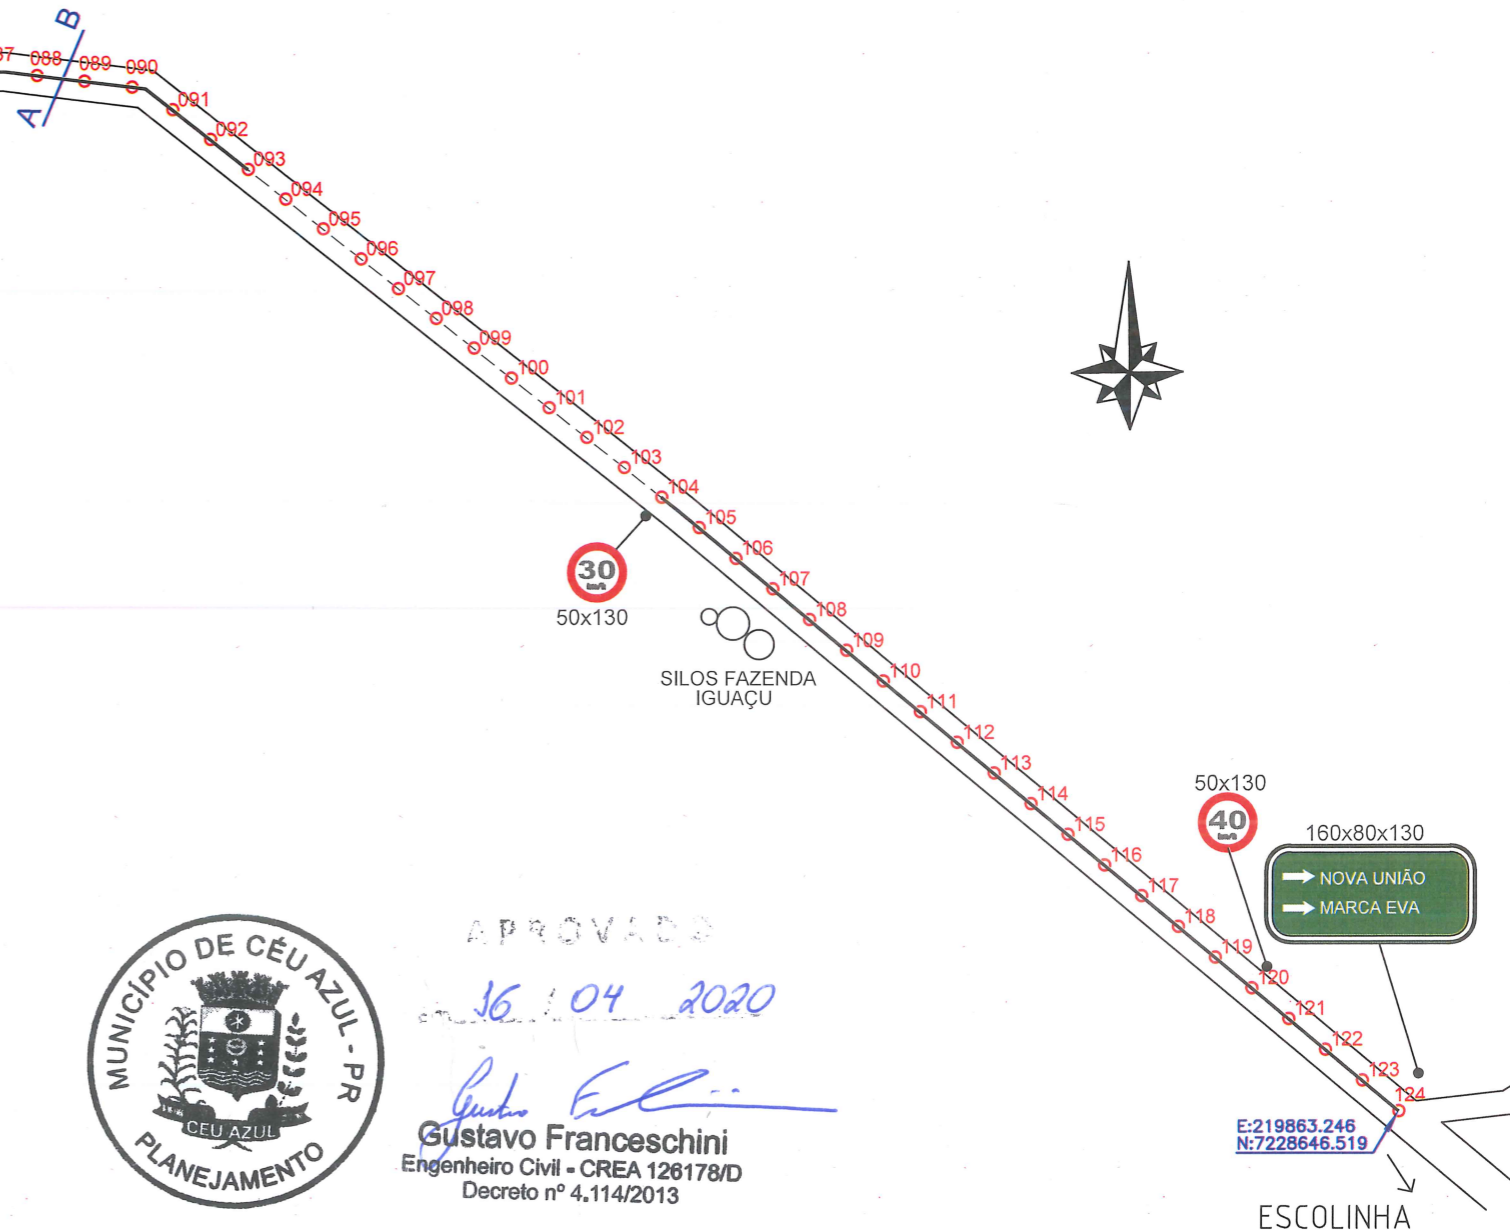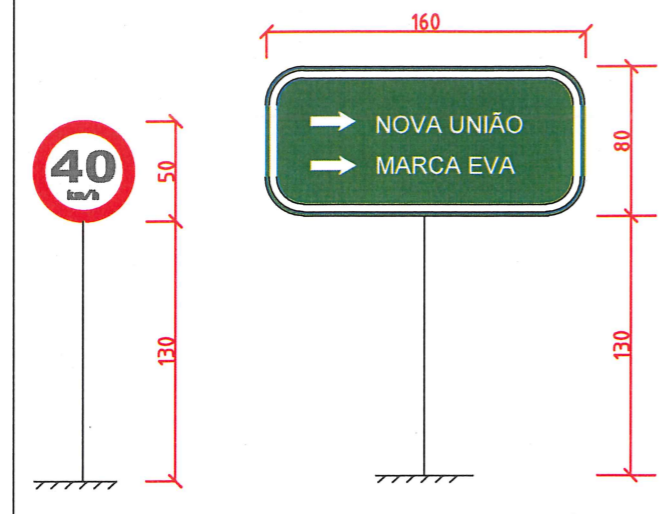

APROVADO
16/04/2020
Gustavo Franceschini
Engenheiro Civil - CREA 126178/D
Decreto nº 4.114/2013



João Yasuji Sakai
Eng. Civil CREA 21735-D

Demap
Topografia
MILTON KULCHESKI
FONE: 045 3267-1444
9 9982 5036
demaptopografia@hotmail.com
RUA MEN DE SÁ, 320
VERA CRUZ DO OESTE - PR

RECAPE NOVA UNIÃO - LINHA STAR MILK
(DA ESTRADA VICINAL À ESCOLINHA)

MUNICÍPIO DE CÊU AZUL
COMARCA DE MATELÂNDIA - PR

EXTENSÃO:
1.988,34m

DATA: ABRIL DE 2020

ESCALA 1:5.000

PRANCHA: 2/3

DESENHO: THALIA