

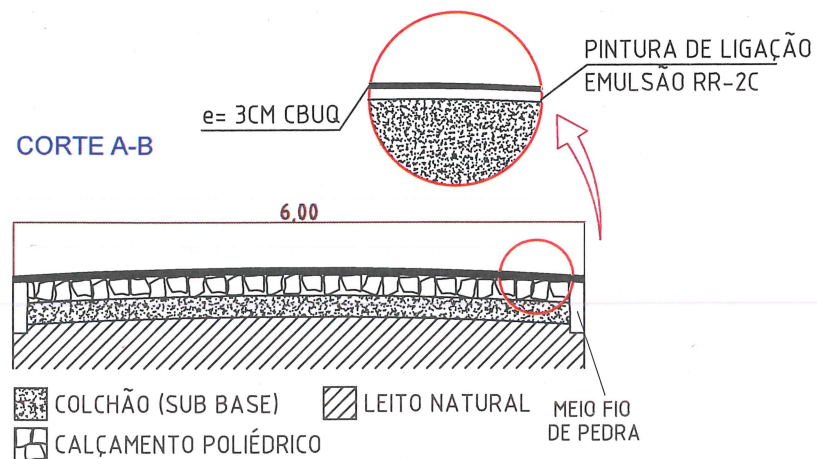
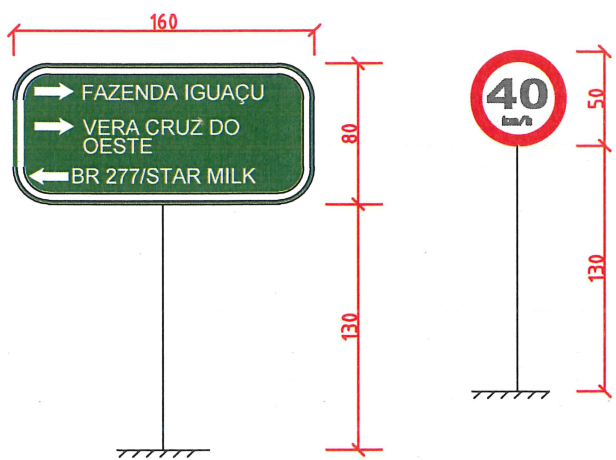


DETALHE PLACAS DE SINALIZAÇÃO:

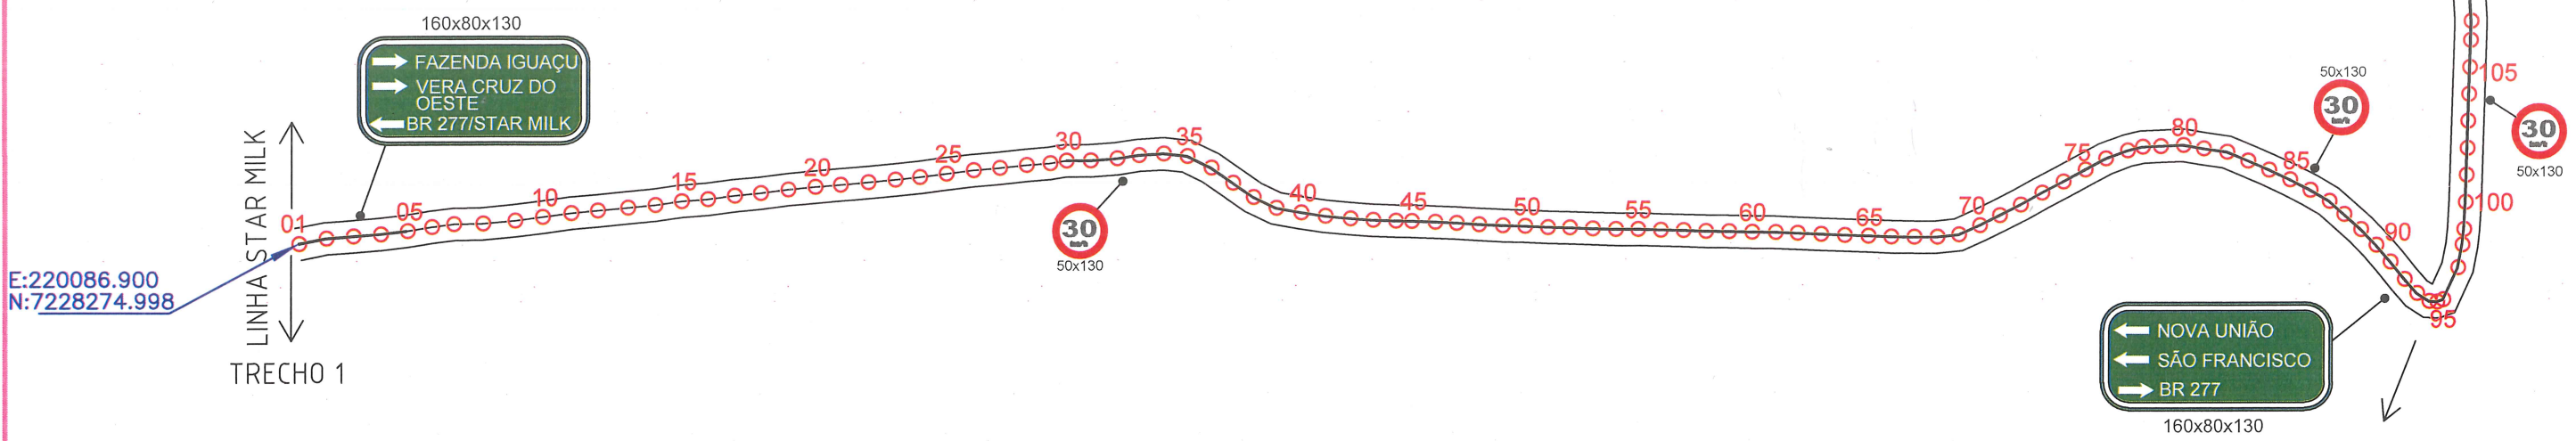

DISTÂNCIAS		DISTÂNCIAS		DISTÂNCIAS		DISTÂNCIAS		DISTÂNCIAS		DISTÂNCIAS	
PONTOS	DIST.	PONTOS	DIST.	PONTOS	DIST.	PONTOS	DIST.	PONTOS	DIST.	PONTOS	DIST.
01 - 02	20.87m	25 - 26	20.10m	49 - 50	16.48m	73 - 74	17.84m	97 - 98	17.17m	121 - 122	30.00m
02 - 03	20.10m	26 - 27	19.65m	50 - 51	16.95m	74 - 75	18.47m	98 - 99	11.56m	122 - 123	28.43m
03 - 04	20.27m	27 - 28	19.86m	51 - 52	16.26m	75 - 76	17.46m	99 - 100	20.16m	123 - 124	30.00m
04 - 05	20.04m	28 - 29	17.65m	52 - 53	16.97m	76 - 77	17.28m	100 - 101	20.00m	124 - 125	30.00m
05 - 06	18.24m	29 - 30	12.26m	53 - 54	17.15m	77 - 78	11.52m	101 - 102	20.00m	125 - 126	30.00m
06 - 07	16.49m	30 - 31	17.90m	54 - 55	16.60m	78 - 79	13.33m	102 - 103	20.00m	126 - 127	34.77m
07 - 08	21.48m	31 - 32	19.91m	55 - 56	16.96m	79 - 80	17.05m	103 - 104	20.00m	127 - 128	30.60m
08 - 09	24.15m	32 - 33	16.18m	56 - 57	16.77m	80 - 81	15.28m	104 - 105	20.00m	128 - 129	59.40m
09 - 10	20.54m	33 - 34	18.20m	57 - 58	16.87m	81 - 82	17.49m	105 - 106	20.00m	129 - 130	55.96m
10 - 11	21.54m	34 - 35	17.68m	58 - 59	17.11m	82 - 83	16.84m	106 - 107	14.15m		
11 - 12	19.70m	35 - 36	19.81m	59 - 60	17.18m	83 - 84	16.80m	107 - 108	30.00m		
12 - 13	22.48m	36 - 37	19.49m	60 - 61	17.38m	84 - 85	17.23m	108 - 109	30.00m		
13 - 14	20.38m	37 - 38	18.65m	61 - 62	16.31m	85 - 86	16.81m	109 - 110	30.00m		
14 - 15	19.93m	38 - 39	18.80m	62 - 63	17.76m	86 - 87	16.43m	110 - 111	30.18m		
15 - 16	19.45m	39 - 40	18.69m	63 - 64	17.51m	87 - 88	14.85m	111 - 112	30.00m		
16 - 17	20.04m	40 - 41	18.04m	64 - 65	17.47m	88 - 89	16.76m	112 - 113	30.00m		
17 - 18	19.40m	41 - 42	18.71m	65 - 66	17.04m	89 - 90	16.23m	113 - 114	30.00m		
18 - 19	20.45m	42 - 43	16.96m	66 - 67	17.19m	90 - 91	16.38m	114 - 115	30.00m		
19 - 20	20.24m	43 - 44	17.03m	67 - 68	16.97m	91 - 92	16.71m	115 - 116	36.18m		
20 - 21	18.84m	44 - 45	11.89m	68 - 69	16.36m	92 - 93	13.91m	116 - 117	30.00m		
21 - 22	20.66m	45 - 46	17.56m	69 - 70	17.10m	93 - 94	10.86m	117 - 118	30.00m		
22 - 23	20.23m	46 - 47	15.87m	70 - 71	16.38m	94 - 95	5.88m	118 - 119	30.00m		
23 - 24	18.16m	47 - 48	16.82m	71 - 72	17.39m	95 - 96	4.84m	119 - 120	30.00m		
24 - 25	20.05m	48 - 49	17.52m	72 - 73	18.22m	96 - 97	26.12m	120 - 121	30.00m		

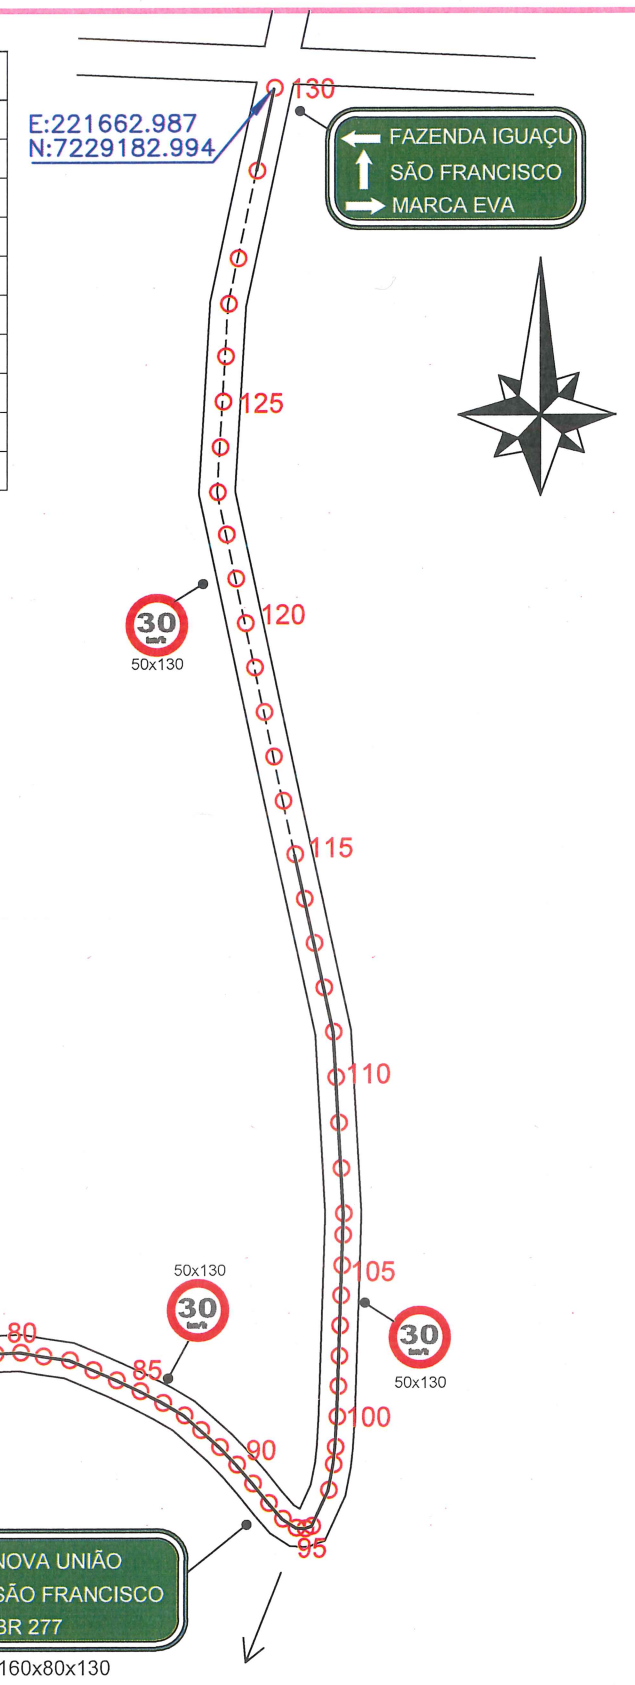

Demap
Topografia
MILTON KULCHESKI
FONE: 045 3267-1444
9 9982 5036
demaptopografia@hotmail.com
RUA MEN DE SÁ, 320
VERA CRUZ DO OESTE - PR

RECAPE LINHA VILA RURAL/NOVA UNIÃO
DA LINHA STAR MILK AO CRUZAMENTO DA MARCA EVA/SÃO FRANCISCO

MUNICÍPIO DE CÉU AZUL
COMARCA DE MATELÂNDIA - PR

EXTENSÃO:
2628,27 m

DATA: ABRIL DE 2020

ESCALA 1:7.500 | PRANCHA 01 DE 01 | DESENHO: THALIA

APROVADO
16/04/2020

MUNICÍPIO DE CÉU AZUL - PR
PLANEJAMENTO

João Yasuji Sakai
Engenheiro Civil CREA 21735-D/PR
Diretor de Planejamento
Decreto 4838/2017

Gustavo Franceschini
Engenheiro Civil - CREA 126178/D
Decreto nº 4.114/2013