


DETALHES DE FIXAÇÃO
ESCALA: S/E

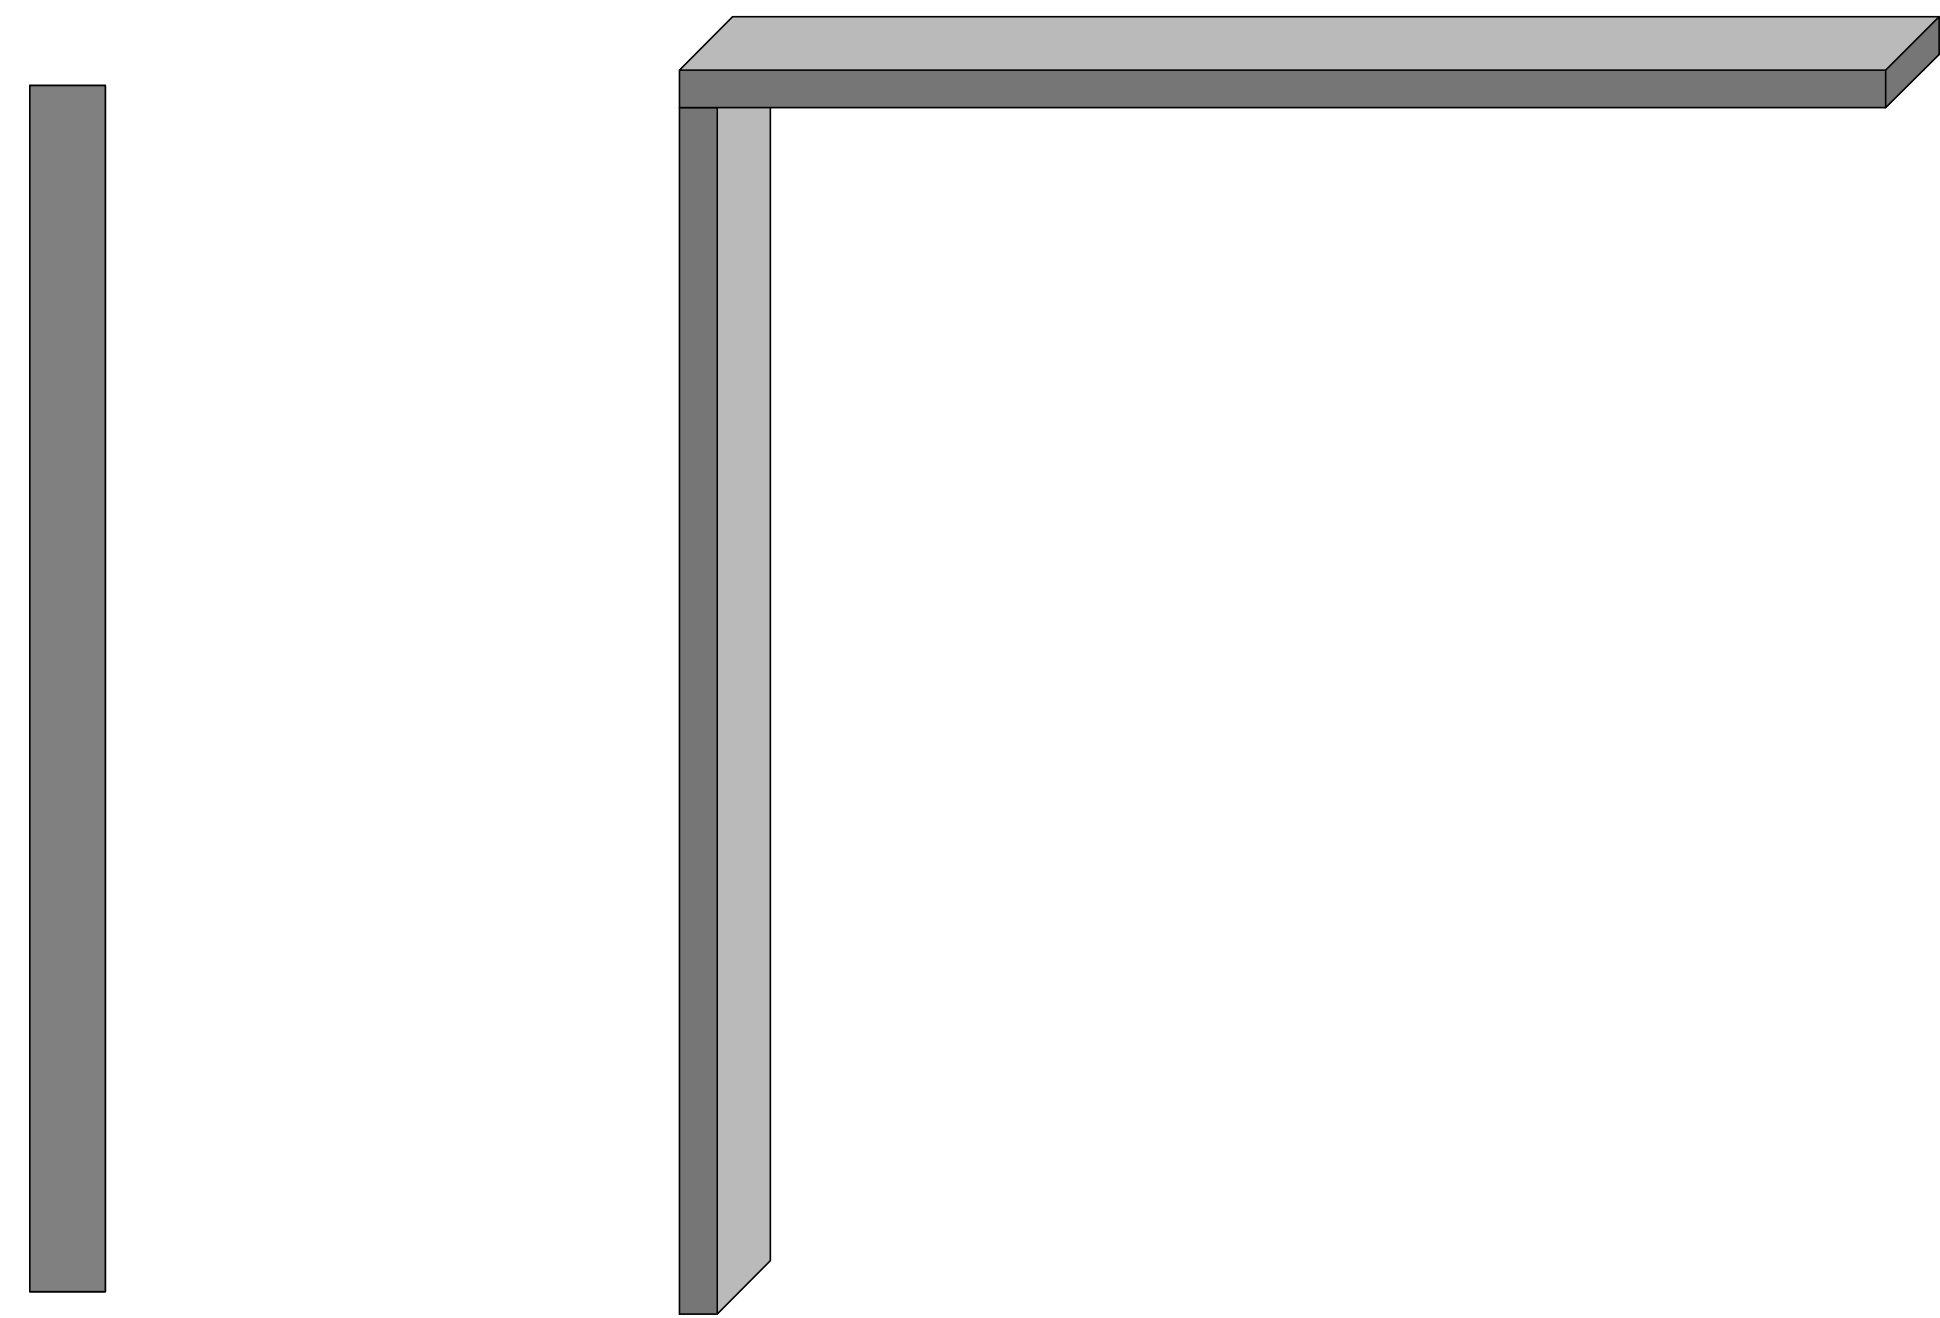

PROJETO ARQUITETONICO		
ESTATÍSTICA		
<small>ENDEREÇO:</small> CENTRO MUNICIPAL DE EDUCAÇÃO INFANTIL - ARCO IRIS <small>Rua Professor Daniel Muraro - Centro - Céu Azul/PR</small> <small>Quadra 124 - Lotes 6, 7-A, 11-A E 12-A</small>		
<small>REFORMA E AMPLIAÇÃO CEMEI ARCO IRIS</small> <small>DETALHES TELAS MILIMÉTRICAS</small>	<small>FRANCHA:</small> 1 / 1	<small>PAPEL:</small> A1
<small>PROPRIETÁRIO:</small> <hr/>	<small>RESPONSÁVEL TÉCNICO : PROJETO</small> <hr/>	<small>RESPONSÁVEL TÉCNICO : EXECUÇÃO</small> <hr/>
<small>CONTEÚDO: REPRESENTAÇÃO GRÁFICA E DETALHES</small>	<small>PROJETO:</small> ABRIL DE 2020	<small>ESCALA:</small> Indicada
<small>"A aprovação do presente projeto pela prefeitura não reconhece a propriedade do imóvel."</small>		