


DETALHES DE FIXAÇÃO
ESCALA:S/E

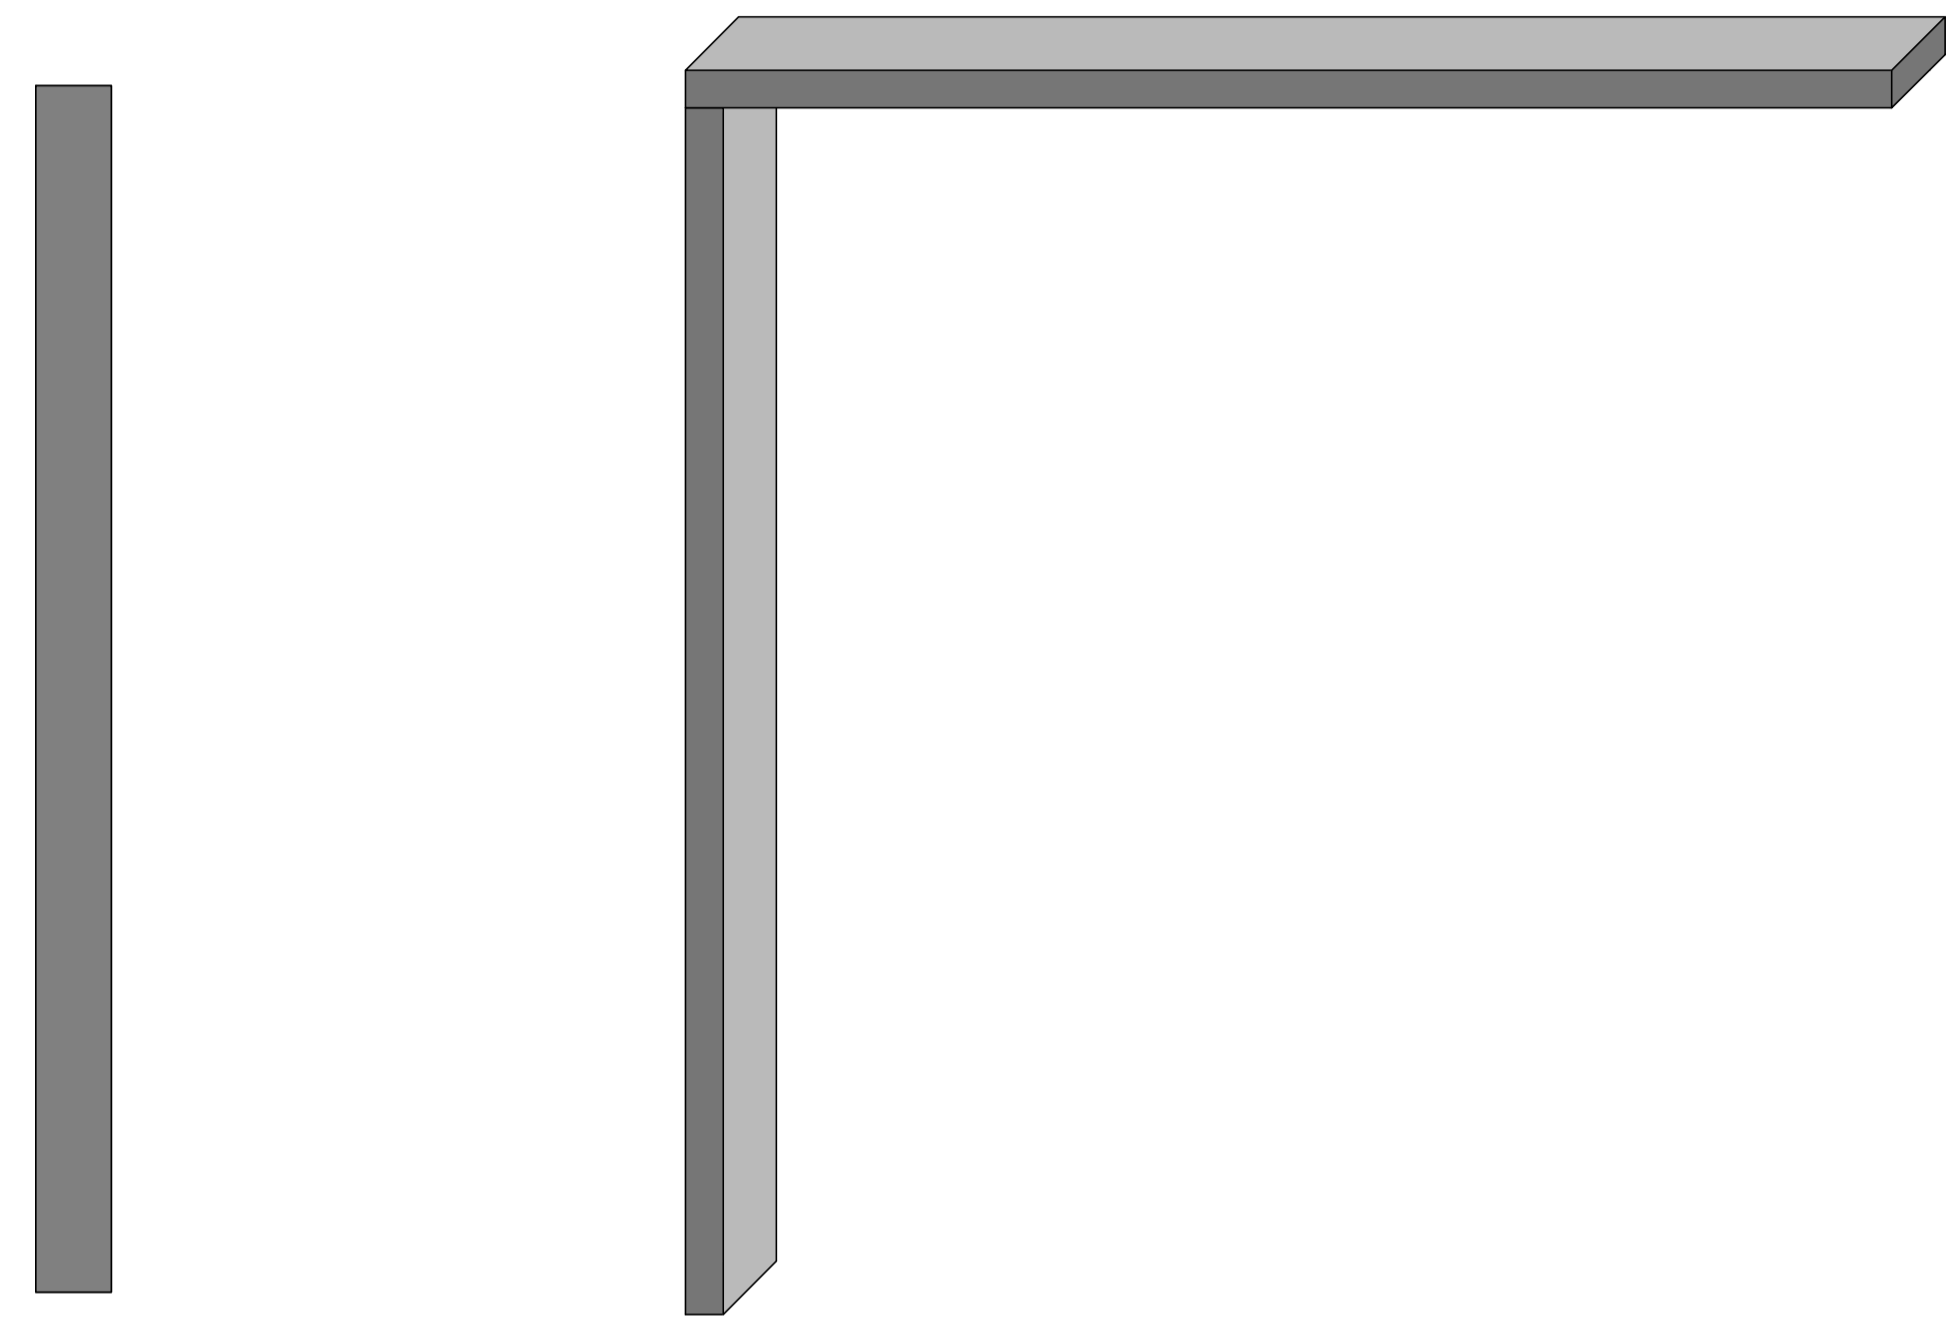

PROJETO ARQUITETONICO		
ESTATÍSTICA		
<small>ENDEREÇO: ESCOLA ESTADUAL BOA VISTA - (ESCOLA MUNICIPAL OLAVO BILAC) RUA DOS MARFINS, BOA VISTA / LT-09 / QD-02 CEU AZUL - PR</small>		
<small>REFORMA E AMPLIAÇÃO ESCOLA MUNICIPAL OLAVO BILAC</small>	<small>FRANCHA: 5/6</small>	<small>PAPEL: A1</small>
<small>PROPRIETÁRIO:</small> _____	<small>RESPONSÁVEL TÉCNICO : PROJETO</small> _____	<small>RESPONSÁVEL TÉCNICO : EXECUÇÃO</small> _____
<small>CONTEÚDO: REPRESENTAÇÃO GRAFICA E DETALHES</small>	<small>PROJETO:</small> ABRIL DE 2020	<small>ESCALA:</small> Indicada
<small>"A aprovação do presente projeto pela prefeitura não reconhece a propriedade do imóvel."</small>		