



AVENIDA NILO UMBERTO DEITOS

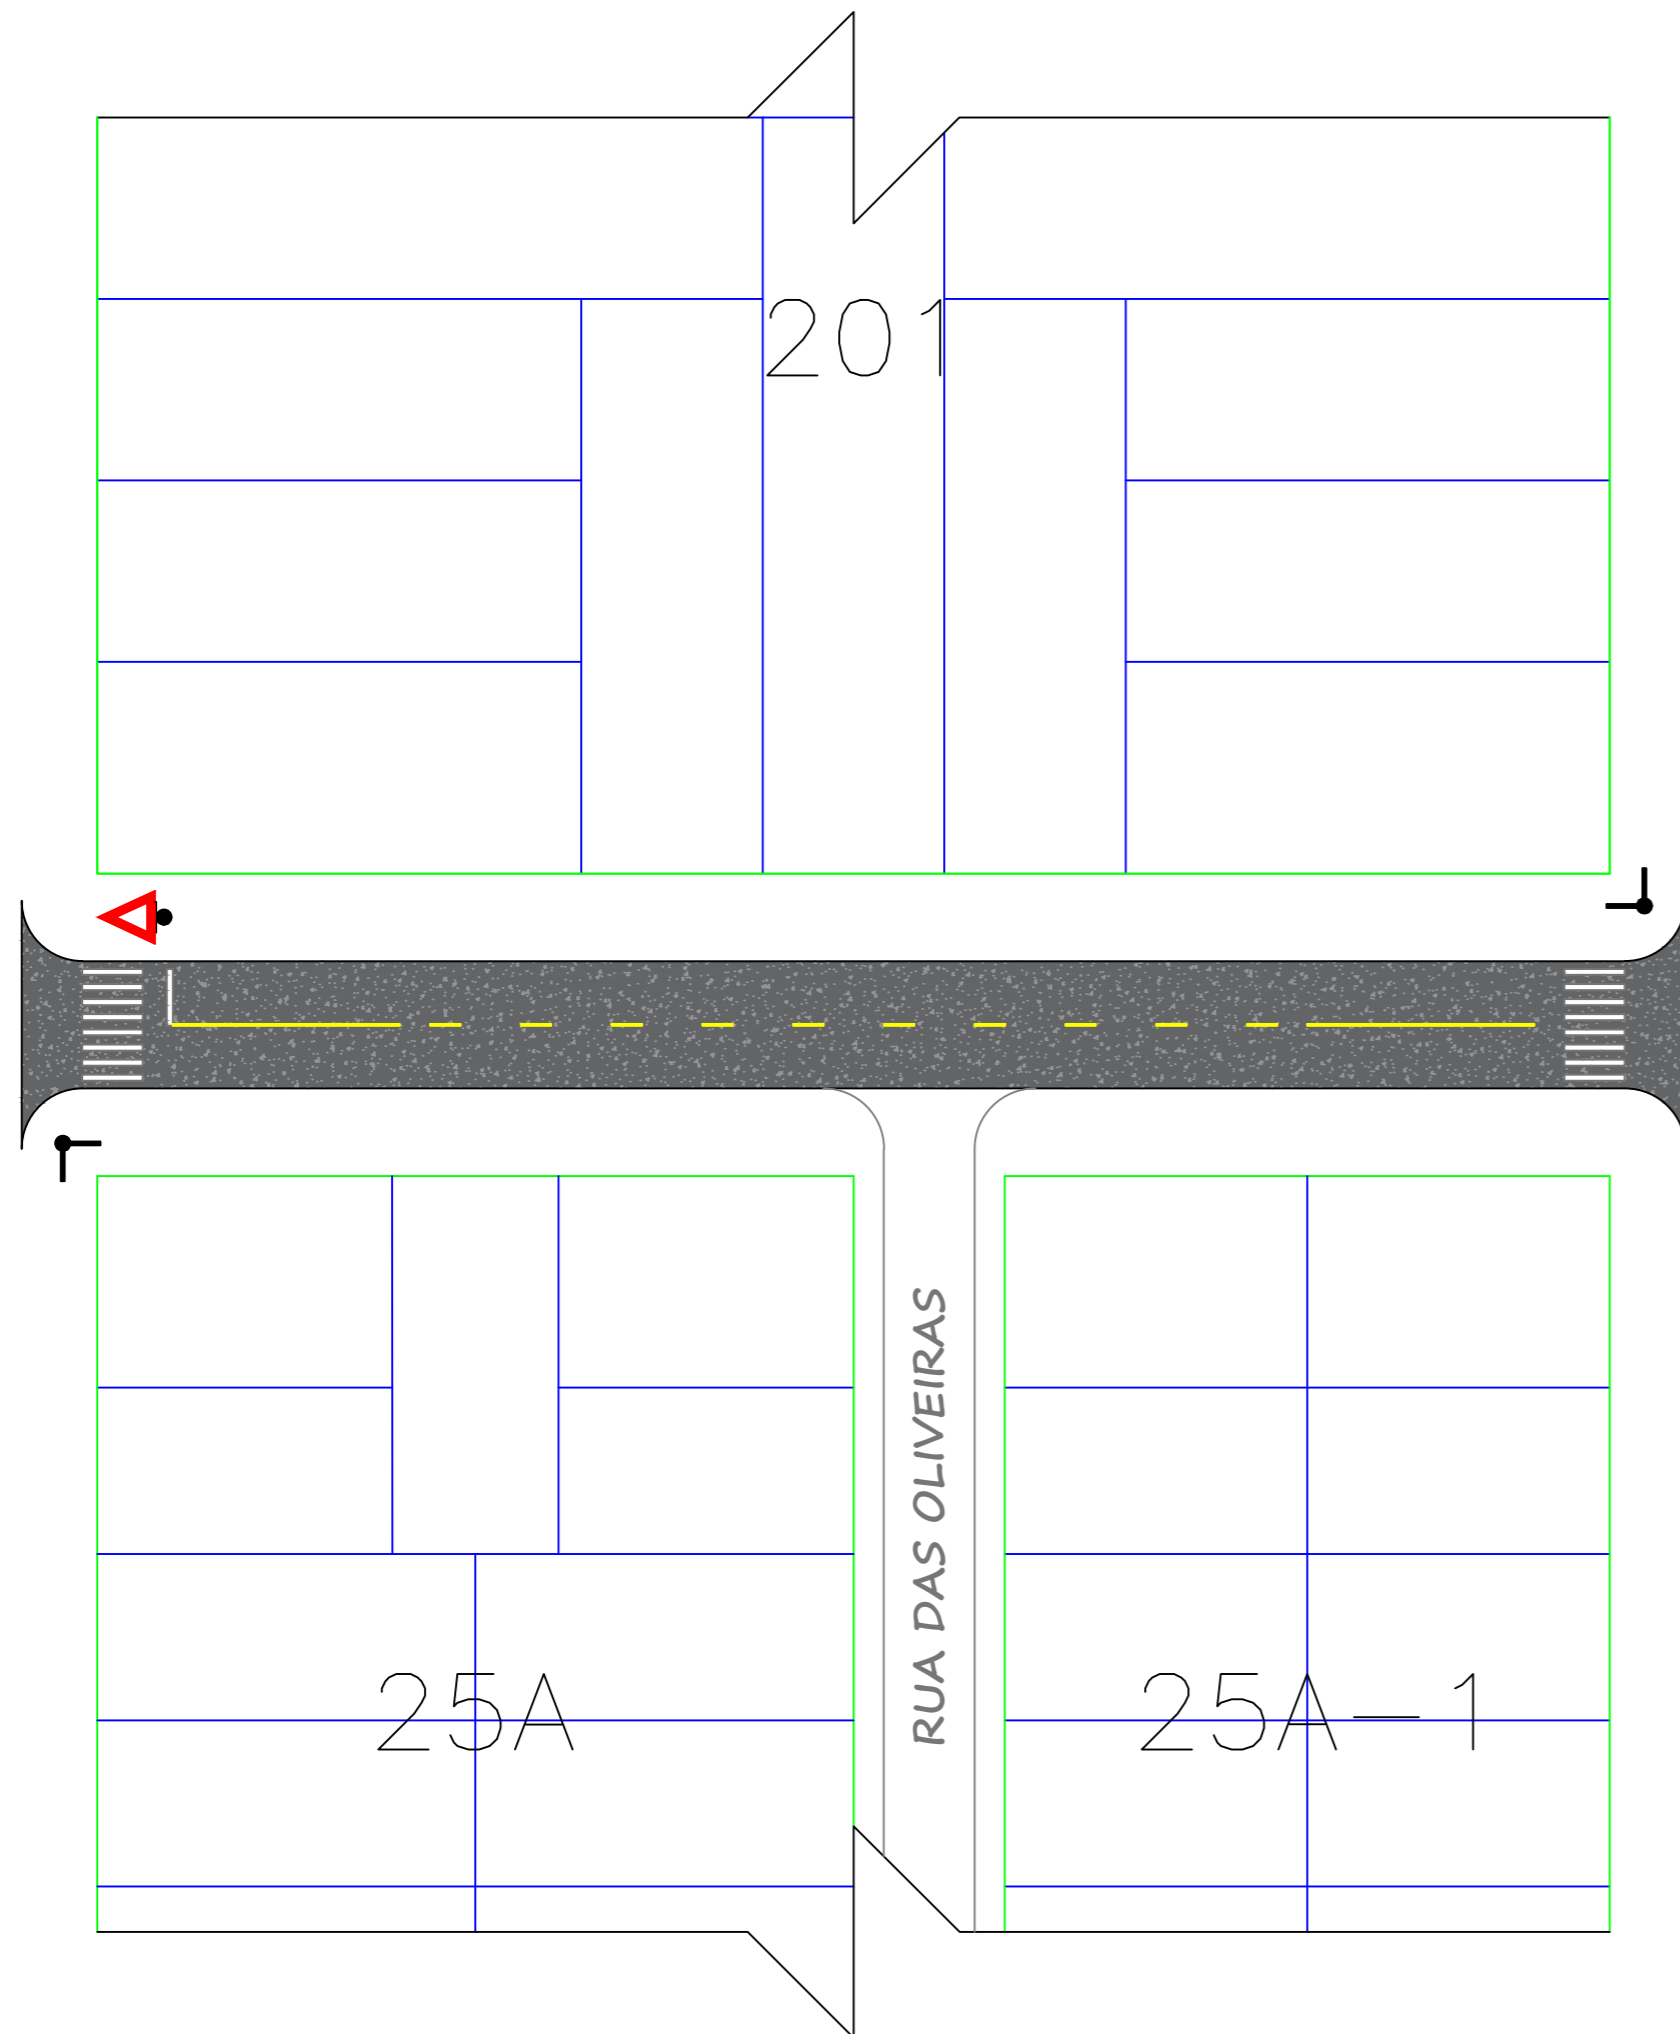

RUA PROFESSOR DANIEL MURARO

AVENIDA NILO UMBERTO DEITOS

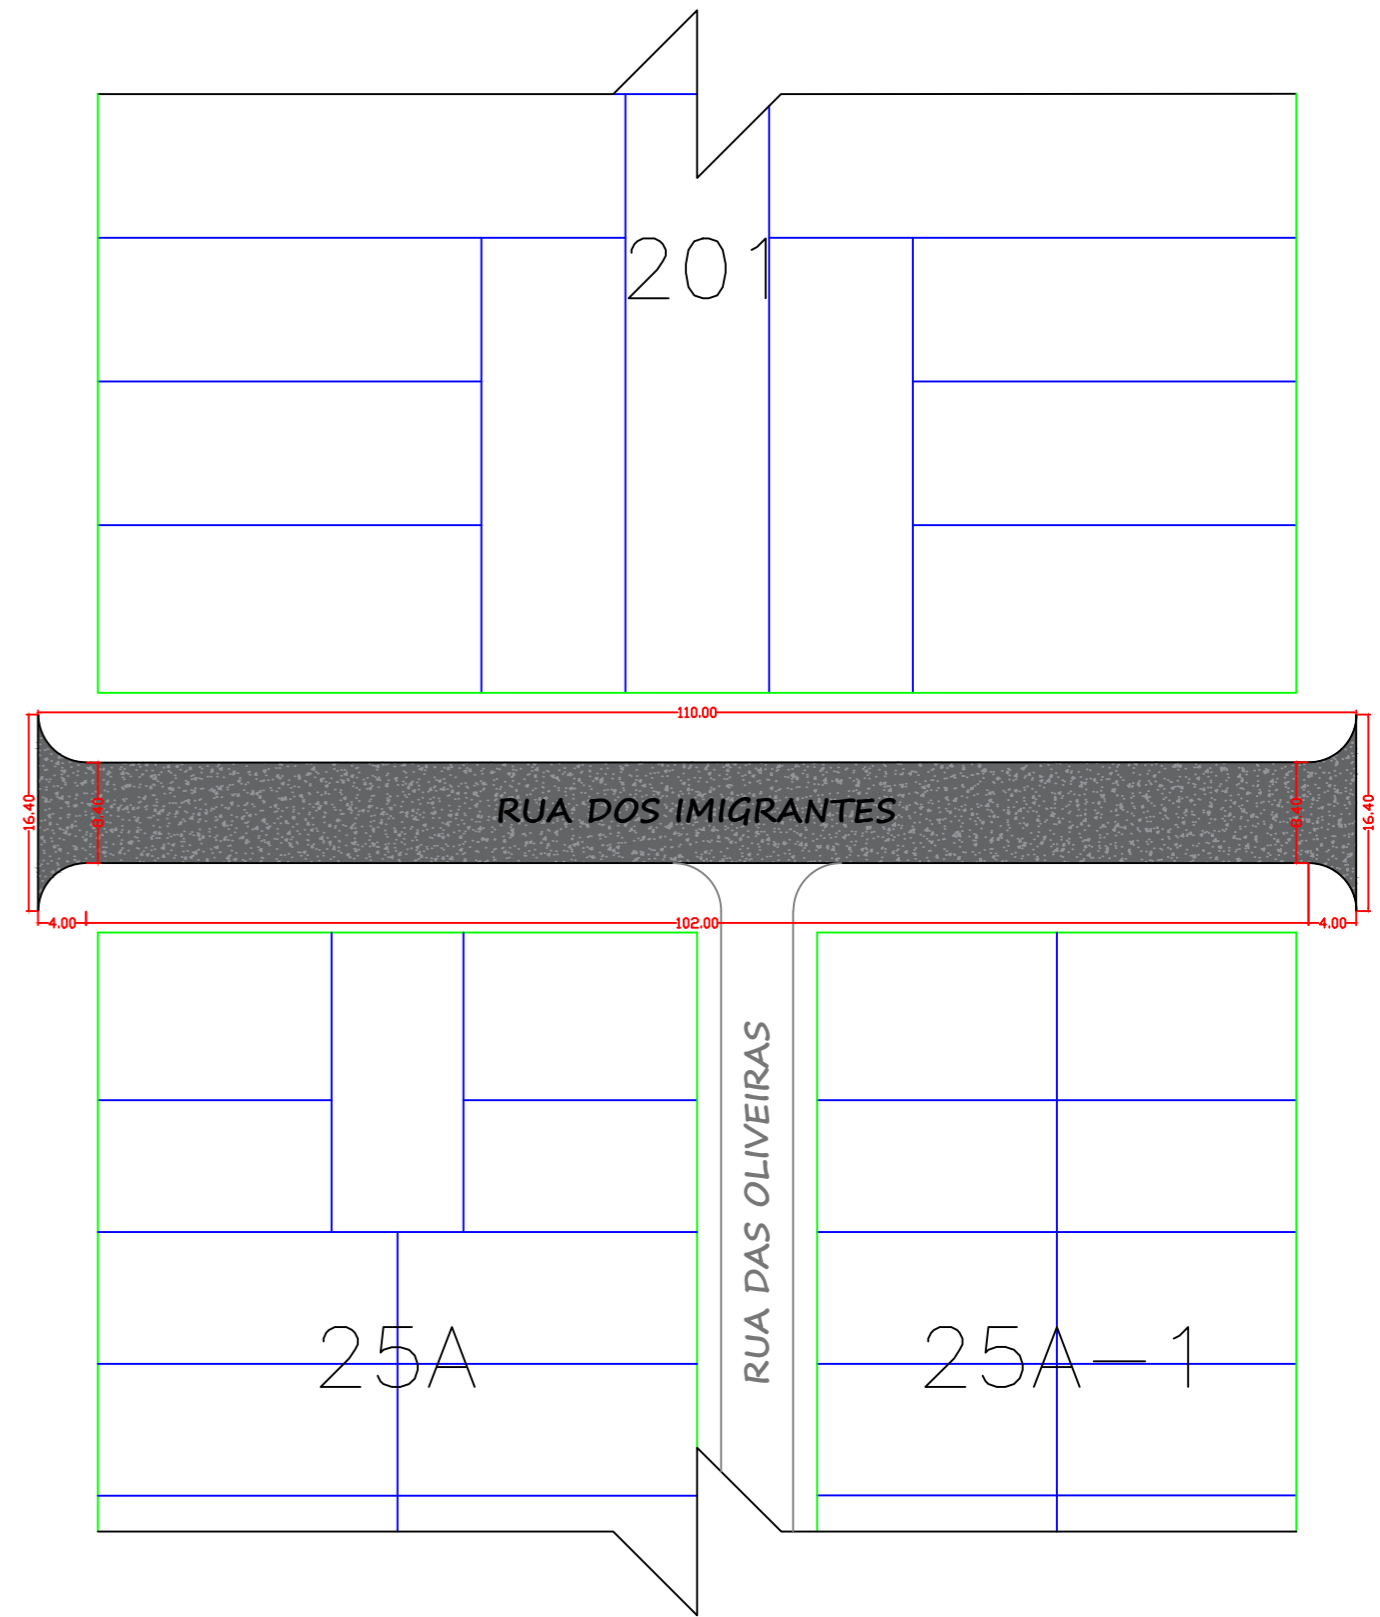


RUA PROFESSOR DANIEL MURARO

QUANTITATIVO DOS SERVIÇOS
RUA DOS IMIGRANTES


LEGENDA	DESCRIÇÃO	QUANTIDADE
	LIMPEZA E LAVAGEM DA PISTA	937,73 m ²
	PINTURA DE LIGAÇÃO (REPERFILAMENTO)	937,73 m ²
	REPERFILAMENTO EM CONCRETO BETUMINOSO USINADO A QUENTE ESPESURA DE 0,015 m.	36,37 ton
	PINTURA DE LIGAÇÃO (RECAPE)	937,73 m ²
	RECAPE EM CONCRETO BETUMINOSO USINADO A QUENTE ESPESURA DE 0,04 m.	97,00 ton
	EXTRAÇÃO DE CORPO DE PROVA DE CBUQ COM SONDA ROTATIVA	02 unidades
	ENSAIO DE PERCENTAGEM DE BETUME - MISTURAS BETUMINOSAS	02 unidades
	ENSAIO DE CONTROLE DO GRAU DE COMPACTAÇÃO DA MISTURA ASFÁLTICA	02 unidades
	ENSAIO DE DENSIDADE DO MATERIAL BETUMINOSO	02 unidades

QUANTITATIVO DOS SERVIÇOS
RUA DOS IMIGRANTES

LEGENDA	DESCRIÇÃO	QUANTIDADE
	FAIXA DE SINALIZAÇÃO HORIZONTAL COM RESINA ACRILICA BASE DE SOLVENTE - COR BRANCA	28,60 m ²
	FAIXA DE SINALIZAÇÃO HORIZONTAL COM RESINA ACRILICA BASE DE SOLVENTE - COR AMARELA	5,00 m ²
	PLACA DE SINALIZAÇÃO "DE A PREFERENCIA" EXISTENTE	--
	PLACA DE SINALIZAÇÃO REFLETIVA TRIÂNGULO "DE A PREFERENCIA" COM SUPORTE METÁLICO	01 Unidade
	PLACA DE SINALIZAÇÃO REFLETIVA RETANGULAR DUPLA (2 x 0,20 x 0,60) EM L COM SUPORTE METÁLICO INDICAÇÃO DE LOGRADOURO	02 Unidades

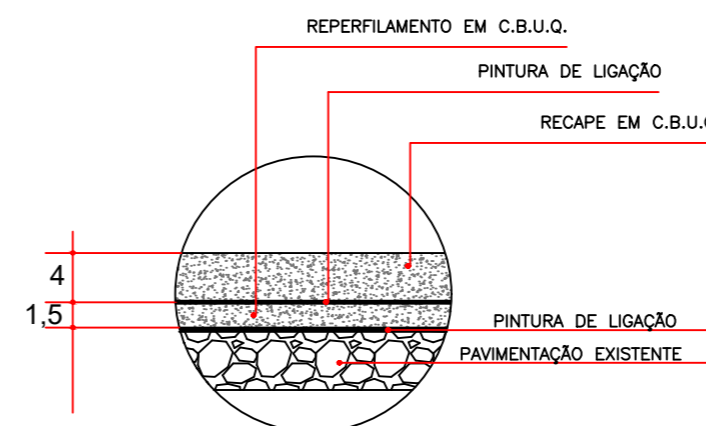

DETALHE 01

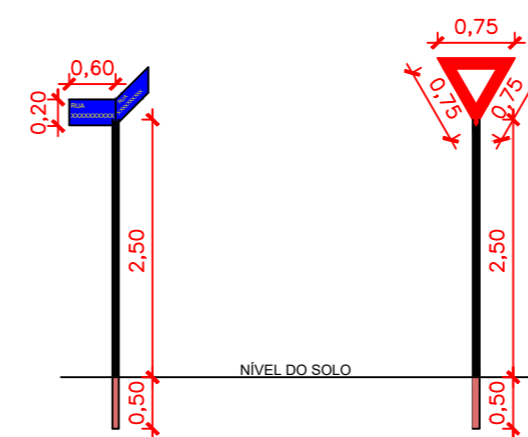

SINALIZAÇÃO VERTICAL

PROJETO TÉCNICO

RECAPE ASFÁLTICO SOBRE PAVIMENTAÇÃO POLIÉDRICA

Rua dos Imigrantes - Bairro Iguazu - CEU AZUL-PR

APROVAÇÕES / OBSERVAÇÕES:

BAIRRO:
IGUAÇU

CIDADE:
CÉU AZUL - PR

PROPRIETÁRIO:

PREFEITURA MUNICIPAL DE CÉU AZUL-PR
CNPJ: 76.206.473/0001-01

PROJETO:

GUSTAVO FRANCESCHINI
ENGENHEIRO CIVIL CREA-PR 126178/D
g.franceschini@hotmail.com
(45)98403-8697

PROJETO:



ÁREA: 937,73 m²

CONTEUDO:

FORMATO:
A2

ESCALA: INDICADA

Projeto de Recape Asfáltico na
Rua dos Imigrantes.

PRANCHA:

01/01

DATA: JULHO/2020

A APROVAÇÃO DO PRESENTE PROJETO PERANTE A PREFEITURA NÃO RECONHECE A PROPRIEDADE DO IMÓVEL.