


RUA DA AMIZADE

146B

RUA MANAUS

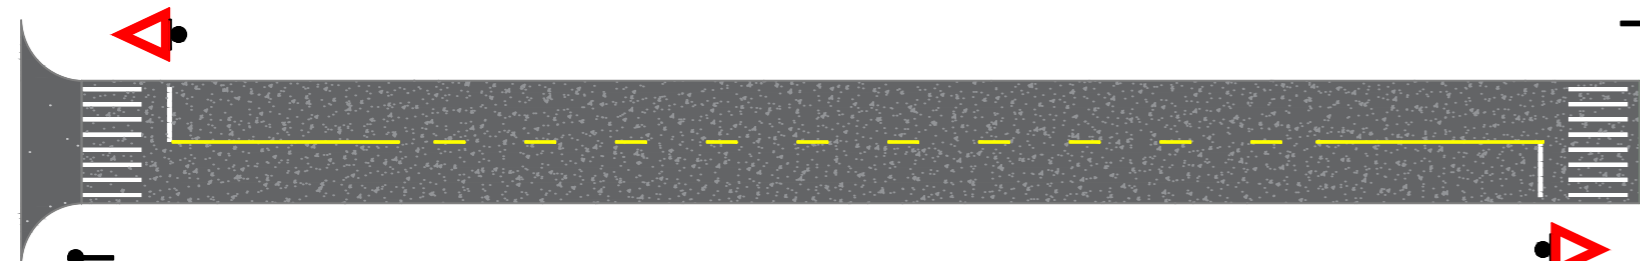

RUA GOIÂNIA


116A

RUA 12 DE OUTUBRO

RUA DA AMIZADE

146B

RUA MANAUS

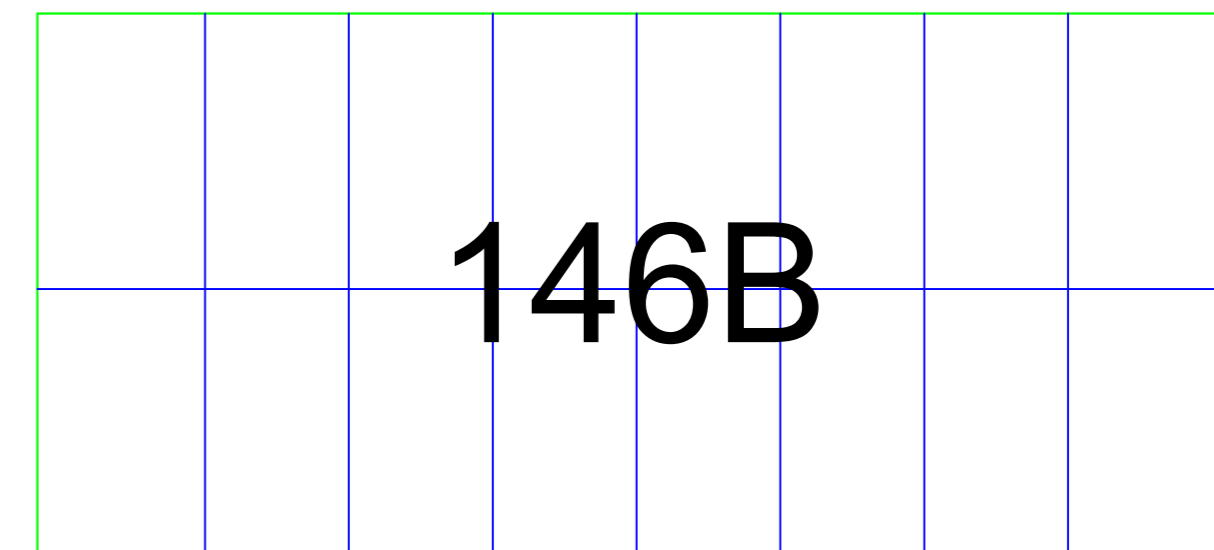

RUA GOIÂNIA

116A


RUA 12 DE OUTUBRO

QUANTITATIVO DOS SERVIÇOS – RUA IRMÃ CARMELITA MARIA CECÍLIA DE JESUS


LEGENDA	DESCRIÇÃO	QUANTIDADE
	LIMPEZA E LAVAGEM DA PISTA	874,10 m <sup>2</sup>
	PINTURA DE LIGAÇÃO (REPERFILAMENTO)	874,10 m <sup>2</sup>
	REPERFILAMENTO EM CONCRETO BETUMINOSO USINADO A QUENTE ESPESSURA DE 0,015 m.	33,91 ton
	PINTURA DE LIGAÇÃO (RECAPE)	874,10 m <sup>2</sup>
	RECAPE EM CONCRETO BETUMINOSO USINADO A QUENTE ESPESSURA DE 0,04 m.	90,42 ton
	EXTRAÇÃO DE CORPO DE PROVA DE CBUQ COM SONDA ROTATIVA	02 unidades
	ENSAIO DE PORCENTAGEM DE BETUME – MISTURAS BETUMINOSAS	02 unidades
	ENSAIO DE CONTROLE DO GRAU DE COMPACTAÇÃO DA MISTURA ASFÁLTICA	02 unidades
	ENSAIO DE DENSIDADE DO MATERIAL BETUMINOSO	02 unidades

QUANTITATIVO DOS SERVIÇOS – RUA IRMÃ CARMELITA MARIA CECÍLIA DE JESUS

LEGENDA	DESCRIÇÃO	QUANTIDADE
	FAIXA DE SINALIZAÇÃO HORIZONTAL COM RESINA ACRILICA BASE DE SOLVENTE – COR BRANCA	28,60 m <sup>2</sup>
	FAIXA DE SINALIZAÇÃO HORIZONTAL COM RESINA ACRILICA BASE DE SOLVENTE – COR AMARELA	5,00 m <sup>2</sup>
	PLACA DE SINALIZAÇÃO "DE A PREFERENCIA" EXISTENTE	---
	PLACA DE SINALIZAÇÃO REFLETIVA TRIANGULO "DE A PREFERENCIA" COM SUPORTE METÁLICO	02 Unidades
	PLACA DE SINALIZAÇÃO REFLETIVA RETANGULAR DUPLA (2 x 0,20 x 0,60) EM L COM SUPORTE METÁLICO INDICAÇÃO DE LOGRADOURO	01 Unidade

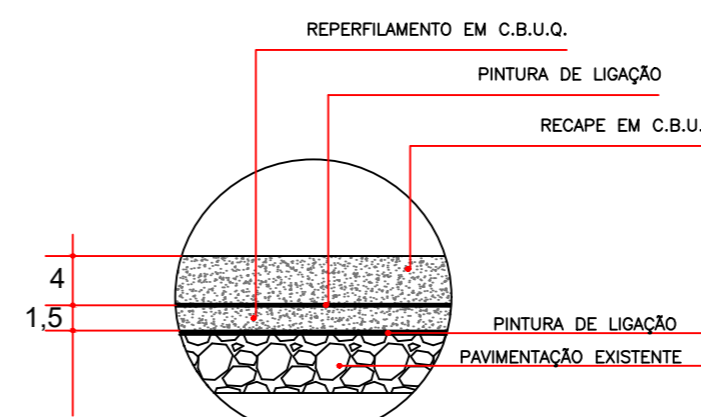

DETALHE 01

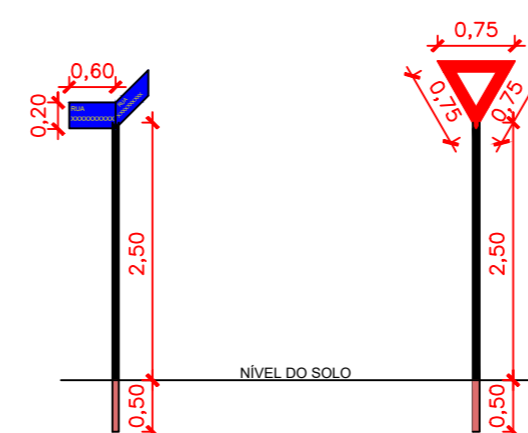

SINALIZAÇÃO VERTICAL

PROJETO TÉCNICO

RECAPE ASFÁLTICO SOBRE PAVIMENTAÇÃO POLIÉDRICA

Rua Irmã Carmelita Maria Cecília de Jesus - Bairro União - CÉU AZUL-PR

APROVAÇÕES / OBSERVAÇÕES:

BAIRRO: UNIÃO CIDADIA: CÉU AZUL - PR

PROPRIETÁRIO: PREFEITURA MUNICIPAL DE CÉU AZUL-PR  
 CNPJ: 76.206.473/0001-01

PROJETO: GUSTAVO FRANCESCHINI  
 ENGENHEIRO CIVIL CREA-PR 126178/D  
 g.franceschini@hotmail.com  
 (45)98403-8697



ÁREA: 874,10 m<sup>2</sup> CONTEUDO: Projeto de Recape Asfáltico na Rua Irmã Carmelita Maria Cecília de Jesus. FORMATO: A2

ESCALA: INDICADA PRANCHA: 01/01

DATA: JULHO/2020

A APROVAÇÃO DO PRESENTE PROJETO PERANTE A PREFEITURA NÃO RECONHECE A PROPRIEDADE DO IMÓVEL.