


PLANTA-BAIXA QUADRA

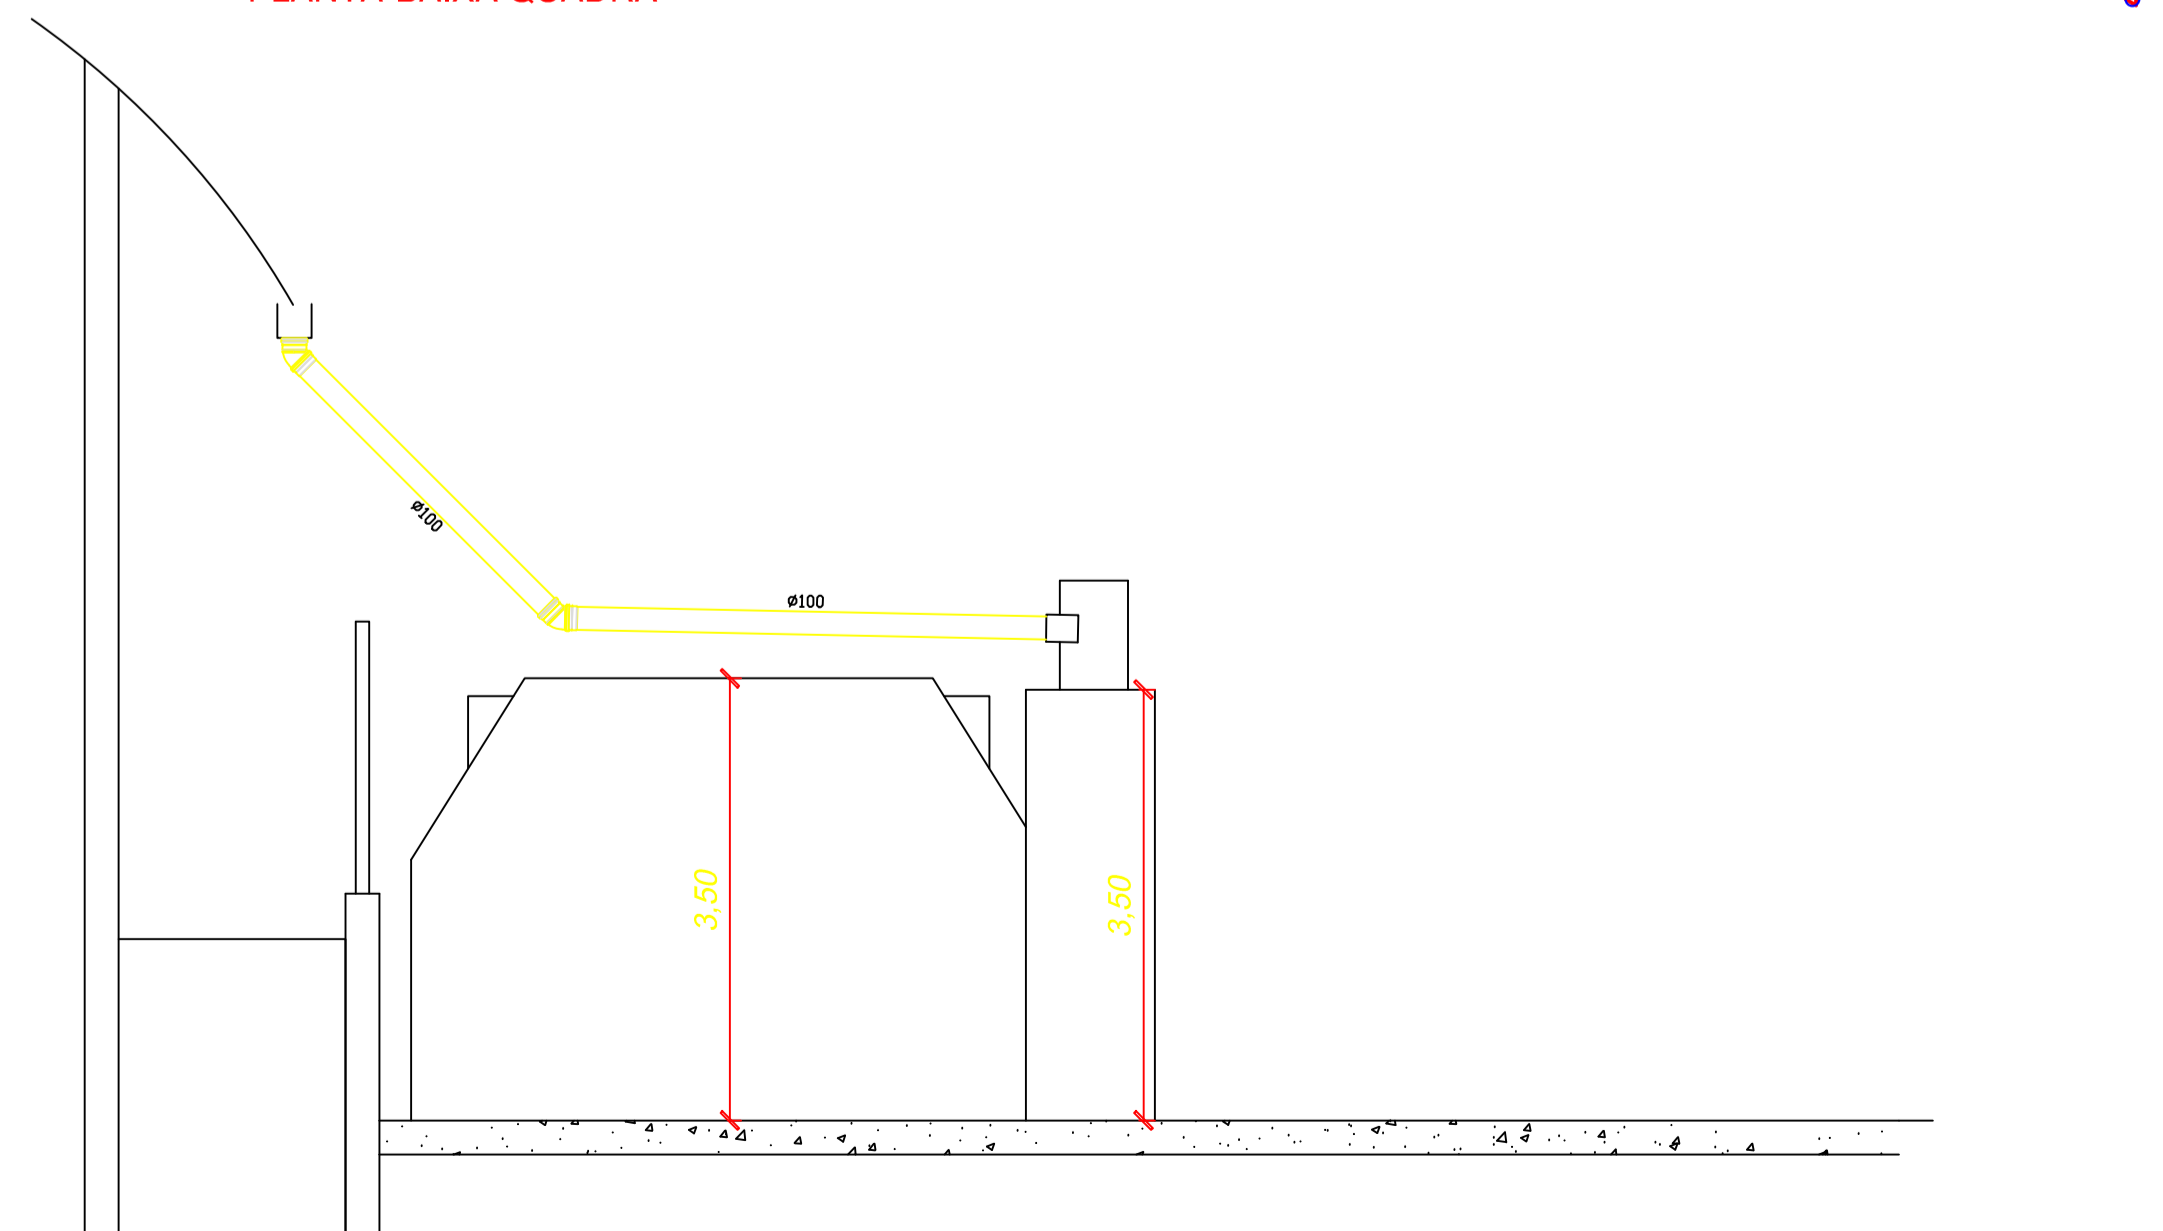

ESTATÍSTICA ÁREA A CONSTRUIR:-----33,5 m2	
APROVAÇÃO PÚBLICA	
PROJETO ARQUITETÔNICO	
OBRA: CISTERNA ASSOCIAÇÃO DO BAIRRO UNIÃO	
PROPRIETARIO: MUNICÍPIO DE CÉU AZUL	
RESP. TÉCNICO - PROJETO João Yasuji Sakai CREA - PR 21735/D	PROPRIETARIO: MUNICÍPIO DE CÉU AZUL CNPJ: 76.206.473/0001-01
DESENHO: FRAN DIAS	ENDEREÇO OBRA: AV. NILO DEITOS , BAIRRO UNIAO
DATA: NOV/2019	FRANCHA: 01
ESCALA: INDICADA	CONTEÚDO: PLANTA BAIXA
A APROVAÇÃO DO PRESENTE PROJETO PELA PREFEITURA NÃO RECONHECE A PROPRIEDADE DO IMÓVEL	