
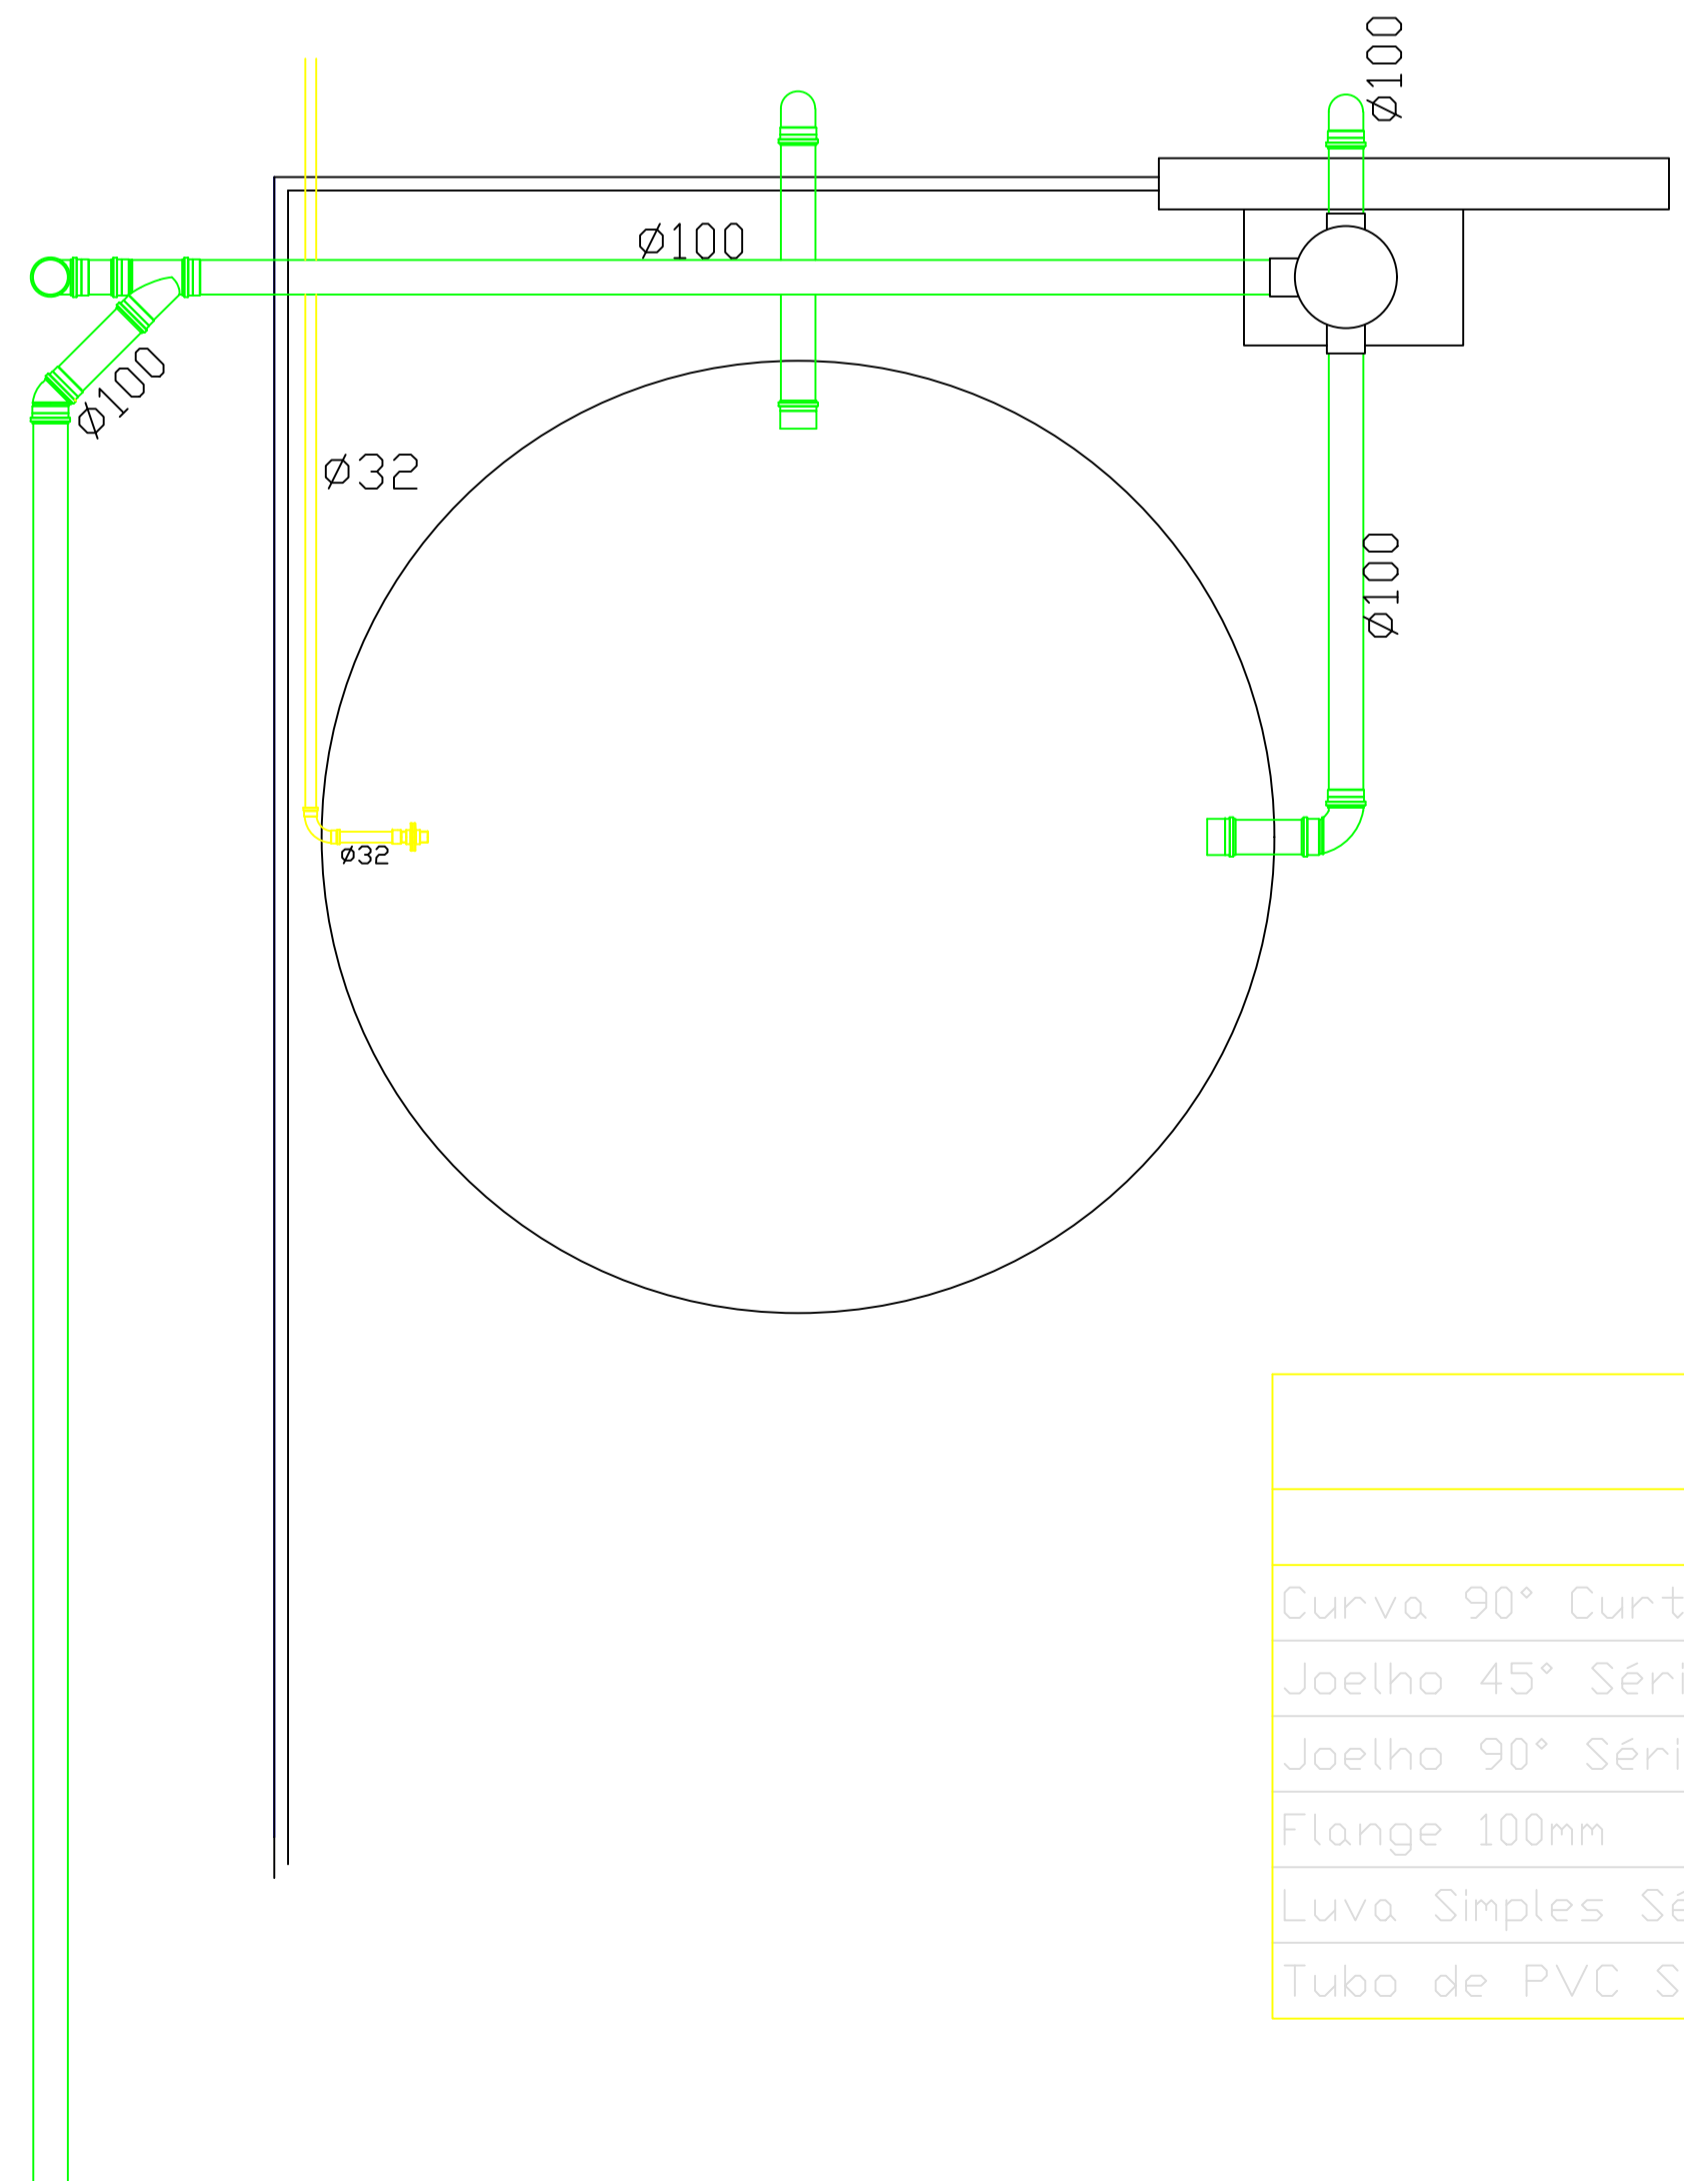


ELEVAÇÃO

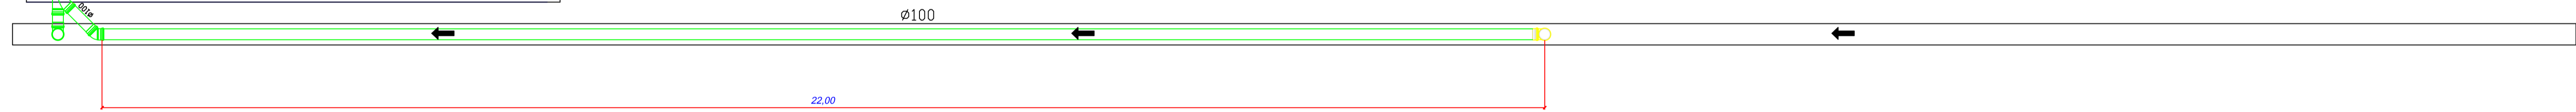

RELAÇÃO DE MATERIAIS	
DESCRIÇÃO	QUANTIDADE
Curva 90° Curta Série Normal 100mm	01un
Joelho 45° Série Normal 100mm	01un
Joelho 90° Série Normal 100mm	04un
Flange 100mm	01un
Luva Simples Série Normal 100mm	02un
Tubo de PVC Série Normal 100mm	45m

ESTATÍSTICA ÁREA A CONSTRUIR: -----33,5 m2	
APROVAÇÃO PÚBLICA	
PROJETO ARQUITETÔNICO	
OBRA: CISTERNA ASSOCIAÇÃO DO BAIRRO UNIÃO	
PROPRIETARIO: MUNICÍPIO DE CÉU AZUL	
RESP. TÉCNICO - PROJETO João Yasuji Sakai CREA - PR 21735/D	PROPRIETARIO: MUNICÍPIO DE CÉU AZUL CNPJ: 76.206.473/0001-01
DESENHO: FRAN DIAS	ENDEREÇO OBRA: AV. NILO DEITOS , BAIRRO UNIÃO
DATA: NOV/2019	PRANCHA: 02
ESCALA: INDICADA	CONTEÚDO: PLANTA BAIXA
A APROVAÇÃO DO PRESENTE PROJETO PELA PREFEITURA NÃO RECONHECE A PROPRIEDADE DO IMÓVEL	