


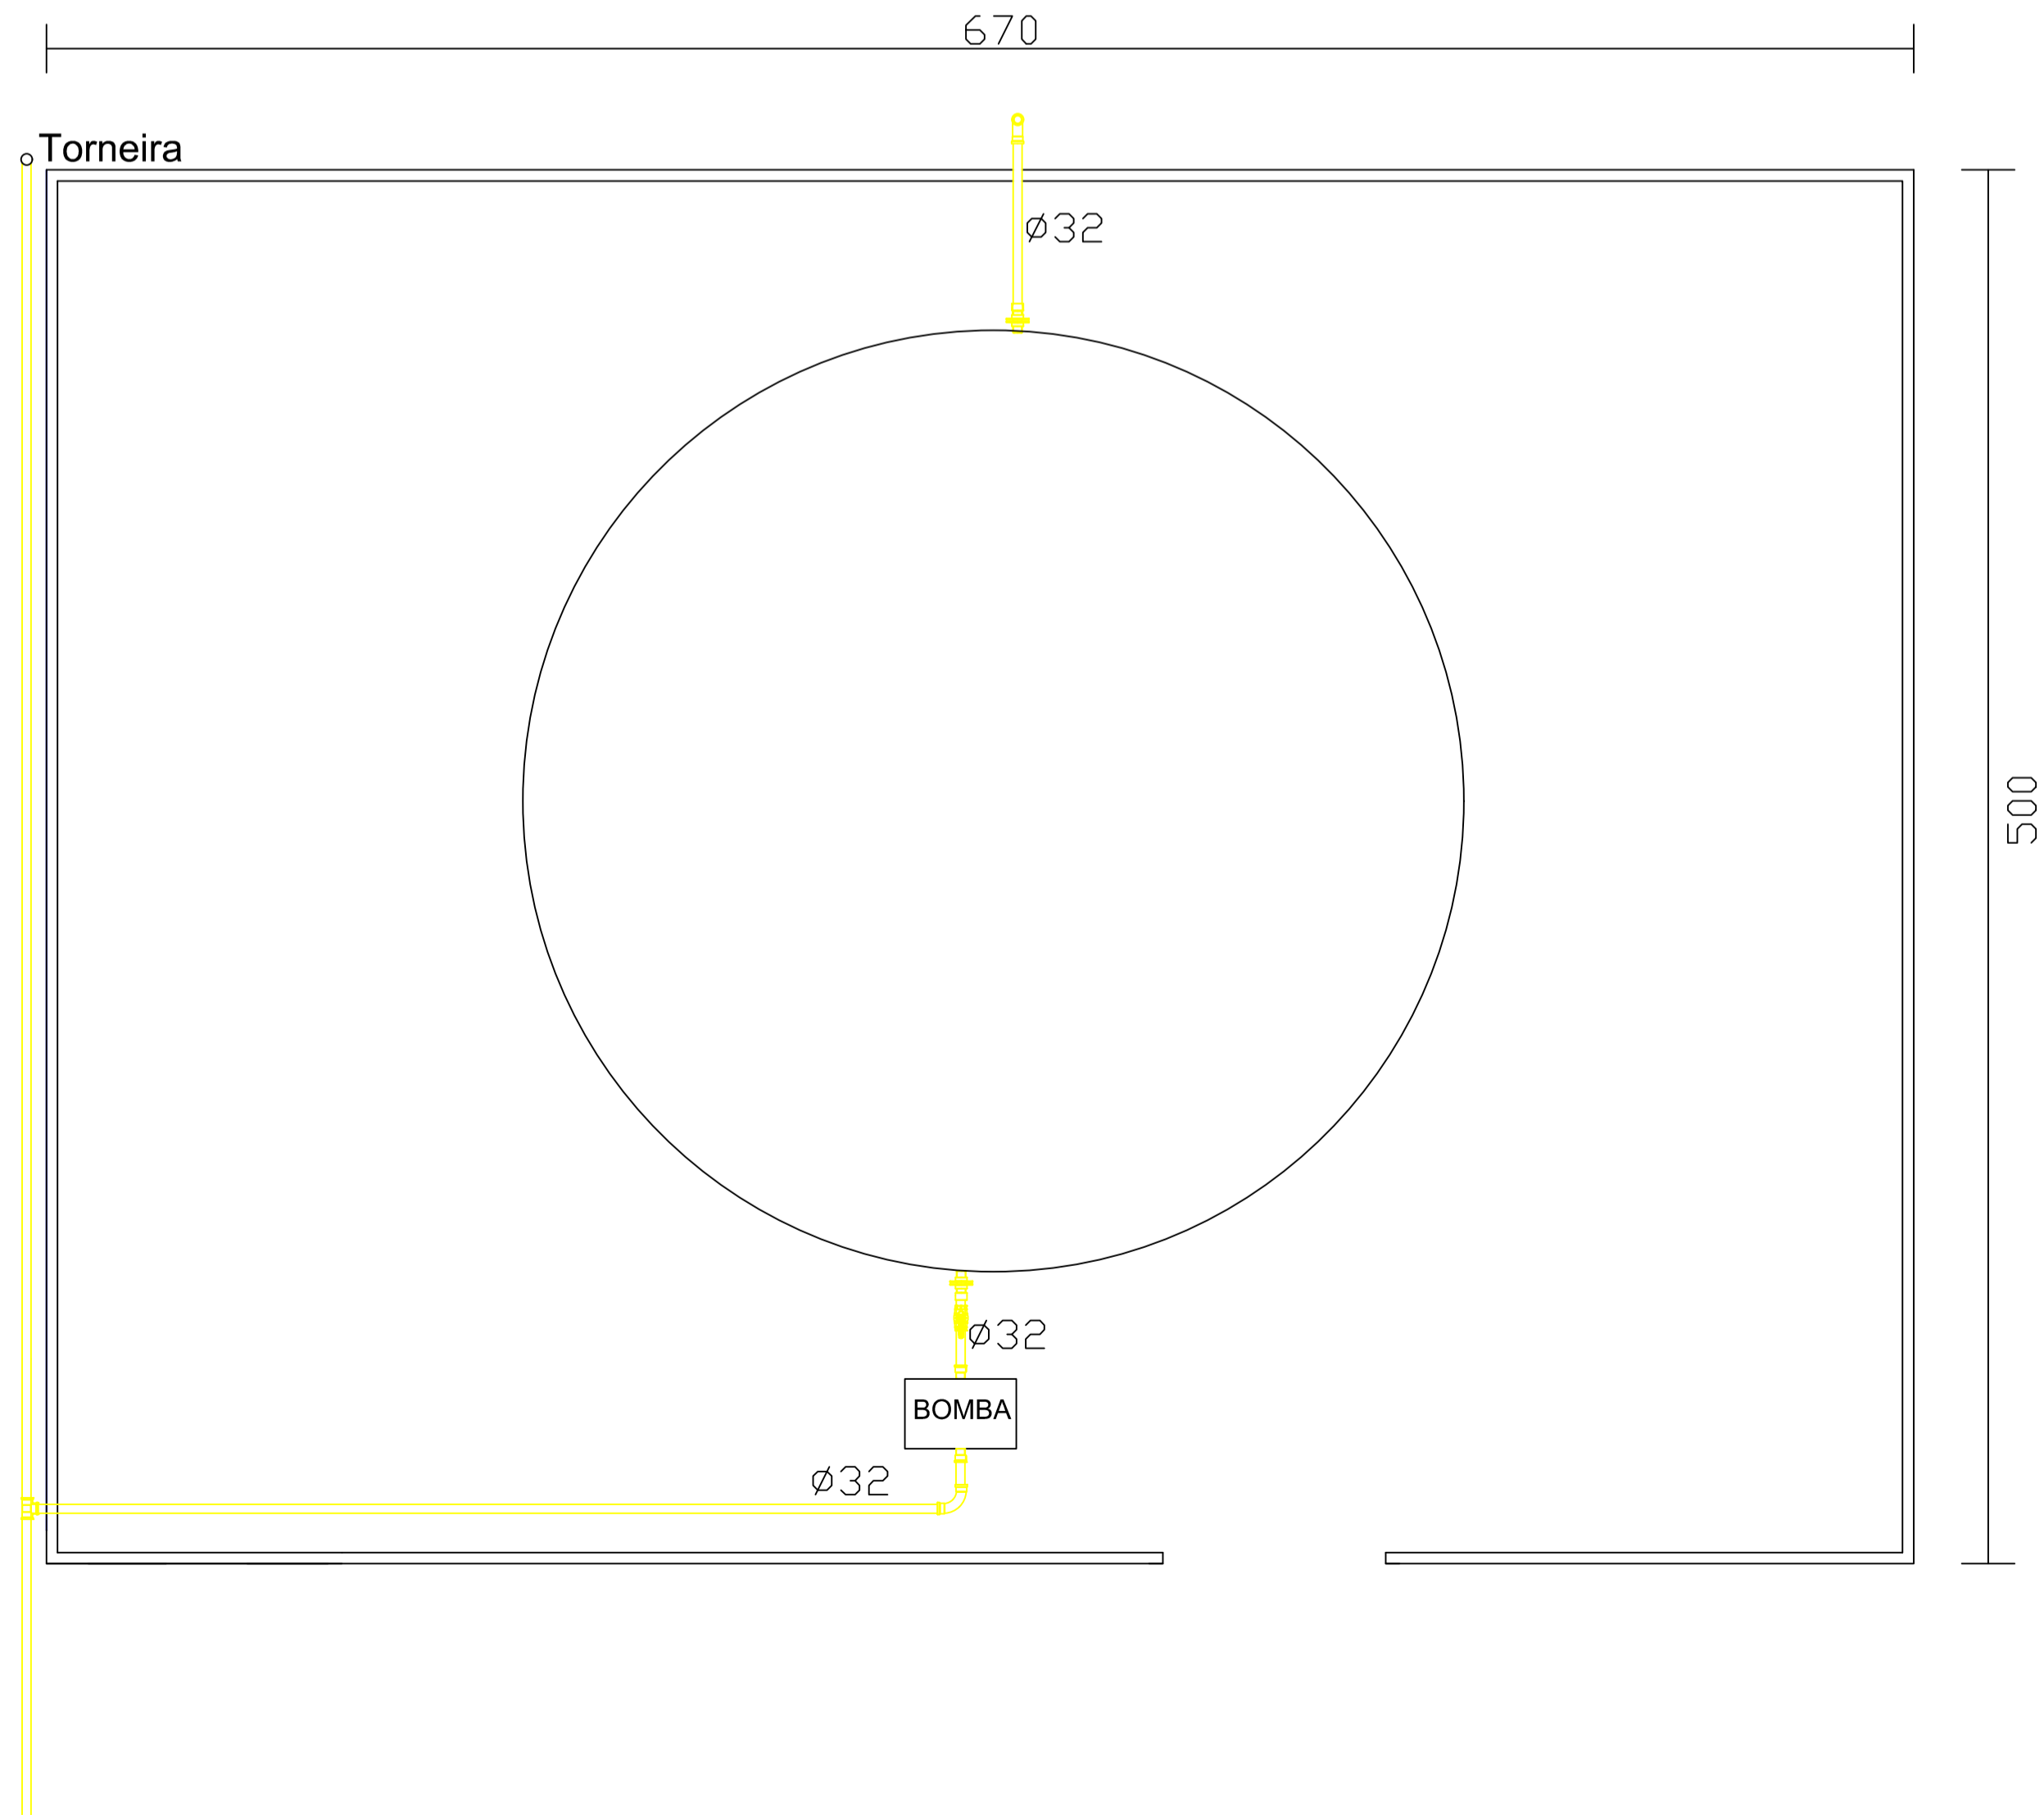

RELAÇÃO DE MATERIAIS	
DESCRIÇÃO	QUANTIDADE
Flange para Caixa D'água 32mm	05un
Adaptador Soldável 32mm	02un
Curva 90° Soldável 32mm	06un
Registro Esfera 32mm	02un
Tê Soldável 32mm	02un
Tubo Soldável 3m x 32mm	55m



ESTATÍSTICA	
ÁREA A CONSTRUIR: 33,5 m2	
APROVAÇÃO PÚBLICA	
PROJETO ARQUITETÔNICO	
OBRA: CISTERNA ASSOCIAÇÃO DO BAIRRO UNIÃO	
PROPRIETARIO: MUNICÍPIO DE CÉU AZUL	
RESP. TÉCNICO - PROJETO	PROPRIETARIO:
João Yasuji Sakai CREA - PR 21735/D	MUNICÍPIO DE CÉU AZUL CNPJ: 76.206.473/0001-01
DESENHO: FRAN DIAS	ENDEREÇO OBRA:
DATA: NOV/2019	AV. NILO DEITOS , BAIRRO UNIAO
ESCALA: INDICADA	FRANCHA: 03
	CONTEÚDO: PLANTA BAIXA
A APROVAÇÃO DO PRESENTE PROJETO PELA PREFEITURA NÃO RECONHECE A PROPRIEDADE DO IMÓVEL	