

LEGENDA:

- JANELAS DE CORRER EM ALUMINIO Á SEREM SUBSTITUIDAS
- PISO PARQUET Á SER SUBSTITUIDO E ENVERNIZADO
- VIDRO CANELADO DE JANELA DIM. 45X100CM Á SER SUBSTITUIDO
- JANELAS DE CORRER EM ALUMINIO Á SEREM REFIXADAS E SELADAS COM SILICONE

VIDRO DE JANELA DIM.
45X100CM Á SER SUBSTITUIDO

AUDITÓRIO
P.: PARQUET
Á.:186,00m²

J 460x140/200

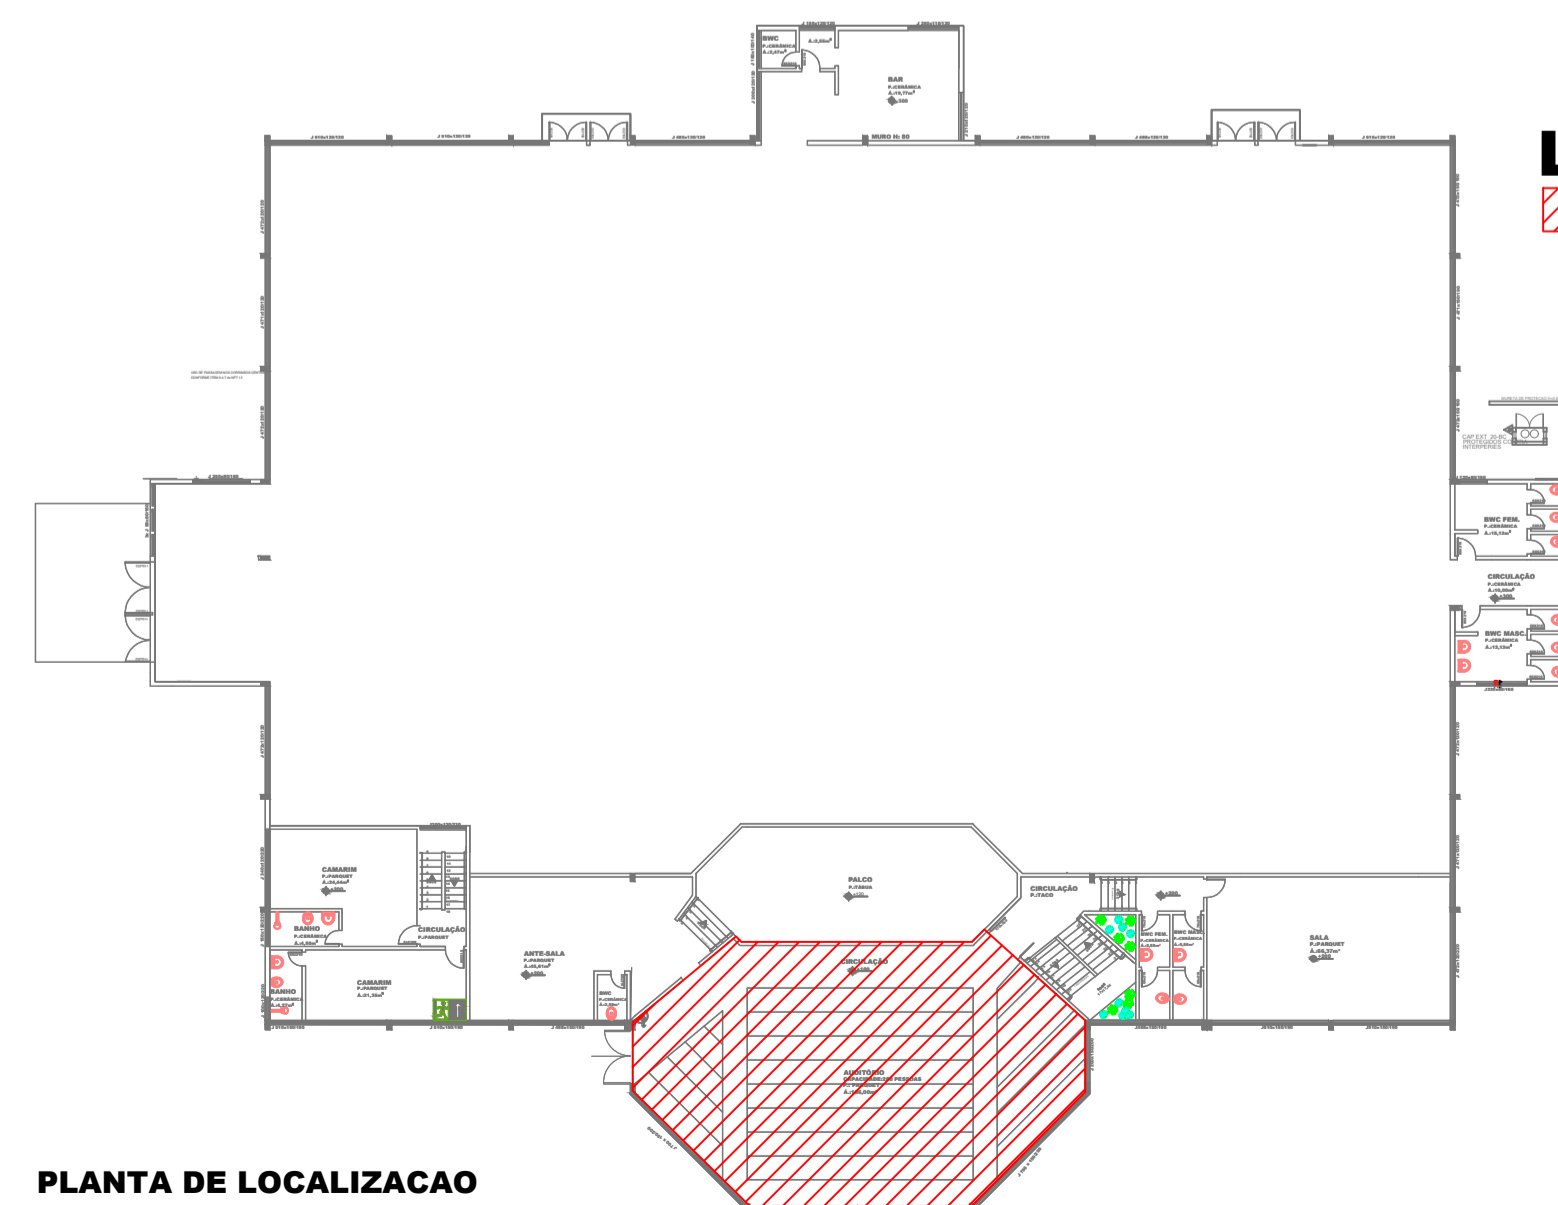
J 470x140/200

J 335x140/200

J 335x140/200

J 200x150/200

PISO PARQUET Á SUBSTITUIR

PLANTA BAIXA

PLANTA DE LOCALIZACAO

LEGENDA:

- AREA DE INTERVENCAO

ESTATÍSTICA

APROVAÇÃO PÚBLICA

PROJETO ARQUITETÔNICO

OBRA: CONsertos nas instalações do Auditório do Ginásio de Esportes Ivar Ranzi	
PROPRIETARIO: MUNICÍPIO DE CÉU AZUL	
RESP. TÉCNICO - PROJETO ALESSANDRO SANFELIZ CAU A137617-9	PROPRIETÁRIO: MUNICÍPIO DE CÉU AZUL CNPJ: 76.206.473/0001-01
DESENHO: ALESSANDRO SANFELIZ	
DATA: JULHO 2020	FRANCHA: 01
ENDEREÇO OBRA: AV. NILO HUBERTO DEITOS, GINÁSIO DE ESPORTES IVAR RANZI, CENTRO - CÉU AZUL-PR	
ESCALA: INDICADA	
CONTEÚDO: PLANTA BAIXA - LOCAÇÃO - IMPLANTAÇÃO - DETALHES	
A APROVAÇÃO DO PRESENTE PROJETO PELA PREFEITURA NÃO RECONHECE A PROPRIEDADE DO IMÓVEL	