



SINALIZAÇÃO VIÁRIA

QUANTITATIVO DOS SERVIÇOS – RUA IRMÃ CARMELITA MARIA CECILIA DE JESUS

LEGENDA	DESCRIÇÃO	QUANTIDADE
	FAIXA DE SINALIZAÇÃO HORIZONTAL COM RESINA ACRÍLICA BASE DE SOLVENTE – COR BRANCA	84,30 m ²
	FAIXA DE SINALIZAÇÃO HORIZONTAL COM RESINA ACRÍLICA BASE DE SOLVENTE – COR AMARELA	15,00 m ²
	PLACA DE SINALIZAÇÃO "DE A PREFERÊNCIA" EXISTENTE	-- Unidade
	PLACA DE SINALIZAÇÃO REFLETIVA TRIÂNGULO "DE A PREFERÊNCIA" COM SUPORTE METÁLICO	06 Unidades
	PLACA DE SINALIZAÇÃO REFLETIVA RETANGULAR DUPLA (2 x 0,20 x 0,60) EM L COM SUPORTE METÁLICO INDICAÇÃO DE LOGRADOURO	06 Unidades

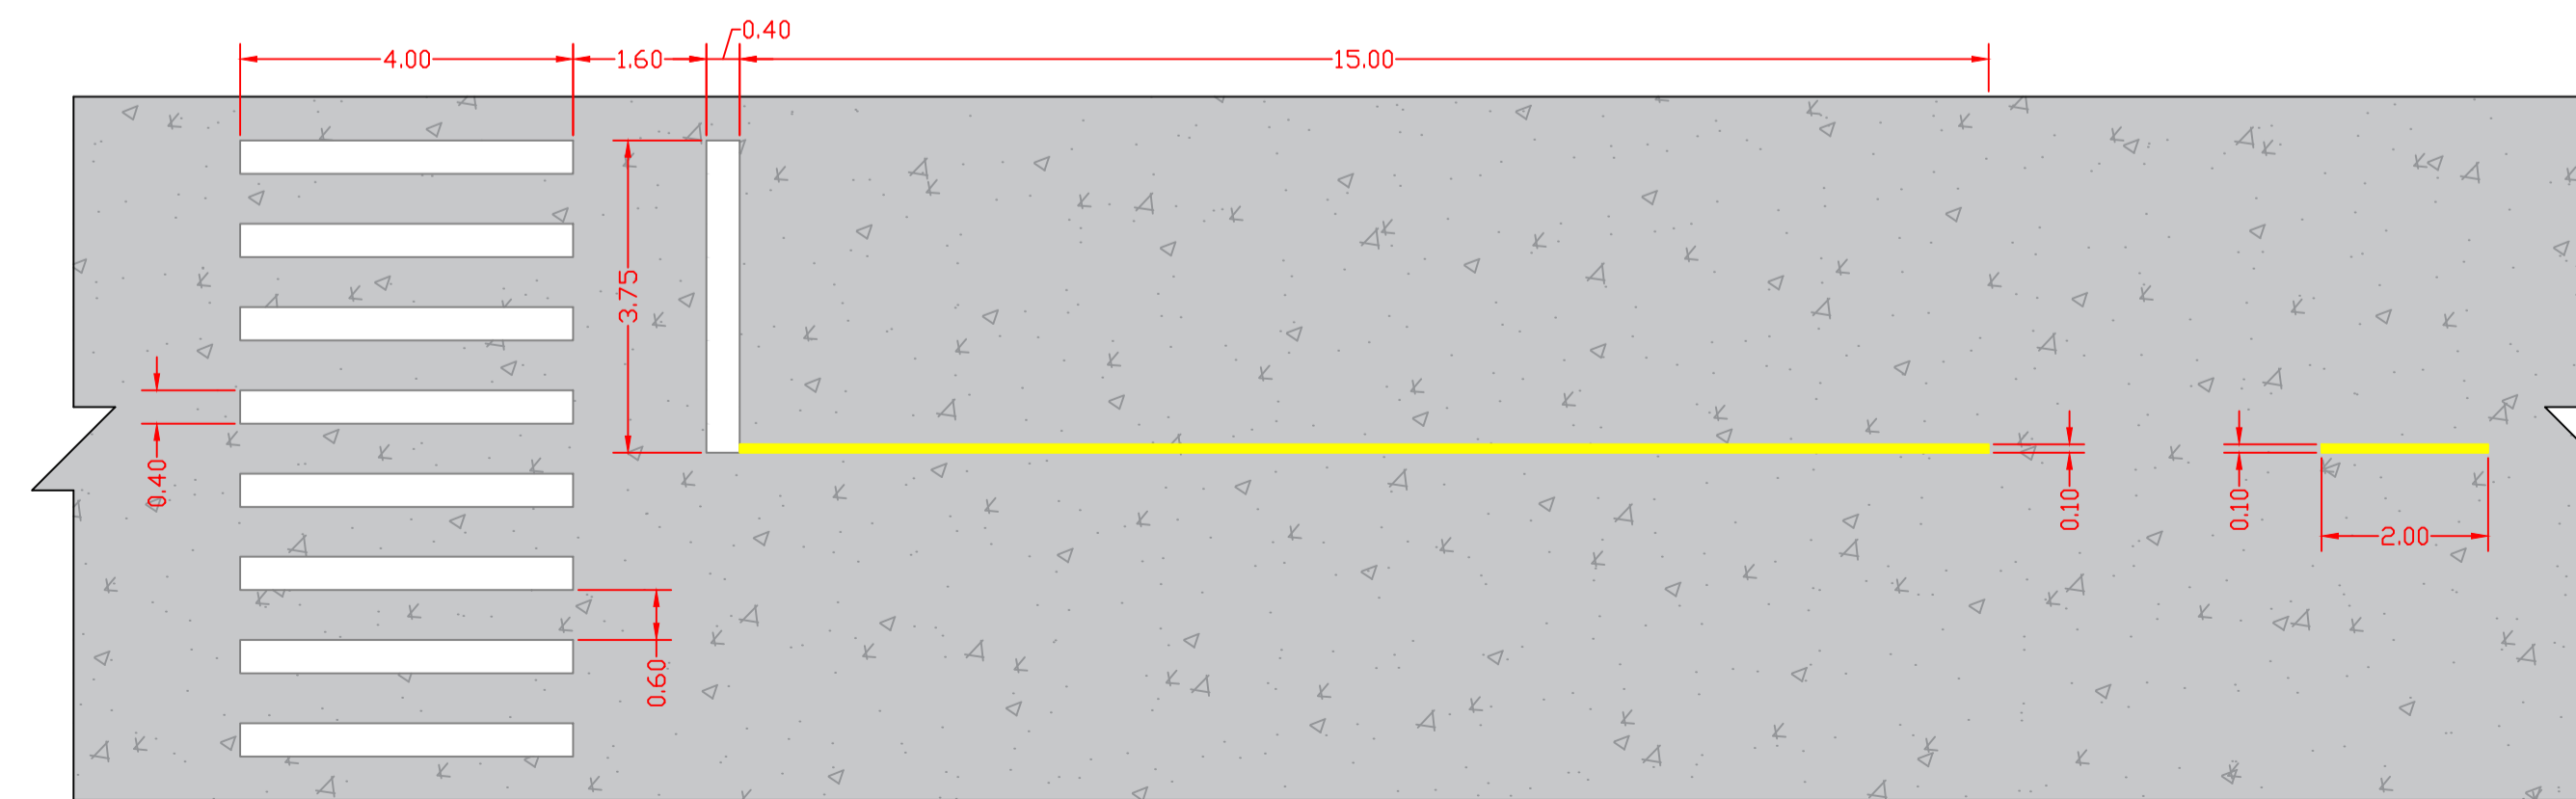

DETALHE SINALIZAÇÃO VIÁRIA

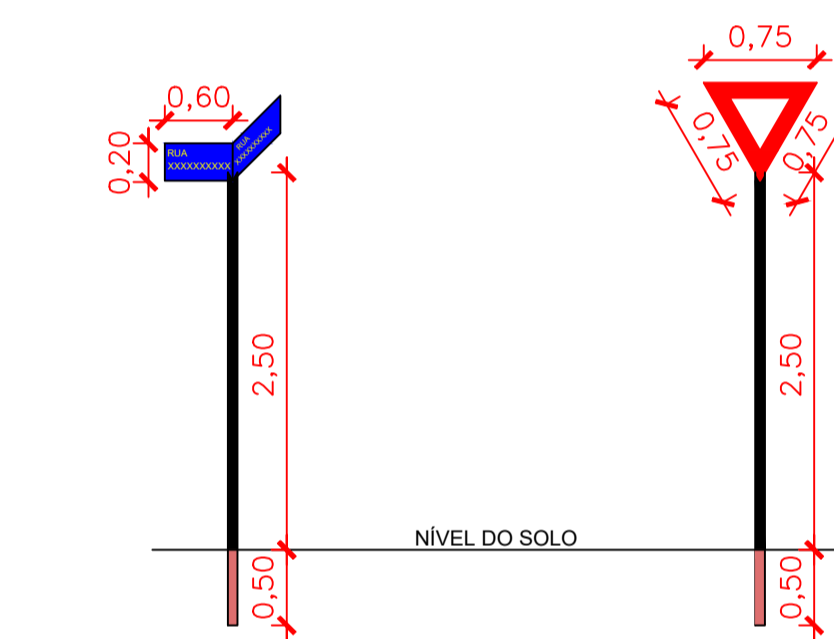

DETALHE DAS PLACAS DE SINALIZAÇÃO

PROJETO TÉCNICO
SINALIZAÇÃO VIÁRIA

Rua Irmã Carmelita Maria Cecília de Jesus - Bairro São Lucas - CÉU AZUL-PR

APROVAÇÕES / OBSERVAÇÕES:

LOCAL: SÃO LUCAS CÉU AZUL - PR

PROPRIETÁRIO: PREFEITURA MUNICIPAL DE CÉU AZUL-PR
CNPJ: 76.206.473/0001-01

PROJETO: GUSTAVO FRANCESCHINI
ENGENHEIRO CIVIL CREA-PR 126178/D
g.franceschini@hotmail.com
(45)98403-8697

ÁREA: 3.502,67 m² CONTEUDO: Projeto de Sinalização Viária na Rua Irmã Carmelita Maria Cecília de Jesus.

ESCALA: INDICADA

DATA: MAIO/2020

FORMATO: A1

PRANCHA: 01/01

A APROVAÇÃO DO PRESENTE PROJETO PERANTE A PREFEITURA NÃO RECONHECE A PROPRIEDADE DO IMÓVEL.