


RUA DUQUE DE CAXIAS


133

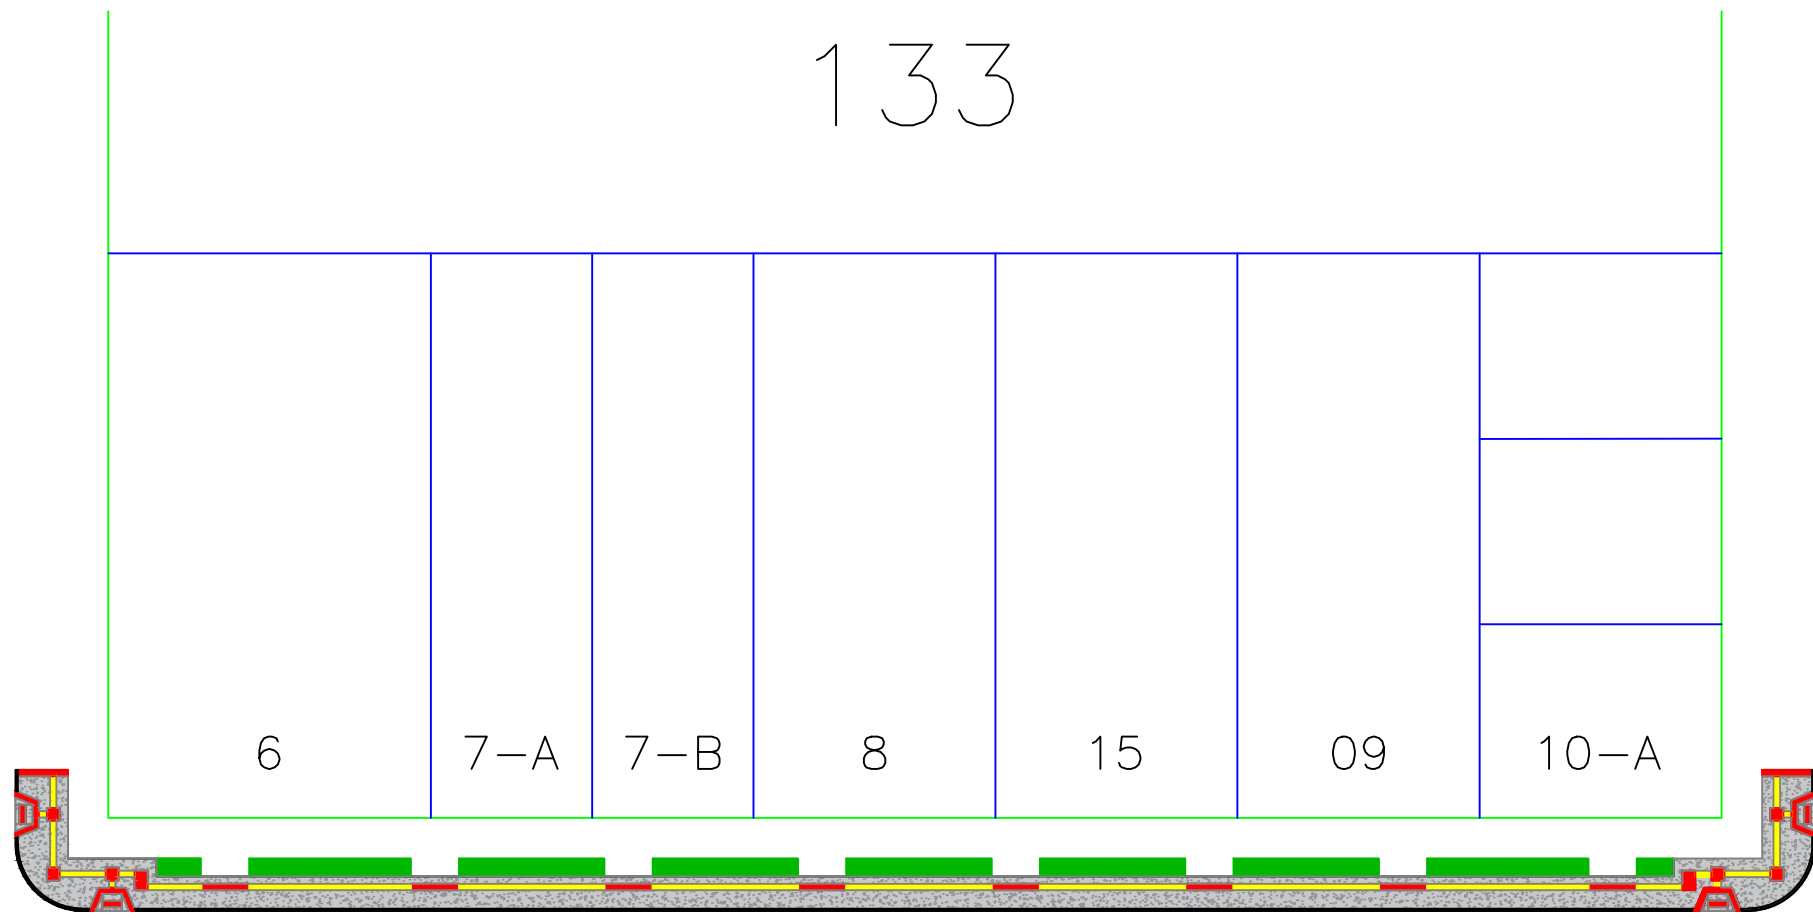

RUA IRMÃ CARMELITA MARIA CECÍLIA DE JESUS

RUA SANTOS DUMONT


134

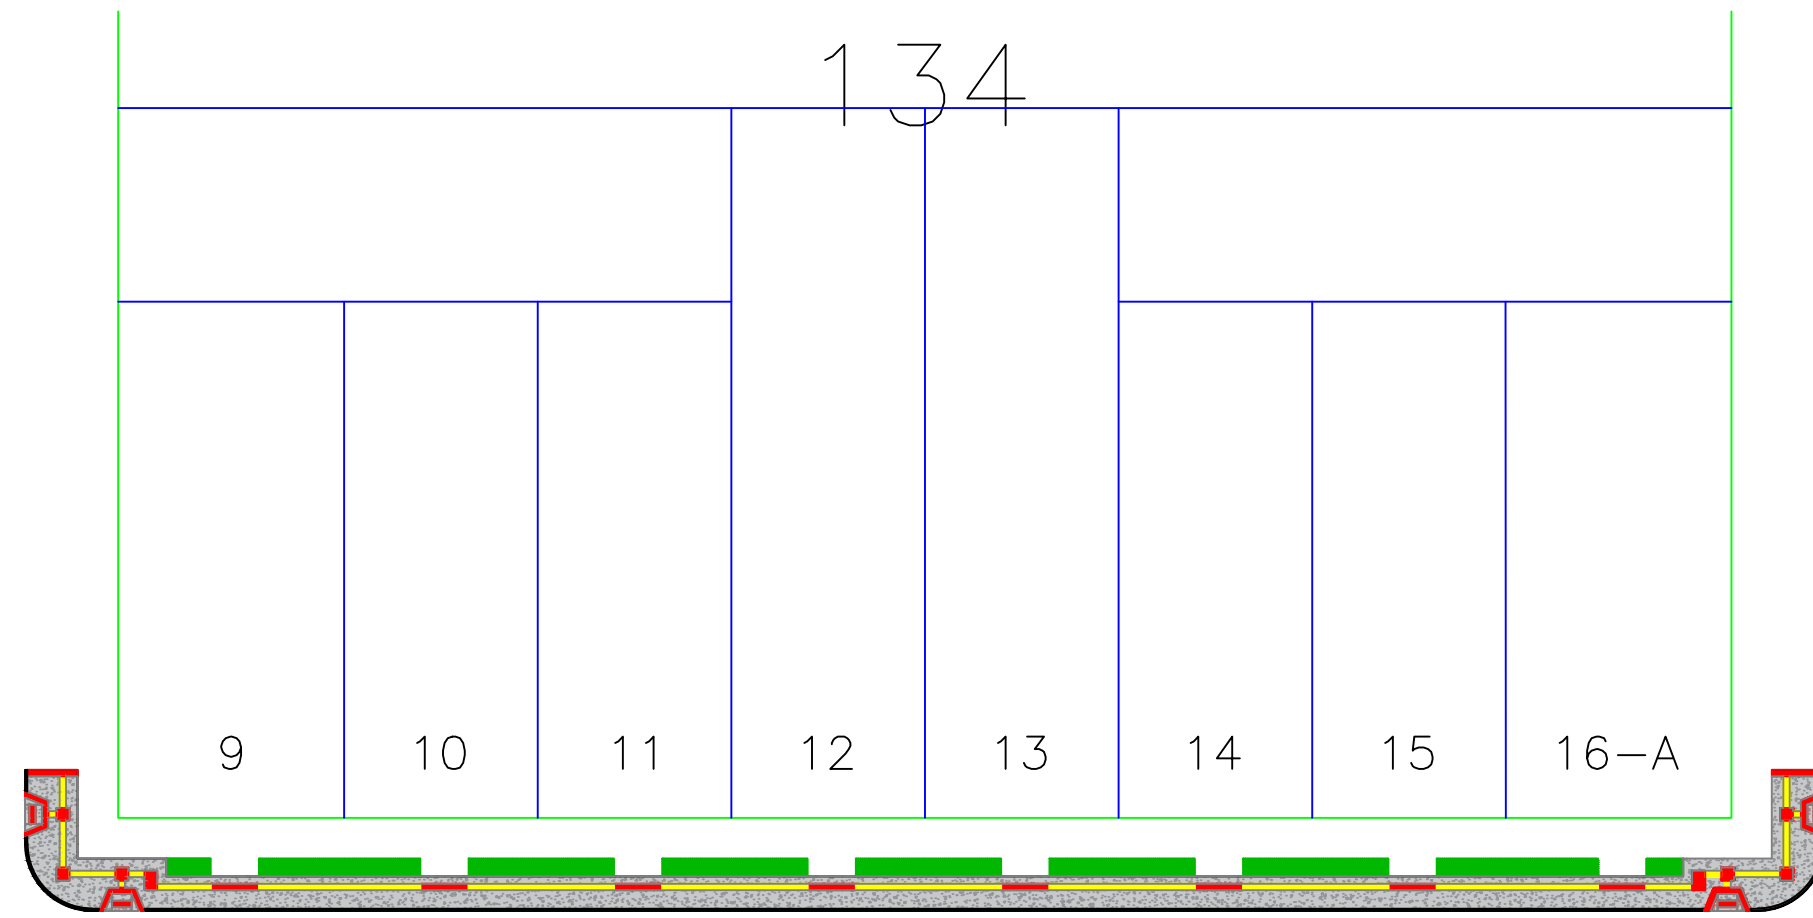

RUA IRMÃ CARMELITA MARIA CECÍLIA DE JESUS

RUA MACEIÓ


135

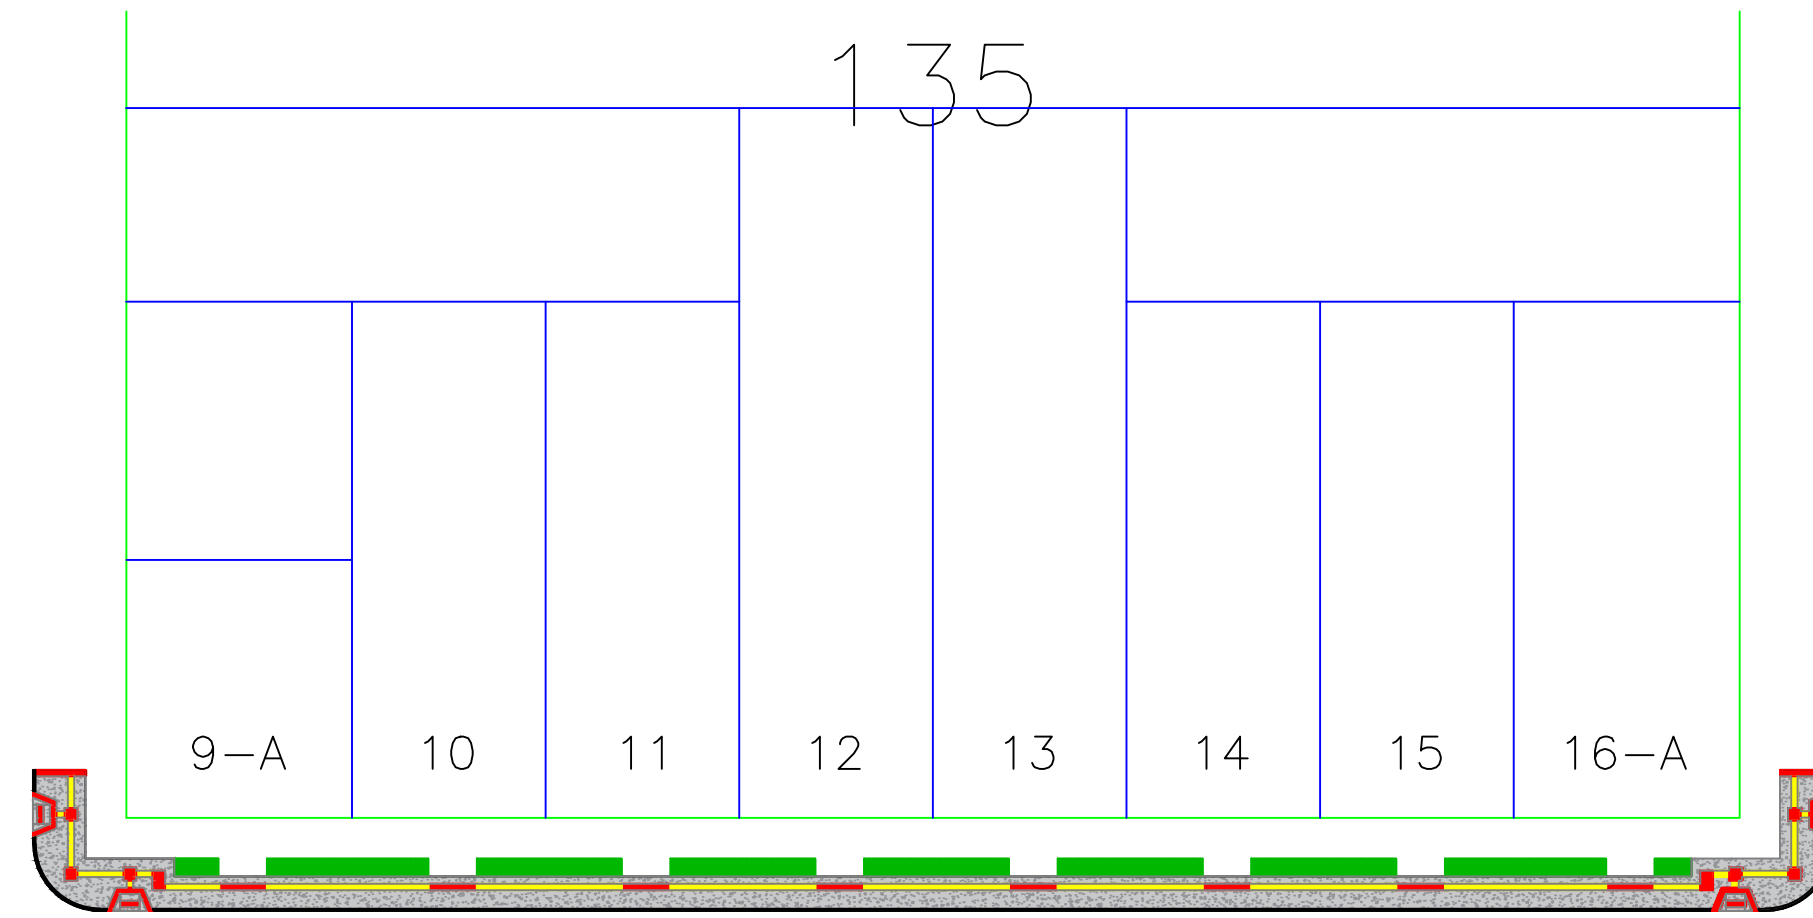

RUA IRMÃ CARMELITA MARIA CECÍLIA DE JESUS

RUA LUIZ MAZIEIRO


125

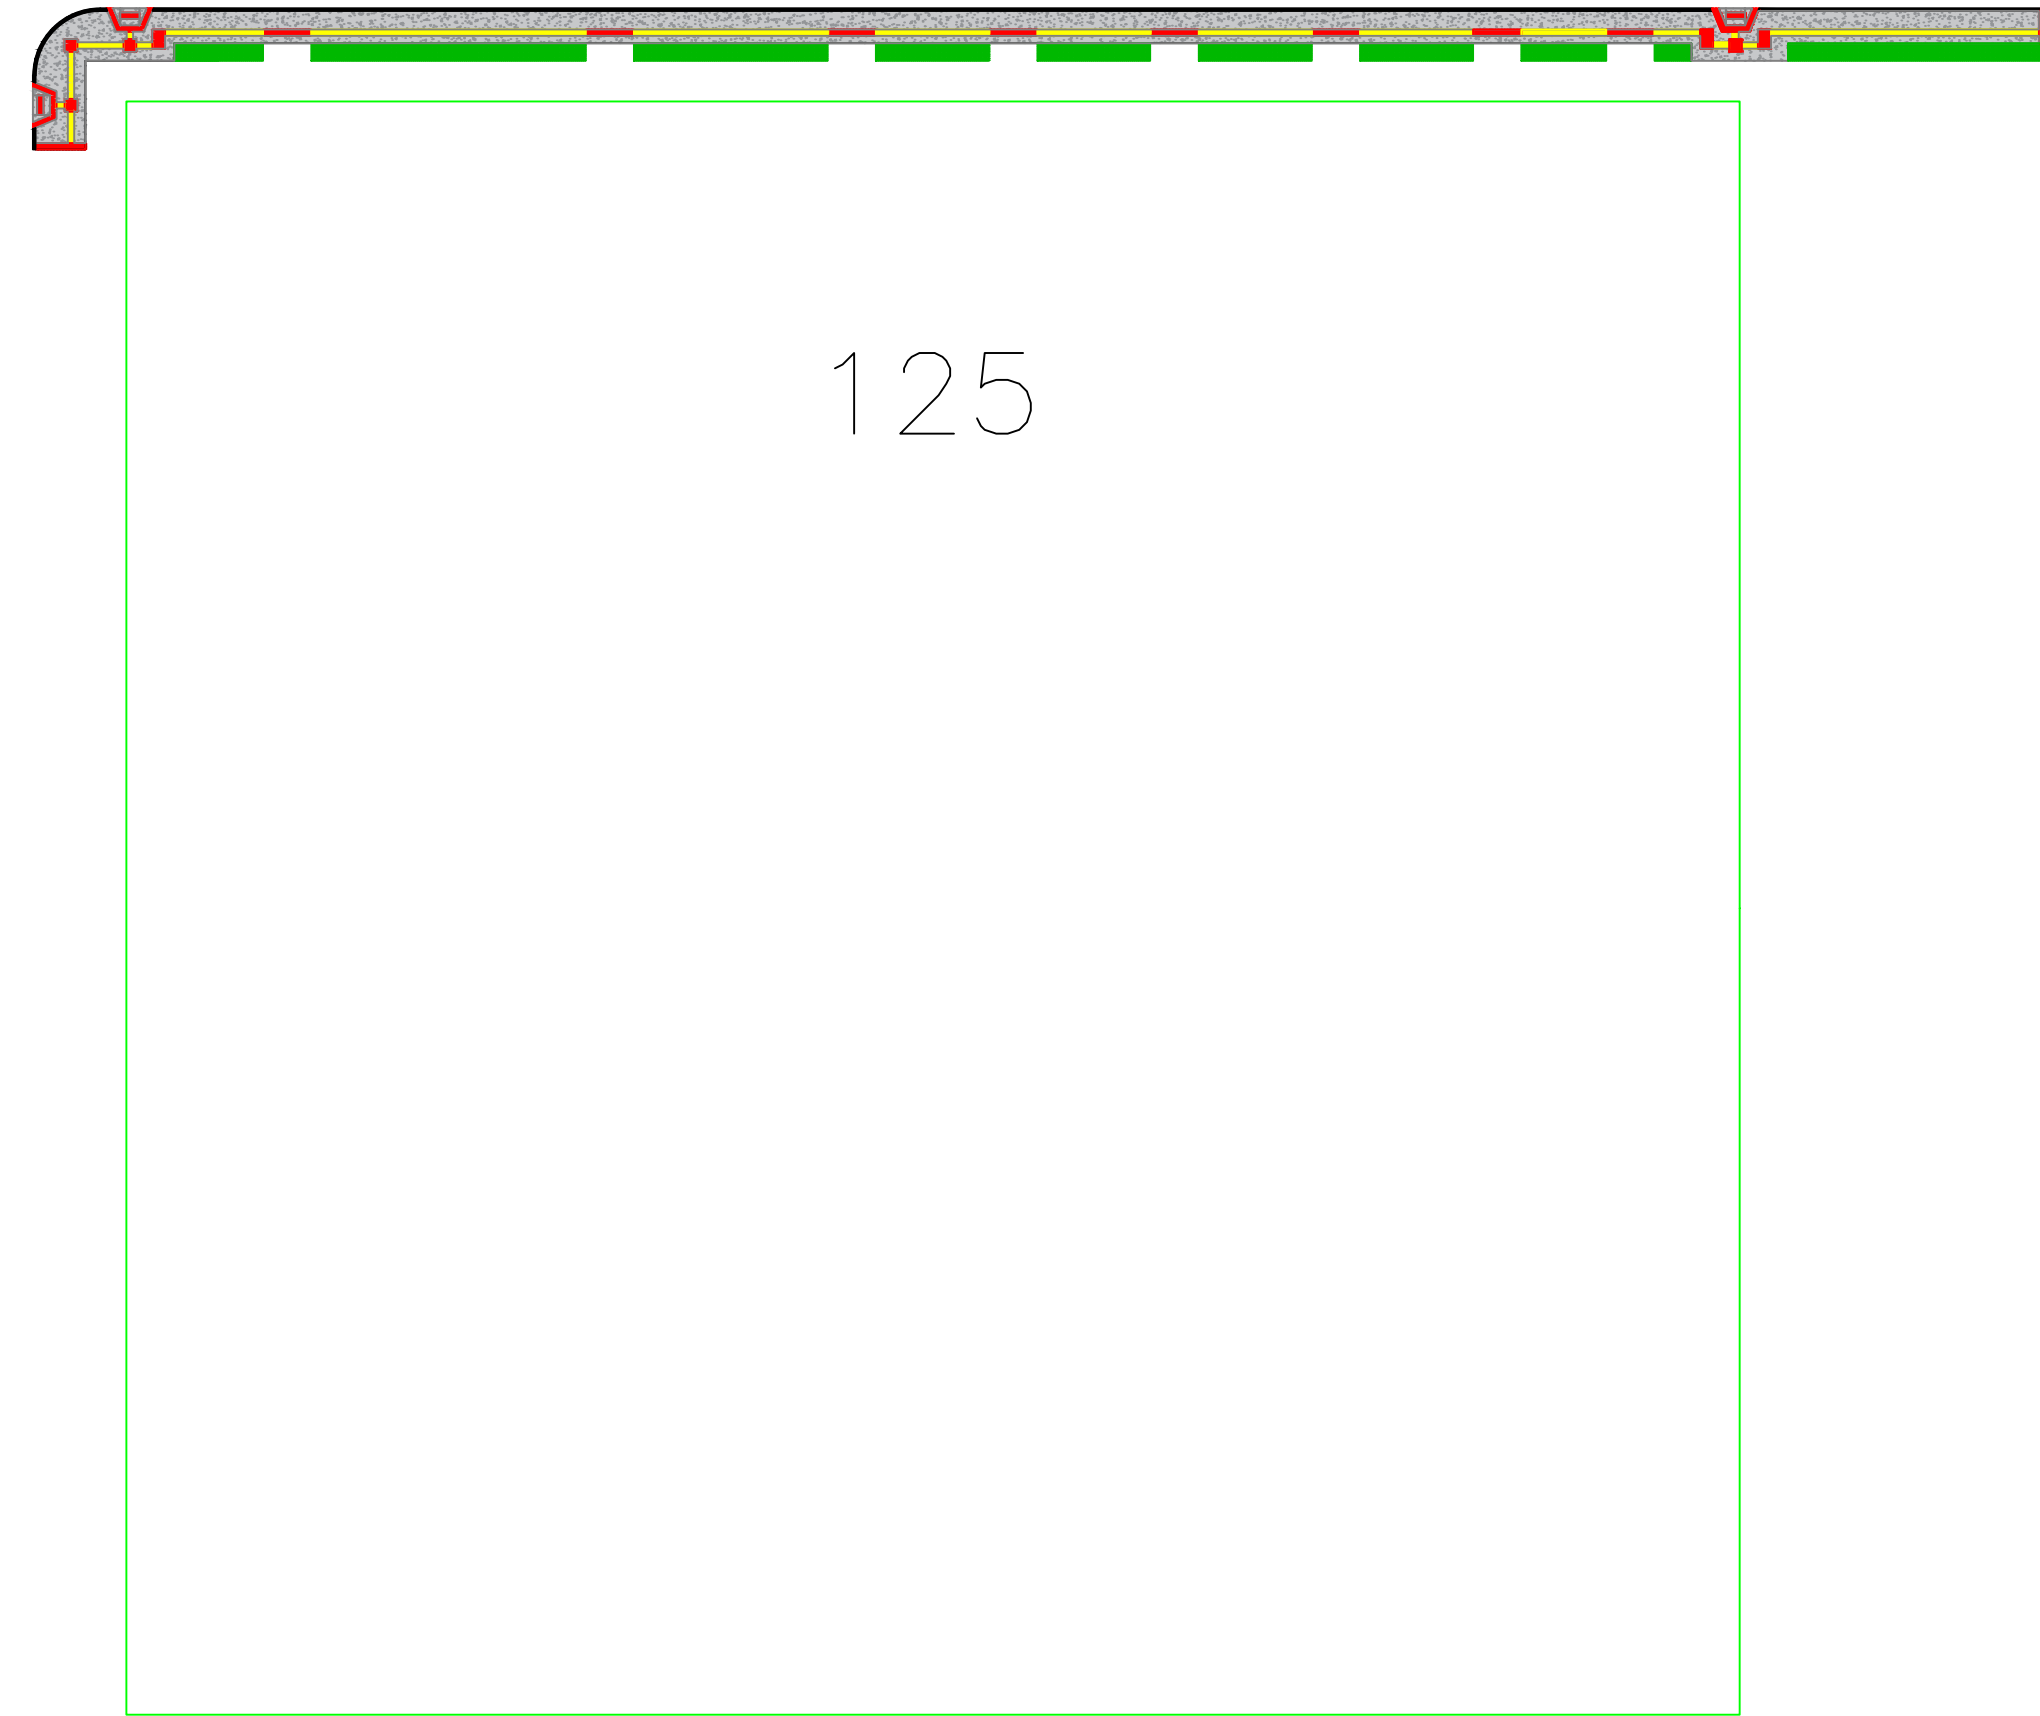

CALÇADAS

QUANTITATIVO DOS SERVIÇOS – RUA IRMÃ CARMELITA MARIA CECÍLIA DE JESUS

	REGULARIZAÇÃO E COMPACTAÇÃO PARA CALÇADAS E PLANTIO DE GRAMA	2.109,42 m²
	FORMAS DE MADEIRA COMPENSA RESINADA COM NO MINIMO 8 REUTILIZAÇÃO	36,00 m²
	CALÇADA EM CONCRETO COM ESPESSURA DE 5,00 CM	1.255,32 m²
	PISO TÁTIL DIRECIONAL INTERTRAVADO DE CONCRETO – MODELO RETANGULAR PAVER 20 CM X 20 CM, E=5 CM, RESISTÊNCIA 35 MPA (NBR 9781)	218,70 m²
	PISO TÁTIL ALERTA INTERTRAVADO DE CONCRETO – MODELO RETANGULAR PAVER 20 CM X 20 CM, E=5 CM, RESISTÊNCIA 35 MPA (NBR 9781)	155,73 m²
	COLCHÃO DE BRITA/PÓ DE PEDRA ESPESSURA DE 3,00 CM	48,89 m³
	PLANTIO DE GRAMA EM PLACAS	479,67 m²

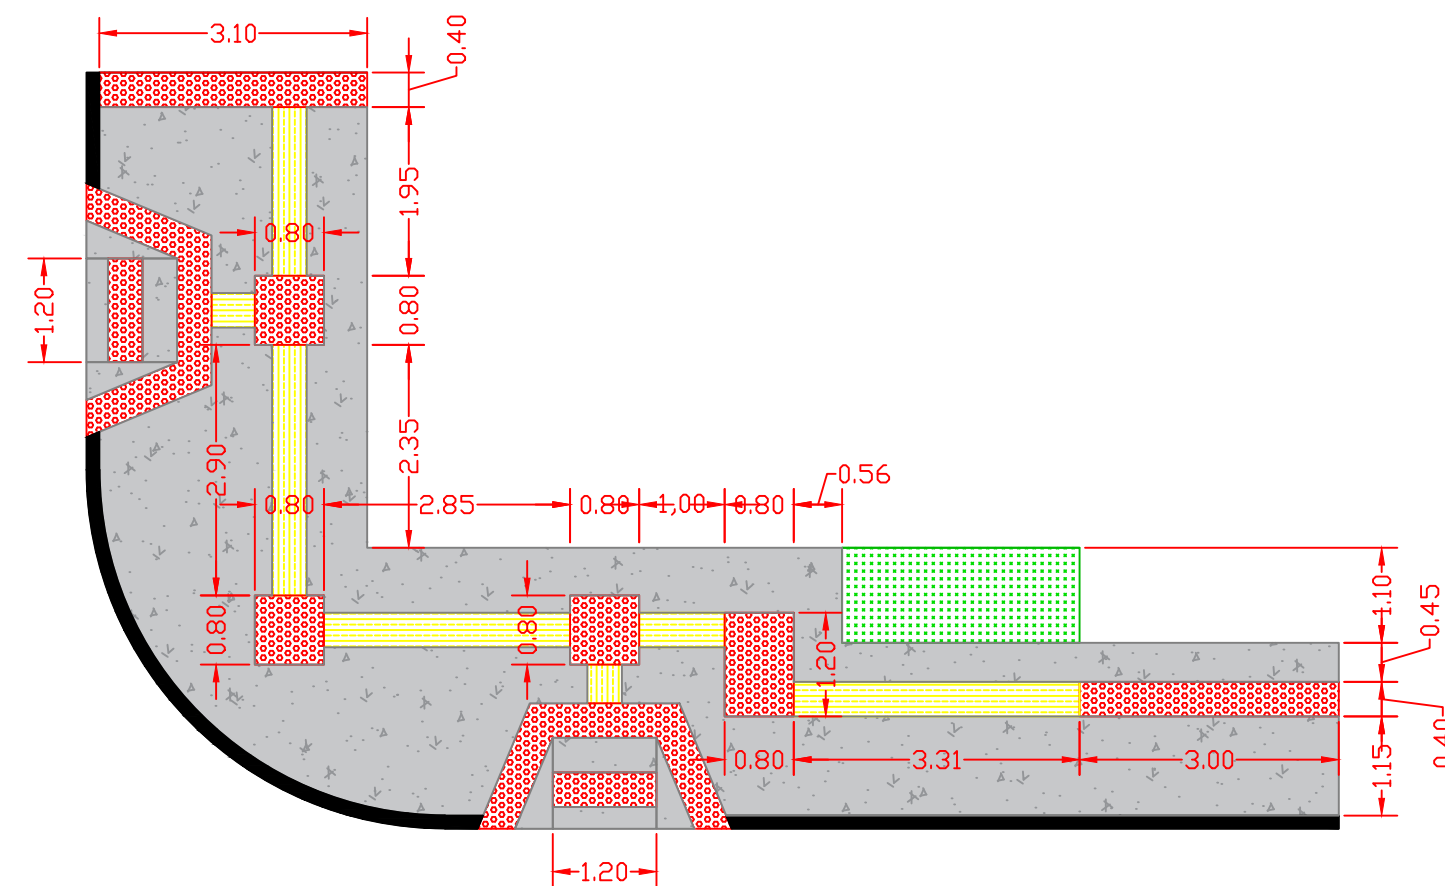

DETALHE CANTO DE QUADRA

PROJETO TÉCNICO CALÇADAS

Rua Irmã Carmelita Maria Cecília de Jesus - Bairro São Lucas - CÉU AZUL-PR

APROVAÇÕES / OBSERVAÇÕES:

CLIENTE:
SÃO LUCAS

CONDOMÍNIO:
CÉU AZUL - PR

PROPRIETÁRIO:

PROJETO:

PROJETO:

PREFEITURA MUNICIPAL DE CÉU AZUL-PR
CNPJ: 76.206.473/0001-01

GUSTAVO FRANCESCHINI
ENGENHEIRO CIVIL CREA-PR 126178/D
g.franceschini@hotmail.com
(45)98403-8697



ÁREA: 3.502,67 m²

CONTEÚDO:

FORMATO:
A1

ESCALA: INDICADA

Projeto de Calçadas na
Rua Irmã Carmelita Maria
Cecília de Jesus.

PRANCHA:

01/01

A APROVAÇÃO DO PRESENTE PROJETO PERANTE A PREFEITURA NÃO RECONHECE A PROPRIEDADE DO IMÓVEL.