
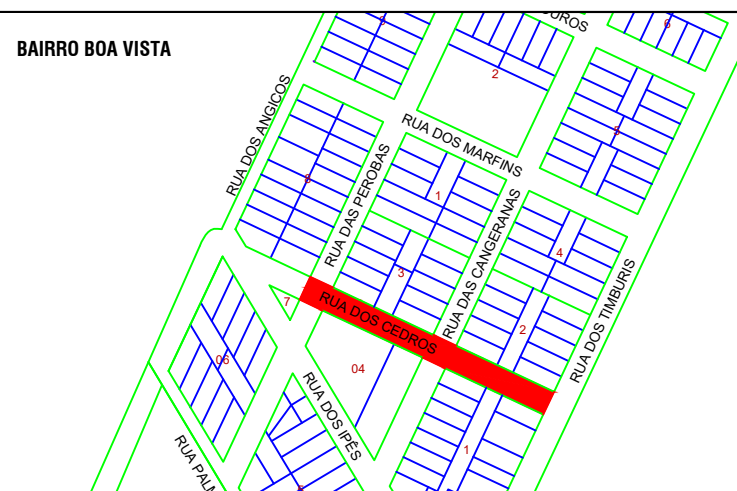


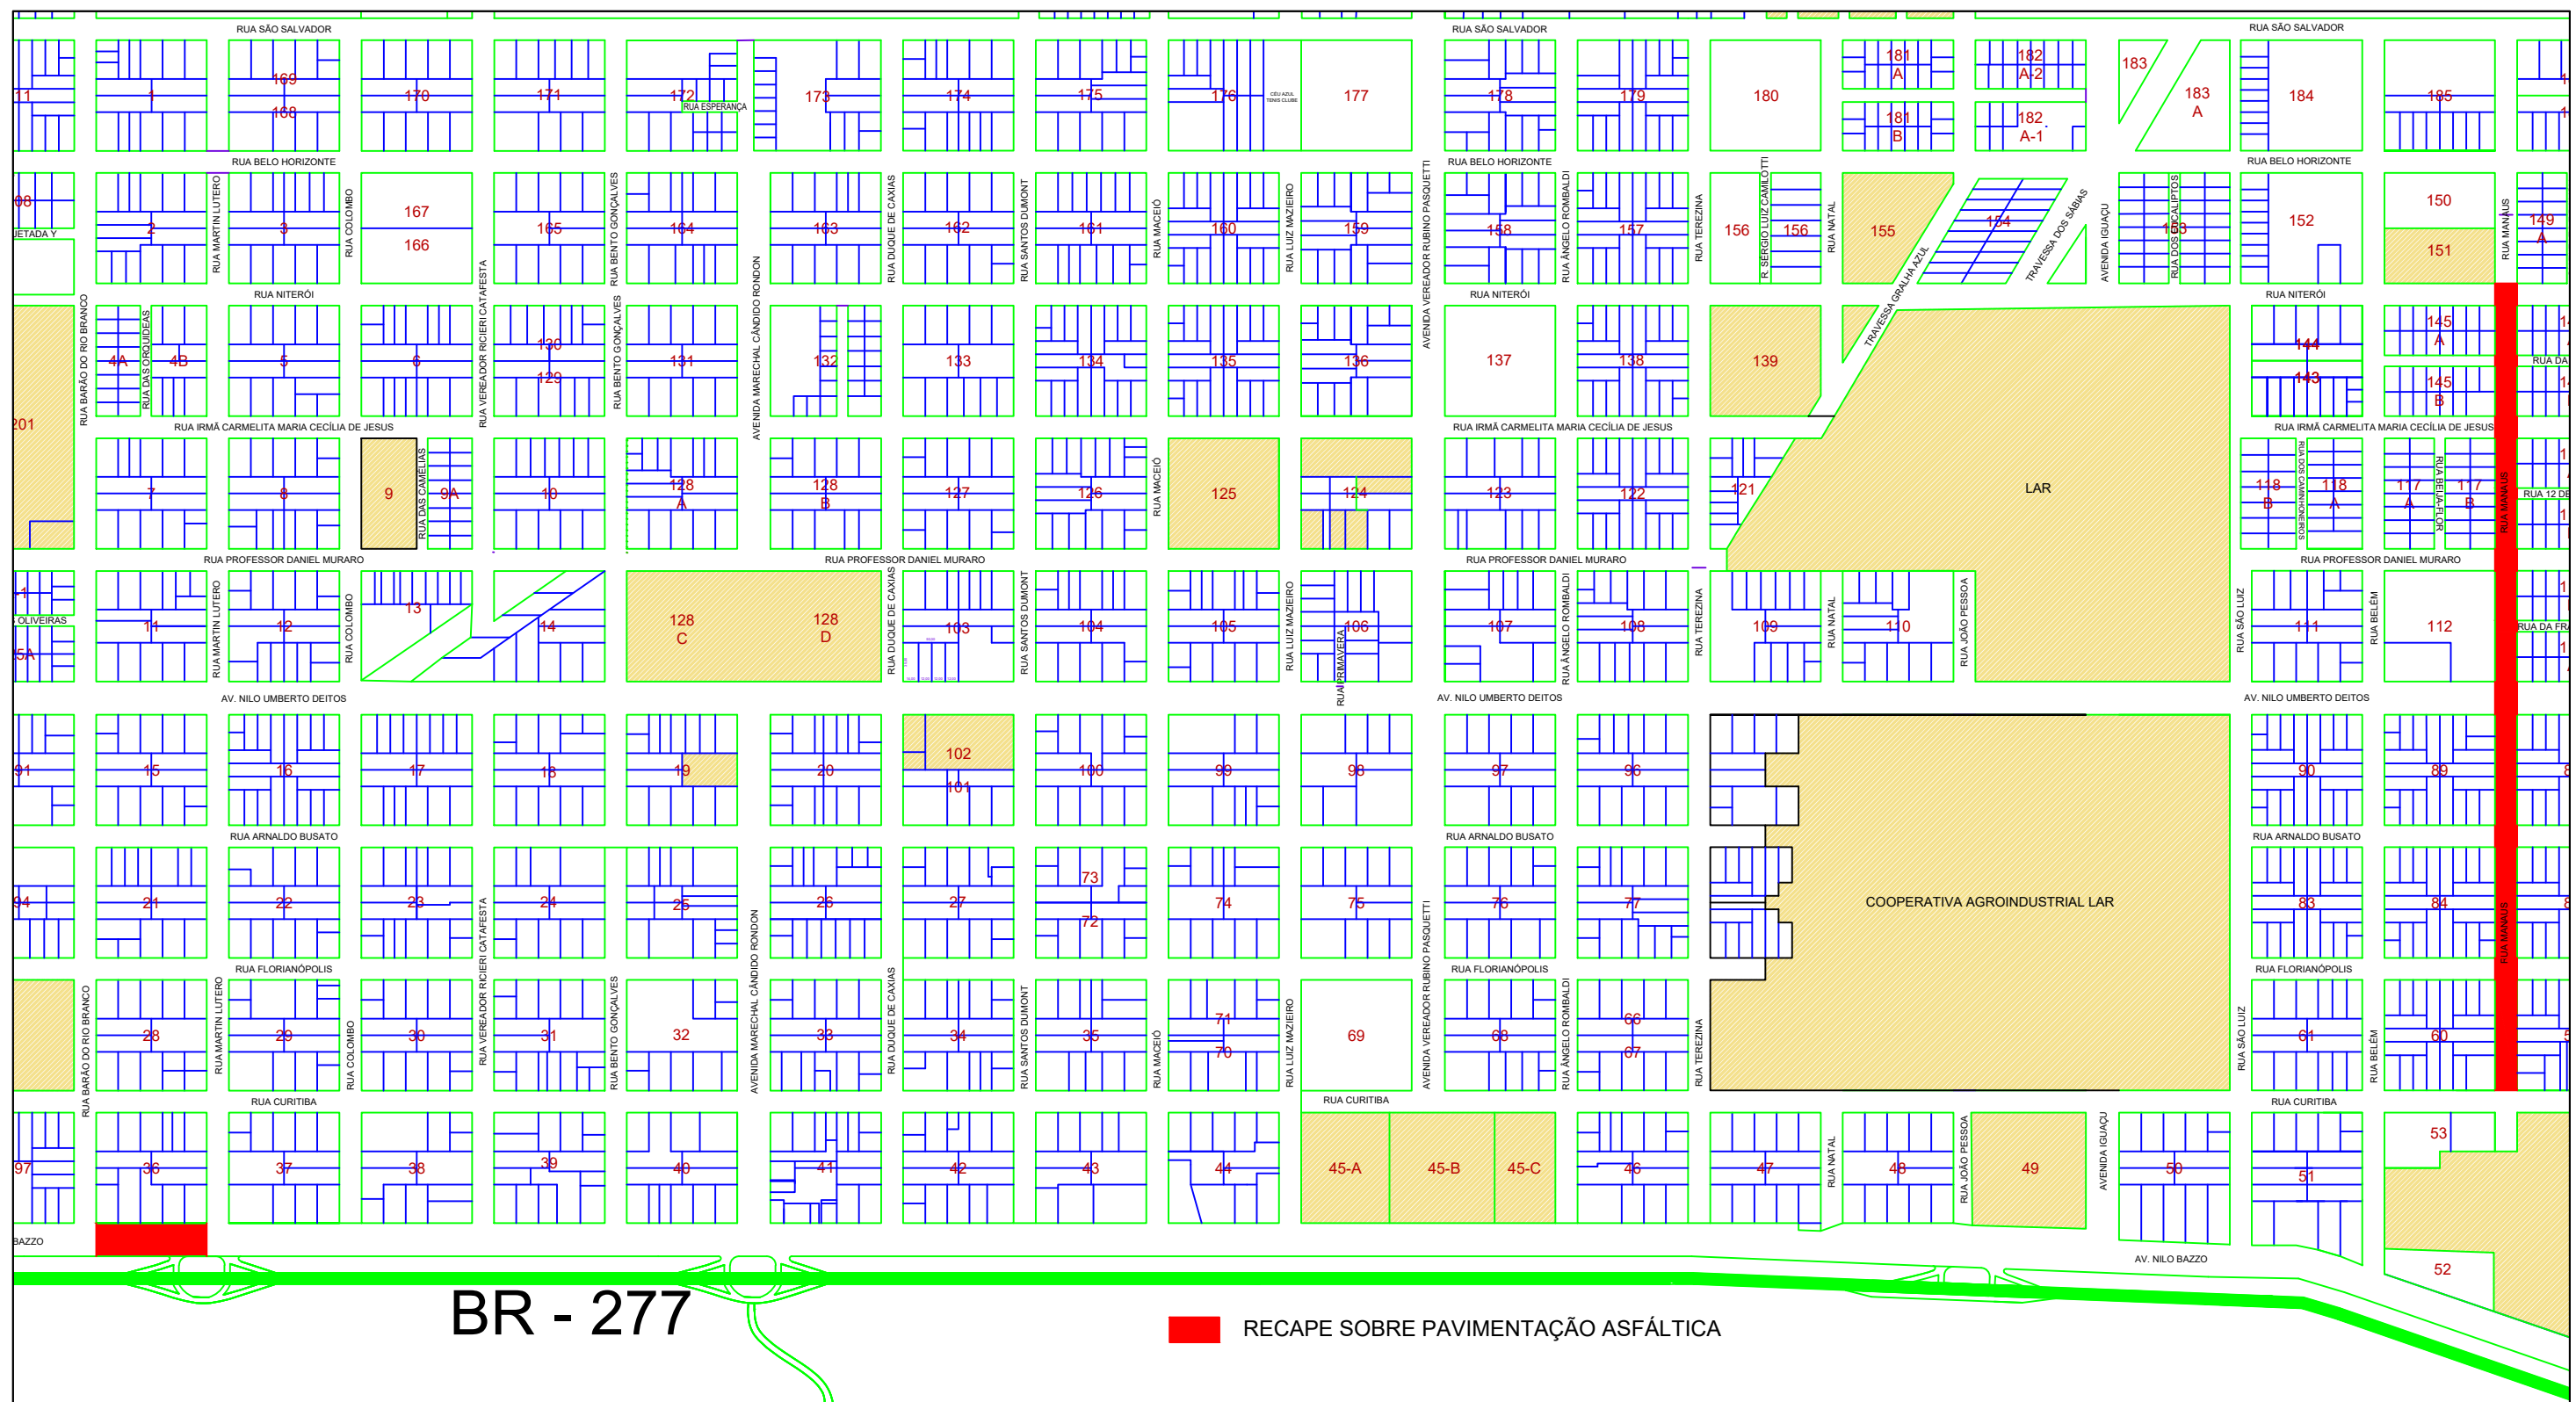

MAPA DE LOCALIZAÇÃO RECAPE ASFÁLTICO SOBRE PAVIMENTAÇÃO ASFÁLTICA			
DIVERSAS RUAS DO MUNICÍPIO DE CÉU AZUL - PR			
PROPRIETÁRIO: MUNICÍPIO DE CÉU AZUL-PR CNPJ: 76.206.473/0001-01	PROJETO: GUSTAVO FRANCESCHINI ENGº CIVIL CREA-PR 126178/D g.franceschini@hotmail.com (45)98403-8697	PROJETO: 	
ÁREA: 11.943,20 m ²	CONTEUDO: PROJETO DE RECAPE ASFÁLTICO		FORMATO: A3
ESCALA: INDICADA			PRANCHA: 01/01
DATA: SETEMBRO/2020			
A APROVAÇÃO DO PRESENTE PROJETO PERANTE A PREFEITURA NÃO RECONHECE A PROPRIEDADE DO IMÓVEL.			