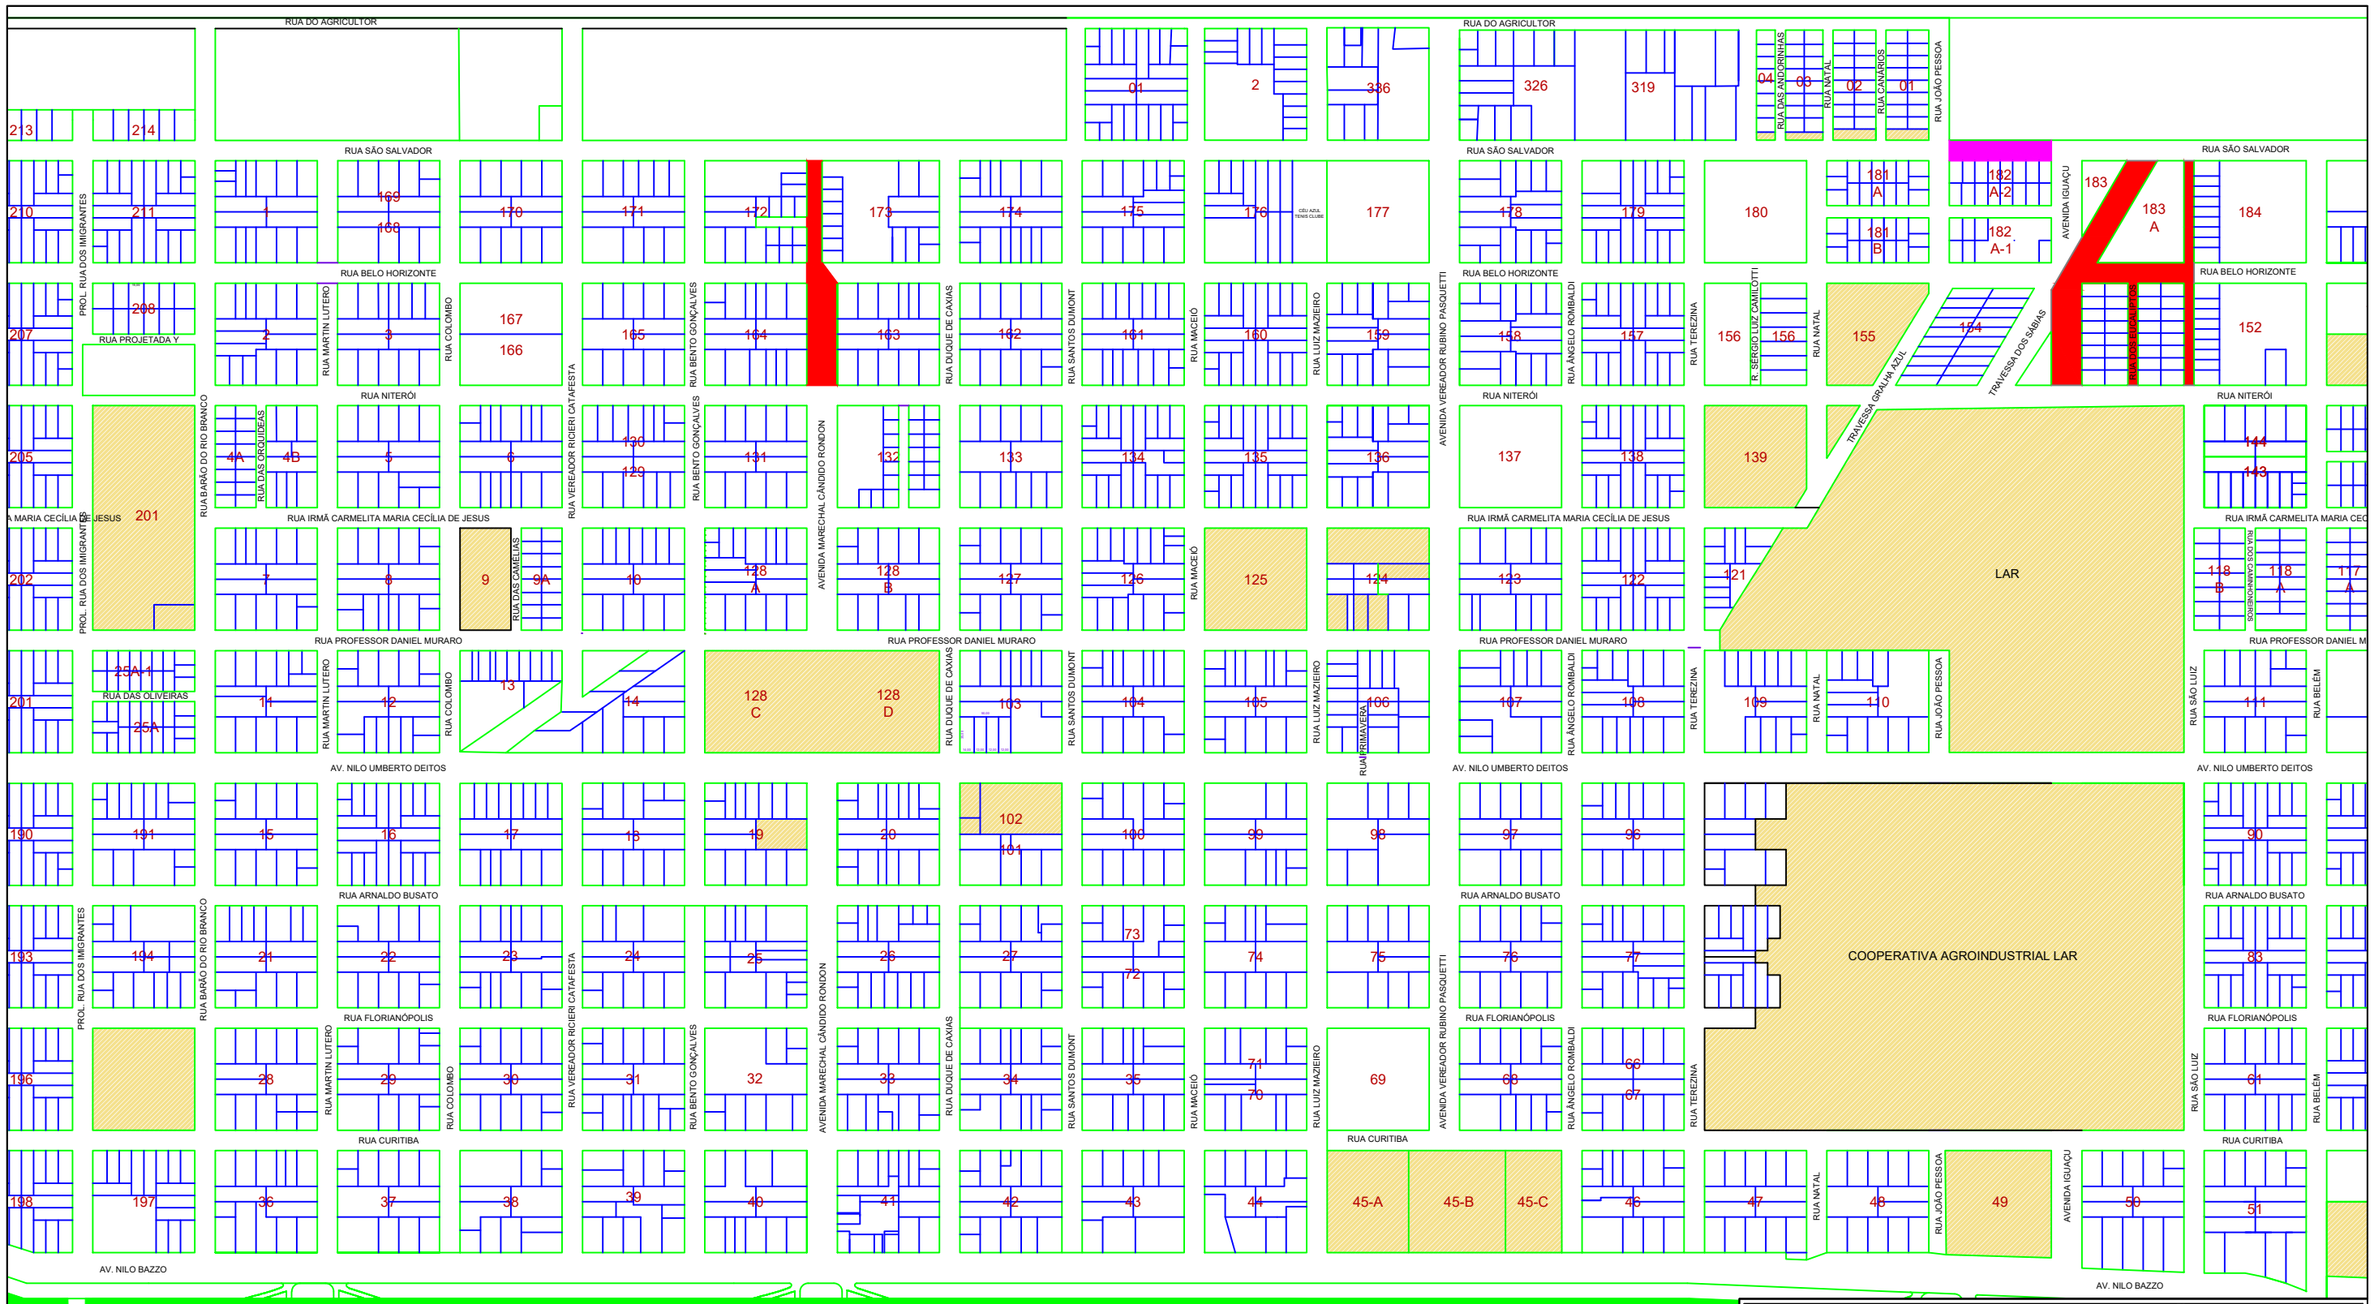

RECAPE SOBRE PAVIMENTAÇÃO POLIÉDRICA

RECAPE SOBRE PAVIMENTAÇÃO ASFÁLTICA

MAPA DE LOCALIZAÇÃO

RECAPE ASFÁLTICO SOBRE PAVIMENTAÇÃO POLIÉDRICA E ASFÁLTICA

DIVERSAS RUAS DO MUNICÍPIO DE CÉU AZUL - PR

PROPRIETÁRIO:
MUNICÍPIO DE CÉU AZUL-PR
CNPJ: 76.206.473/0001-01

PROJETO:
GUSTAVO FRANCESCHINI
ENGº CIVIL CREA-PR 126178/D
g.franceschini@hotmail.com
(45)98403-8697

PROJETO:

ÁREA: 7.369,47 m²

ESCALA: INDICADA

DATA: OUTUBRO/2020

CONTEUDO: PROJETO DE RECAPE ASFÁLTICO

FORMATO: A3

PRANCHA: 01/01

A APROVAÇÃO DO PRESENTE PROJETO PERANTE A PREFEITURA NÃO RECONHECE A PROPRIEDADE DO IMÓVEL.