


DETALHE 01

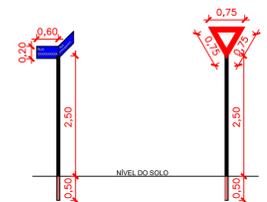

SINALIZAÇÃO VERTICAL


QUANTITATIVO DOS SERVIÇOS TRAVESSA DOS SÁBIAS		
LEGENDA	DESCRIÇÃO	QUANTIDADE
	LIMPEZA E LAVAGEM DA PISTA	796,83 m ²
	PINTURA DE LIGAÇÃO (REPERFILAMENTO)	796,83 m ²
	REPERFILAMENTO EM CONCRETO BETUMINOSO USINADO A QUENTE ESPESSURA DE 0,015 m.	30,91 ton
	PINTURA DE LIGAÇÃO (RECAPE)	796,83 m ²
	RECAPE EM CONCRETO BETUMINOSO USINADO A QUENTE ESPESSURA DE 0,04 m.	82,42 ton
	EXTRAÇÃO DE CORPO DE PROVA DE CBUQ COM SONDA ROTATIVA	02 unidades
	ENSAIO DE PERCENTAGEM DE BETUME - MISTURAS BETUMINOSAS	02 unidades
	ENSAIO DE CONTROLE DO GRAU DE COMPACTAÇÃO DA MISTURA ASFÁLTICA	02 unidades
	ENSAIO DE DENSIDADE DO MATERIAL BETUMINOSO	02 unidades

QUANTITATIVO DOS SERVIÇOS RUA BELO HORIZONTE		
LEGENDA	DESCRIÇÃO	QUANTIDADE
	LIMPEZA E LAVAGEM DA PISTA	931,00 m ²
	PINTURA DE LIGAÇÃO (REPERFILAMENTO)	931,00 m ²
	REPERFILAMENTO EM CONCRETO BETUMINOSO USINADO A QUENTE ESPESSURA DE 0,015 m.	36,11 ton
	PINTURA DE LIGAÇÃO (RECAPE)	931,00 m ²
	RECAPE EM CONCRETO BETUMINOSO USINADO A QUENTE ESPESSURA DE 0,04 m.	96,30 ton
	EXTRAÇÃO DE CORPO DE PROVA DE CBUQ COM SONDA ROTATIVA	02 unidades
	ENSAIO DE PERCENTAGEM DE BETUME - MISTURAS BETUMINOSAS	02 unidades
	ENSAIO DE CONTROLE DO GRAU DE COMPACTAÇÃO DA MISTURA ASFÁLTICA	02 unidades
	ENSAIO DE DENSIDADE DO MATERIAL BETUMINOSO	02 unidades

QUANTITATIVO DOS SERVIÇOS AVENIDA IGUAÇU		
LEGENDA	DESCRIÇÃO	QUANTIDADE
	LIMPEZA E LAVAGEM DA PISTA	903,06 m ²
	PINTURA DE LIGAÇÃO (REPERFILAMENTO)	903,06 m ²
	REPERFILAMENTO EM CONCRETO BETUMINOSO USINADO A QUENTE ESPESSURA DE 0,015 m.	35,03 ton
	PINTURA DE LIGAÇÃO (RECAPE)	903,06 m ²
	RECAPE EM CONCRETO BETUMINOSO USINADO A QUENTE ESPESSURA DE 0,04 m.	70,06 ton
	EXTRAÇÃO DE CORPO DE PROVA DE CBUQ COM SONDA ROTATIVA	02 unidades
	ENSAIO DE PERCENTAGEM DE BETUME - MISTURAS BETUMINOSAS	02 unidades
	ENSAIO DE CONTROLE DO GRAU DE COMPACTAÇÃO DA MISTURA ASFÁLTICA	02 unidades
	ENSAIO DE DENSIDADE DO MATERIAL BETUMINOSO	02 unidades

QUANTITATIVO DOS SERVIÇOS RUA DOS EUCALIPTOS		
LEGENDA	DESCRIÇÃO	QUANTIDADE
	LIMPEZA E LAVAGEM DA PISTA	692,05 m ²
	PINTURA DE LIGAÇÃO (REPERFILAMENTO)	692,05 m ²
	REPERFILAMENTO EM CONCRETO BETUMINOSO USINADO A QUENTE ESPESSURA DE 0,015 m.	26,84 ton
	PINTURA DE LIGAÇÃO (RECAPE)	692,05 m ²
	RECAPE EM CONCRETO BETUMINOSO USINADO A QUENTE ESPESSURA DE 0,04 m.	71,59 ton
	EXTRAÇÃO DE CORPO DE PROVA DE CBUQ COM SONDA ROTATIVA	01 unidade
	ENSAIO DE PERCENTAGEM DE BETUME - MISTURAS BETUMINOSAS	01 unidade
	ENSAIO DE CONTROLE DO GRAU DE COMPACTAÇÃO DA MISTURA ASFÁLTICA	01 unidade
	ENSAIO DE DENSIDADE DO MATERIAL BETUMINOSO	01 unidade

QUANTITATIVO DOS SERVIÇOS RUA SÃO LUIZ		
LEGENDA	DESCRIÇÃO	QUANTIDADE
	LIMPEZA E LAVAGEM DA PISTA	1.444,21 m ²
	PINTURA DE LIGAÇÃO (REPERFILAMENTO)	1.444,21 m ²
	REPERFILAMENTO EM CONCRETO BETUMINOSO USINADO A QUENTE ESPESSURA DE 0,015 m.	56,02 ton
	PINTURA DE LIGAÇÃO (RECAPE)	1.444,21 m ²
	RECAPE EM CONCRETO BETUMINOSO USINADO A QUENTE ESPESSURA DE 0,04 m.	149,39 ton
	EXTRAÇÃO DE CORPO DE PROVA DE CBUQ COM SONDA ROTATIVA	03 unidades
	ENSAIO DE PERCENTAGEM DE BETUME - MISTURAS BETUMINOSAS	03 unidades
	ENSAIO DE CONTROLE DO GRAU DE COMPACTAÇÃO DA MISTURA ASFÁLTICA	03 unidades
	ENSAIO DE DENSIDADE DO MATERIAL BETUMINOSO	03 unidades

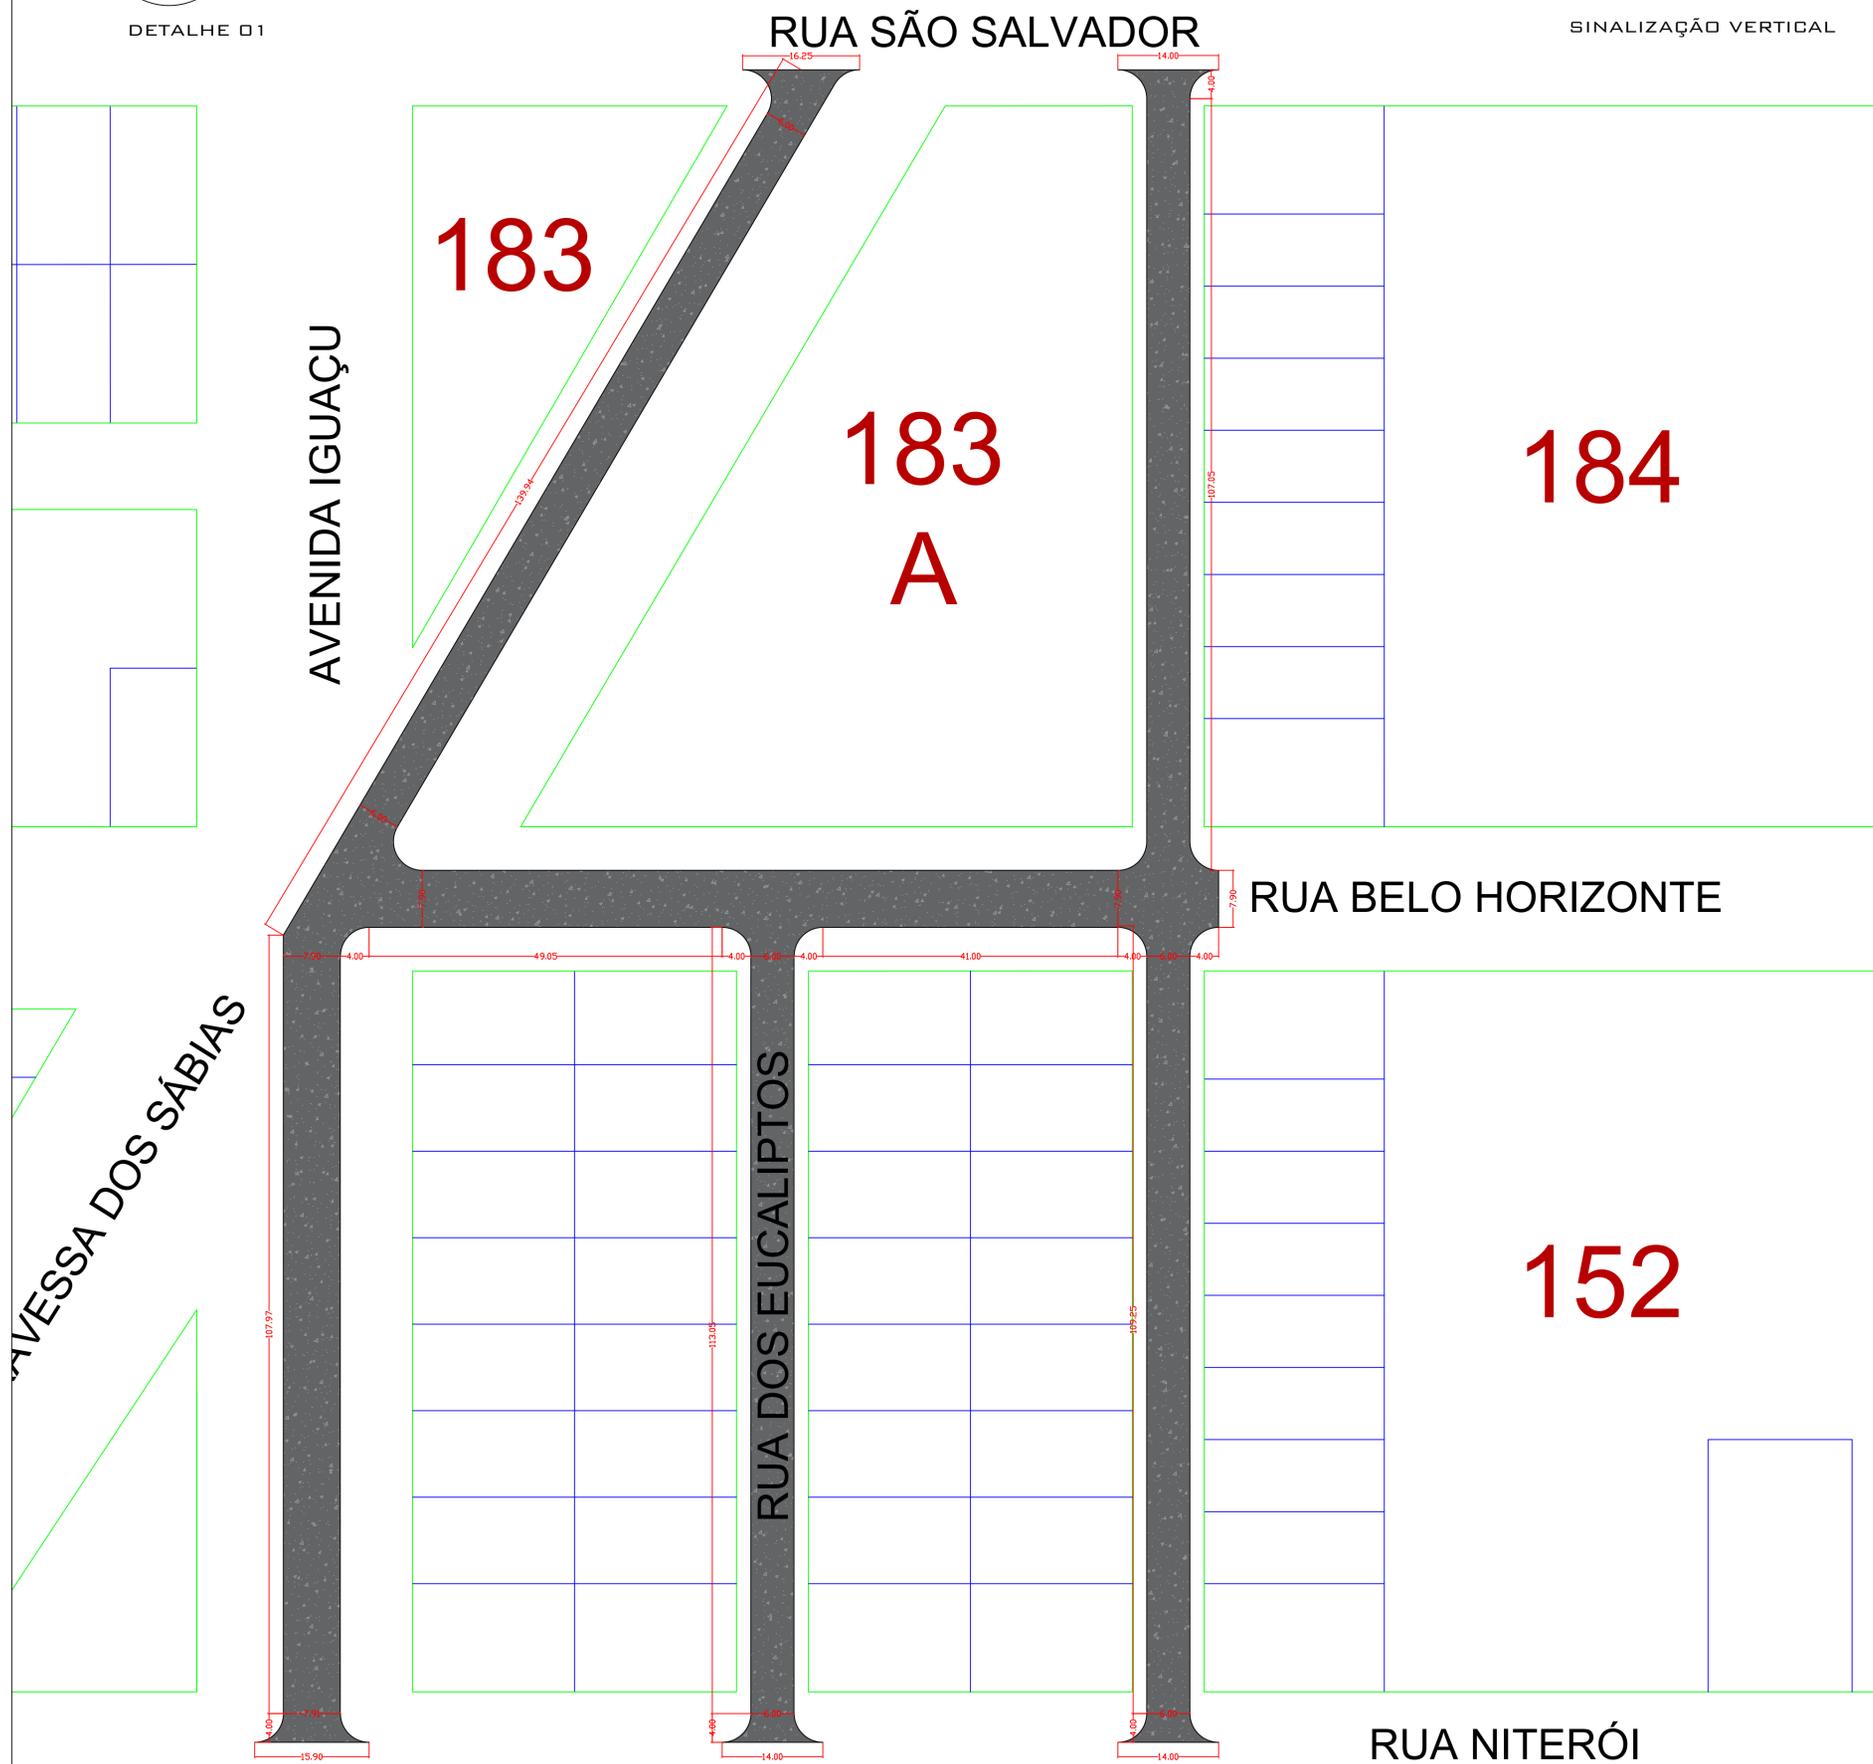

PROJETO TÉCNICO			
RECAPE ASFÁLTICO SOBRE PAVIMENTAÇÃO POLIÉDRICA			
Diversas Ruas do Município - Bairro União - CÉU AZUL-PR			
APROVAÇÕES / OBSERVAÇÕES:			
Município: UNIÃO		Estado: CÉU AZUL - PR	
PROPRIETÁRIO: PREFEITURA MUNICIPAL DE CÉU AZUL-PR CNPJ: 76.206.473/0001-01	PROJETO: GUSTAVO FRANCESCINI ENGENHEIRO CIVIL CREA-PR 126178/D g.franceschini@hotmail.com (45)98403-8697		
ÁREA: 4.789,49 m ²	CONTEUDO:	FORMATO: A1	
ESCALA: INDICADA	Projeto de Recape Asfáltico em diversas Ruas do Município de Céu Azul.		
DATA: OUTUBRO/2020	PRANCHA: 01/01		
A APROVAÇÃO DO PRESENTE PROJETO PERANTE A PREFEITURA NÃO RECONHECE A PROPRIEDADE DO IMÓVEL.			