


SINALIZAÇÃO VERTICAL

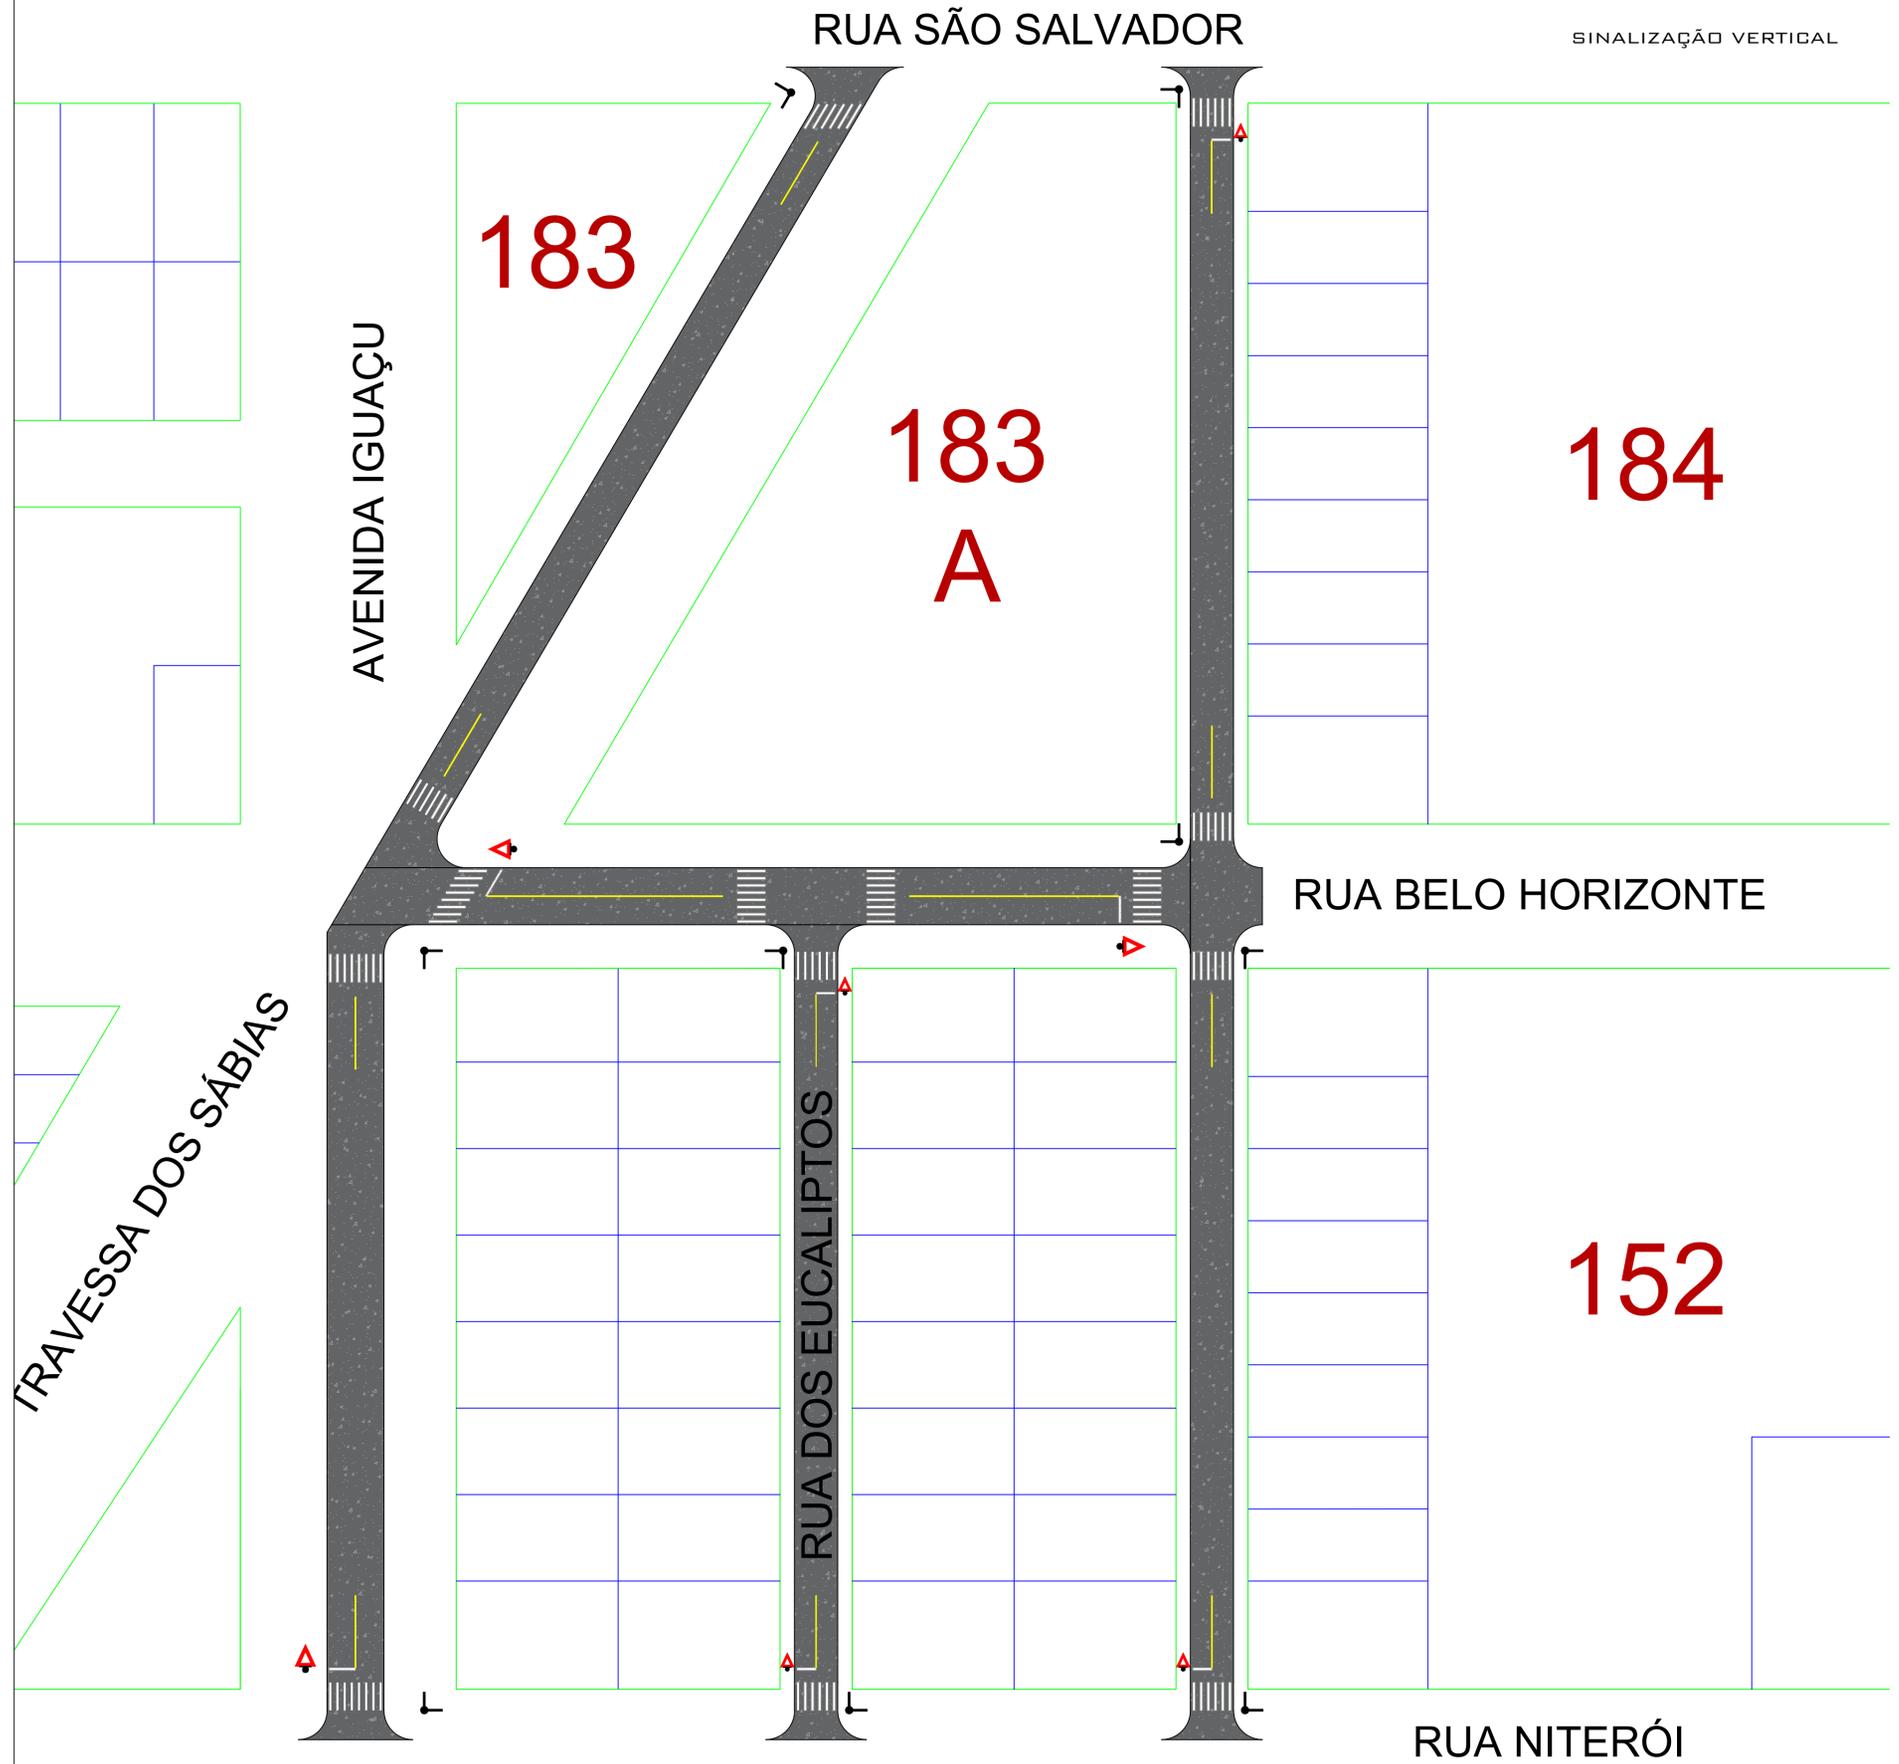

QUANTITATIVO DOS SERVIÇOS TRAVESSA DOS SÁBIAS

LEGENDA	DESCRIÇÃO	QUANTIDADE
[White Box]	FAIXA DE SINALIZAÇÃO HORIZONTAL COM RESINA ACRILICA BASE DE SOLVENTE - COR BRANCA	19,20 m²
[Yellow Box]	FAIXA DE SINALIZAÇÃO HORIZONTAL COM RESINA ACRILICA BASE DE SOLVENTE - COR AMARELA	2,00 m²
[Blue Triangle]	PLACA DE SINALIZAÇÃO "DE A PREFERENCIA" EXISTENTE	--
[Red Triangle]	PLACA DE SINALIZAÇÃO REFLETIVA TRIÂNGULO "DE A PREFERENCIA" COM SUPORTE METALICO	--
[T Symbol]	PLACA DE SINALIZAÇÃO REFLETIVA RETANGULAR DUPLA (2 x 0,20 x 0,60) EM L COM SUPORTE METALICO INDICAÇÃO DE LOGRADOURO	01 Unidade
[Diamond]	PLACA DE SINALIZAÇÃO REFLETIVA LOSANGO COM SUPORTE METALICO	--

QUANTITATIVO DOS SERVIÇOS RUA BELO HORIZONTE

LEGENDA	DESCRIÇÃO	QUANTIDADE
[White Box]	FAIXA DE SINALIZAÇÃO HORIZONTAL COM RESINA ACRILICA BASE DE SOLVENTE - COR BRANCA	54,50 m²
[Yellow Box]	FAIXA DE SINALIZAÇÃO HORIZONTAL COM RESINA ACRILICA BASE DE SOLVENTE - COR AMARELA	6,20 m²
[Blue Triangle]	PLACA DE SINALIZAÇÃO "DE A PREFERENCIA" EXISTENTE	--
[Red Triangle]	PLACA DE SINALIZAÇÃO REFLETIVA TRIÂNGULO "DE A PREFERENCIA" COM SUPORTE METALICO	02 Unidades
[T Symbol]	PLACA DE SINALIZAÇÃO REFLETIVA RETANGULAR DUPLA (2 x 0,20 x 0,60) EM L COM SUPORTE METALICO INDICAÇÃO DE LOGRADOURO	02 Unidades
[Diamond]	PLACA DE SINALIZAÇÃO REFLETIVA LOSANGO COM SUPORTE METALICO	--

QUANTITATIVO DOS SERVIÇOS AVENIDA IGUAÇU

LEGENDA	DESCRIÇÃO	QUANTIDADE
[White Box]	FAIXA DE SINALIZAÇÃO HORIZONTAL COM RESINA ACRILICA BASE DE SOLVENTE - COR BRANCA	27,10 m²
[Yellow Box]	FAIXA DE SINALIZAÇÃO HORIZONTAL COM RESINA ACRILICA BASE DE SOLVENTE - COR AMARELA	2,00 m²
[Blue Triangle]	PLACA DE SINALIZAÇÃO "DE A PREFERENCIA" EXISTENTE	--
[Red Triangle]	PLACA DE SINALIZAÇÃO REFLETIVA TRIÂNGULO "DE A PREFERENCIA" COM SUPORTE METALICO	01 Unidade
[T Symbol]	PLACA DE SINALIZAÇÃO REFLETIVA RETANGULAR DUPLA (2 x 0,20 x 0,60) EM L COM SUPORTE METALICO INDICAÇÃO DE LOGRADOURO	01 Unidade
[Diamond]	PLACA DE SINALIZAÇÃO REFLETIVA LOSANGO COM SUPORTE METALICO	--

QUANTITATIVO DOS SERVIÇOS RUA DOS EUCALIPTOS

LEGENDA	DESCRIÇÃO	QUANTIDADE
[White Box]	FAIXA DE SINALIZAÇÃO HORIZONTAL COM RESINA ACRILICA BASE DE SOLVENTE - COR BRANCA	21,40 m²
[Yellow Box]	FAIXA DE SINALIZAÇÃO HORIZONTAL COM RESINA ACRILICA BASE DE SOLVENTE - COR AMARELA	2,00 m²
[Blue Triangle]	PLACA DE SINALIZAÇÃO "DE A PREFERENCIA" EXISTENTE	--
[Red Triangle]	PLACA DE SINALIZAÇÃO REFLETIVA TRIÂNGULO "DE A PREFERENCIA" COM SUPORTE METALICO	02 Unidades
[T Symbol]	PLACA DE SINALIZAÇÃO REFLETIVA RETANGULAR DUPLA (2 x 0,20 x 0,60) EM L COM SUPORTE METALICO INDICAÇÃO DE LOGRADOURO	02 Unidades
[Diamond]	PLACA DE SINALIZAÇÃO REFLETIVA LOSANGO COM SUPORTE METALICO	--

QUANTITATIVO DOS SERVIÇOS RUA SÃO LUIZ

LEGENDA	DESCRIÇÃO	QUANTIDADE
[White Box]	FAIXA DE SINALIZAÇÃO HORIZONTAL COM RESINA ACRILICA BASE DE SOLVENTE - COR BRANCA	40,60 m²
[Yellow Box]	FAIXA DE SINALIZAÇÃO HORIZONTAL COM RESINA ACRILICA BASE DE SOLVENTE - COR AMARELA	4,00 m²
[Blue Triangle]	PLACA DE SINALIZAÇÃO "DE A PREFERENCIA" EXISTENTE	--
[Red Triangle]	PLACA DE SINALIZAÇÃO REFLETIVA TRIÂNGULO "DE A PREFERENCIA" COM SUPORTE METALICO	03 Unidades
[T Symbol]	PLACA DE SINALIZAÇÃO REFLETIVA RETANGULAR DUPLA (2 x 0,20 x 0,60) EM L COM SUPORTE METALICO INDICAÇÃO DE LOGRADOURO	02 Unidades
[Diamond]	PLACA DE SINALIZAÇÃO REFLETIVA LOSANGO COM SUPORTE METALICO	--

PROJETO TÉCNICO
PROJETO DE SINALIZAÇÃO VIÁRIA
Diversas Ruas do Município - Bairro União - CÉU AZUL-PR

APROVAÇÕES / OBSERVAÇÕES:

MUNICÍPIO: UNIÃO	CIDADE: CÉU AZUL - PR
PROPRIETÁRIO: PREFEITURA MUNICIPAL DE CÉU AZUL-PR CNPJ: 76.206.473/0001-01	PROJETO: GUSTAVO FRANCESCINI ENGENHEIRO CIVIL CREA-PR 126178/D g.franceschini@hotmail.com (45)98403-8687
ÁREA: 4.789,49 m²	CONTEUDO: Sinalização Viária em diversas Ruas do Município de Céu Azul.
ESCALA: INDICADA	FORMATO: A1
DATA: OUTUBRO/2020	PRANCHA: 01/01

A APROVAÇÃO DO PRESENTE PROJETO PERANTE A PREFEITURA NÃO RECONHECE A PROPRIEDADE DO IMÓVEL.