


ELEVAÇÃO FRONTAL

ESC: 1/100


CORTE AA

ESC: 1/100

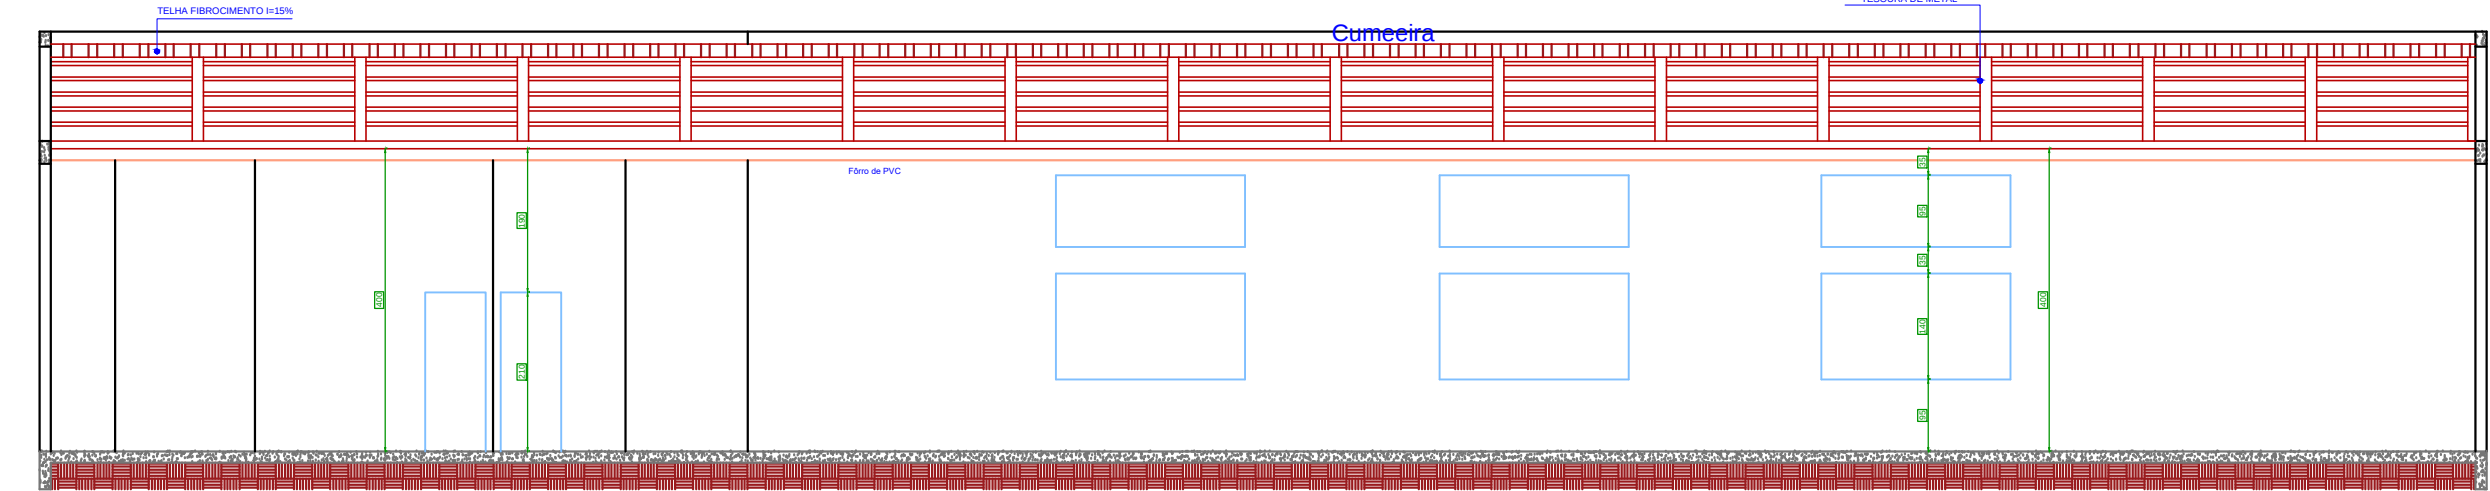


CORTE BB

ESC: 1/100

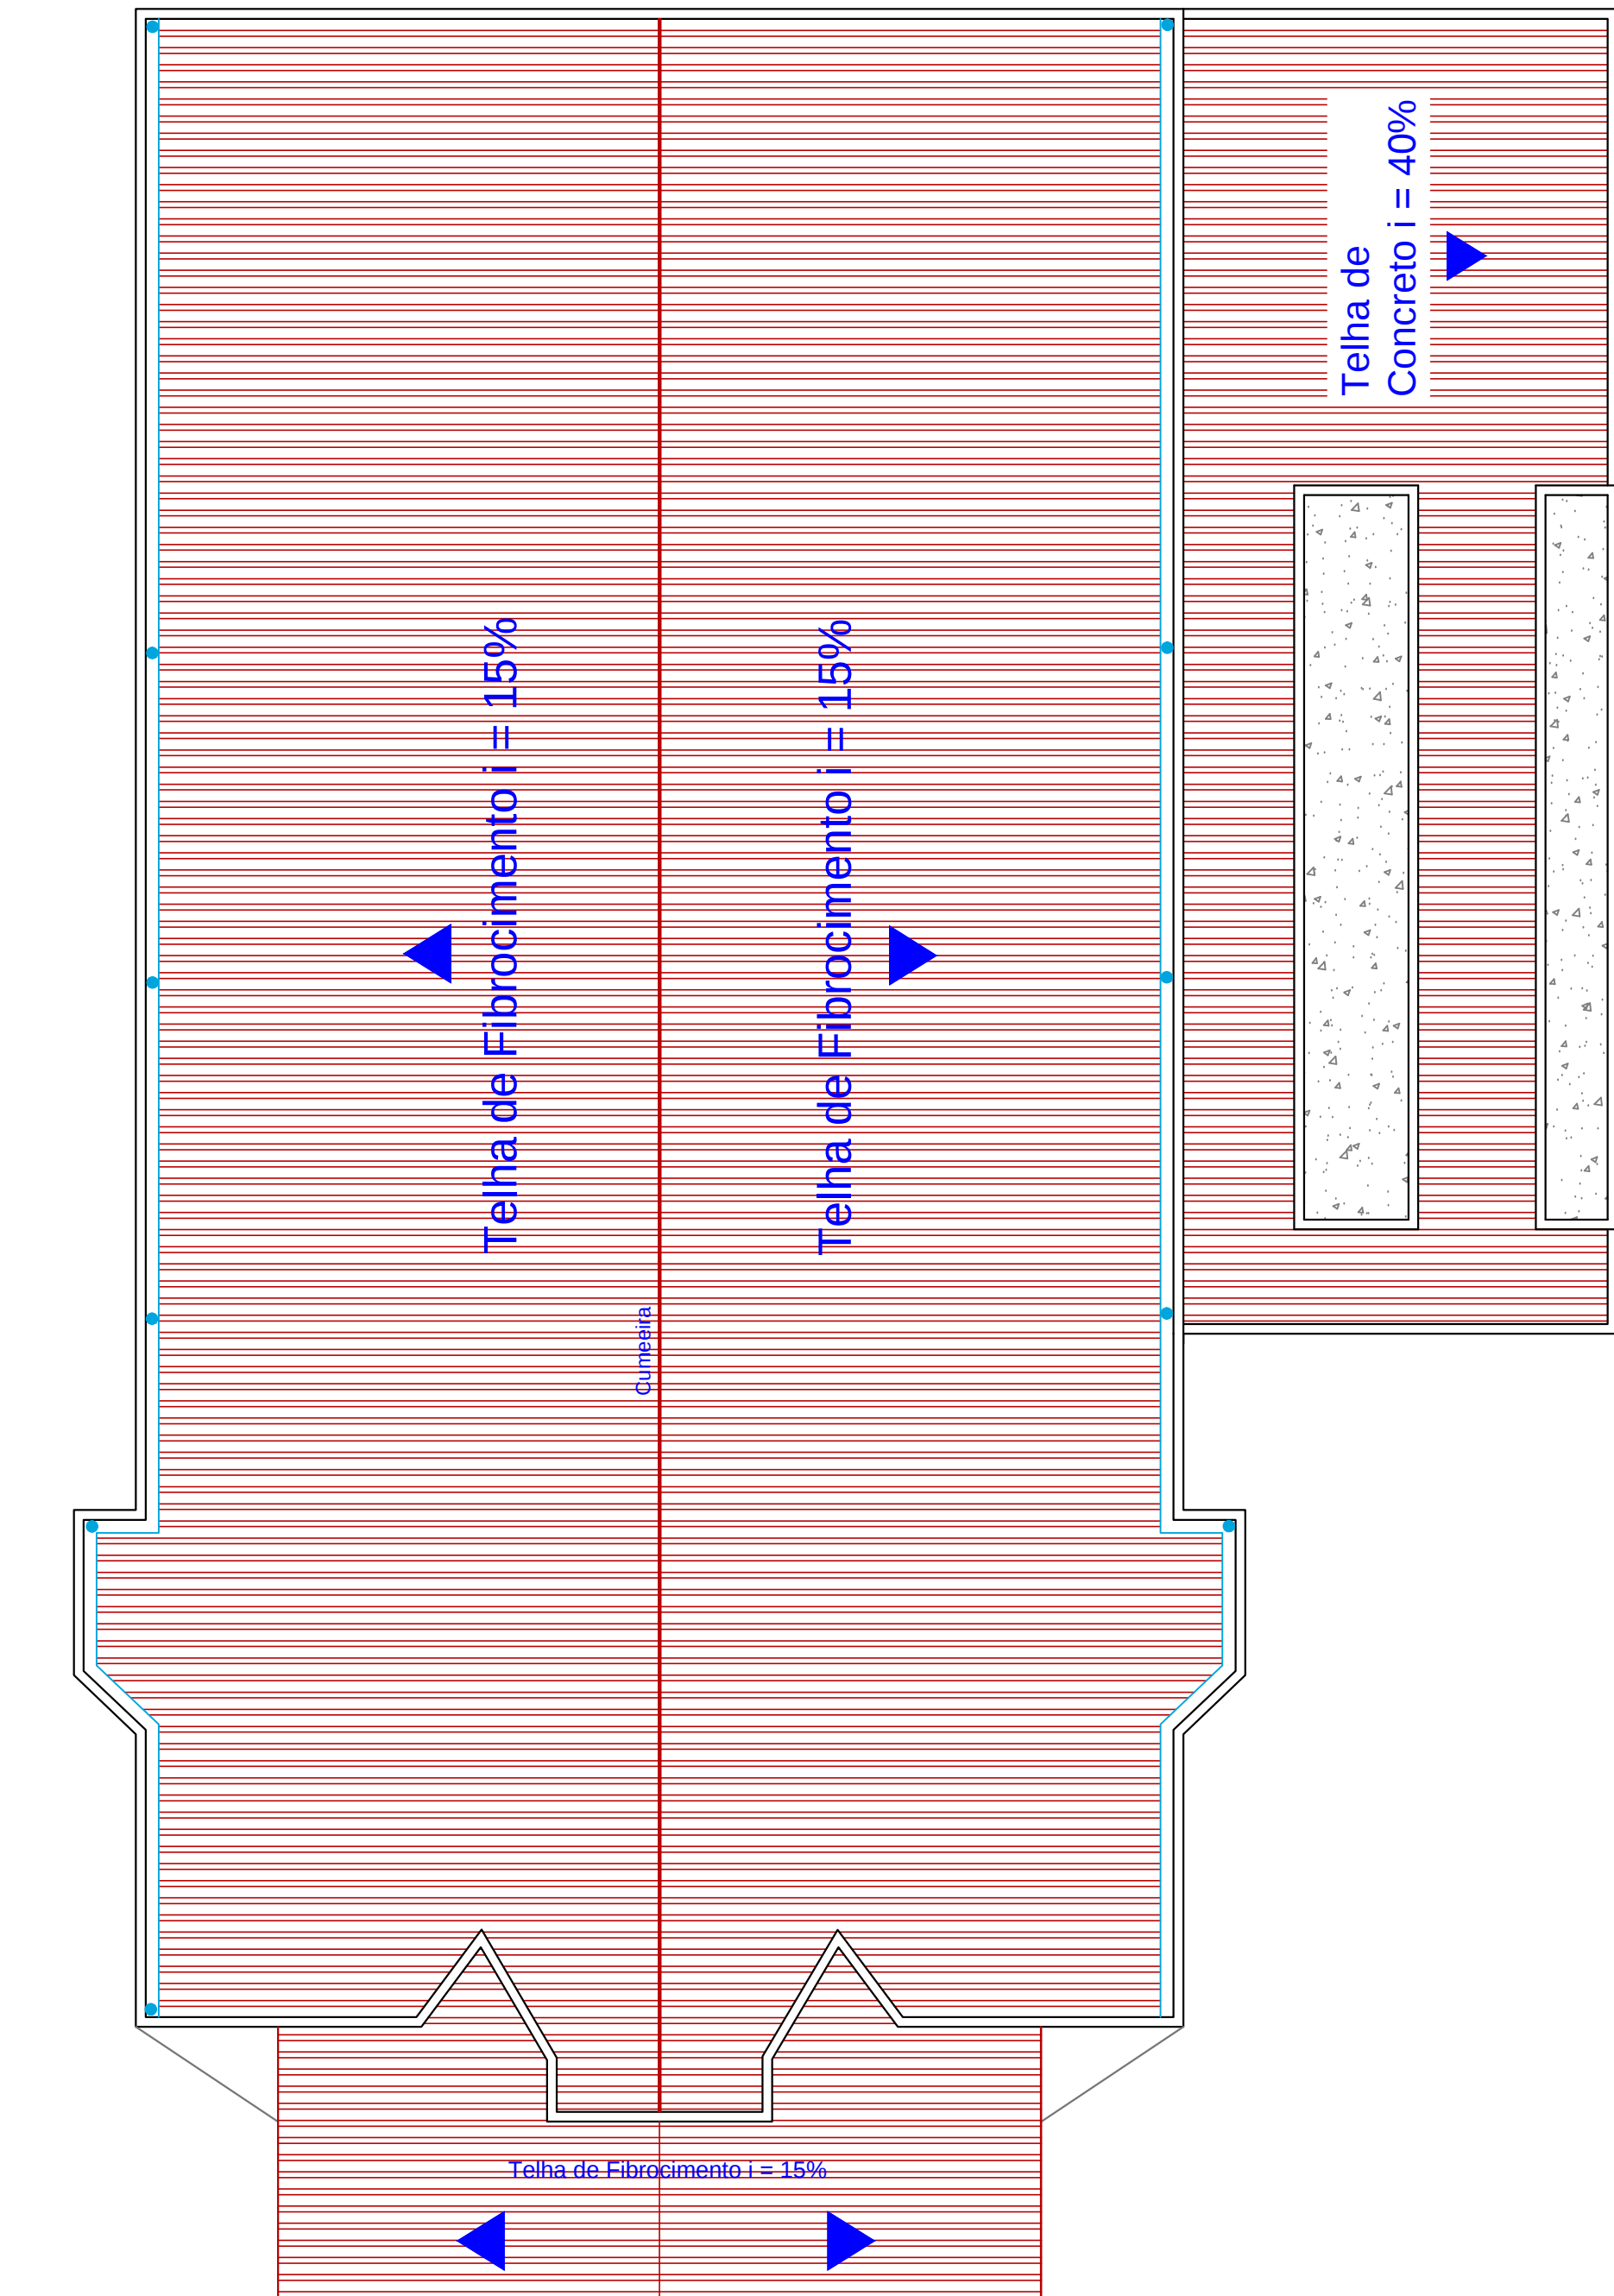

PLANTA DE COBERTURA

ESC: 1/100

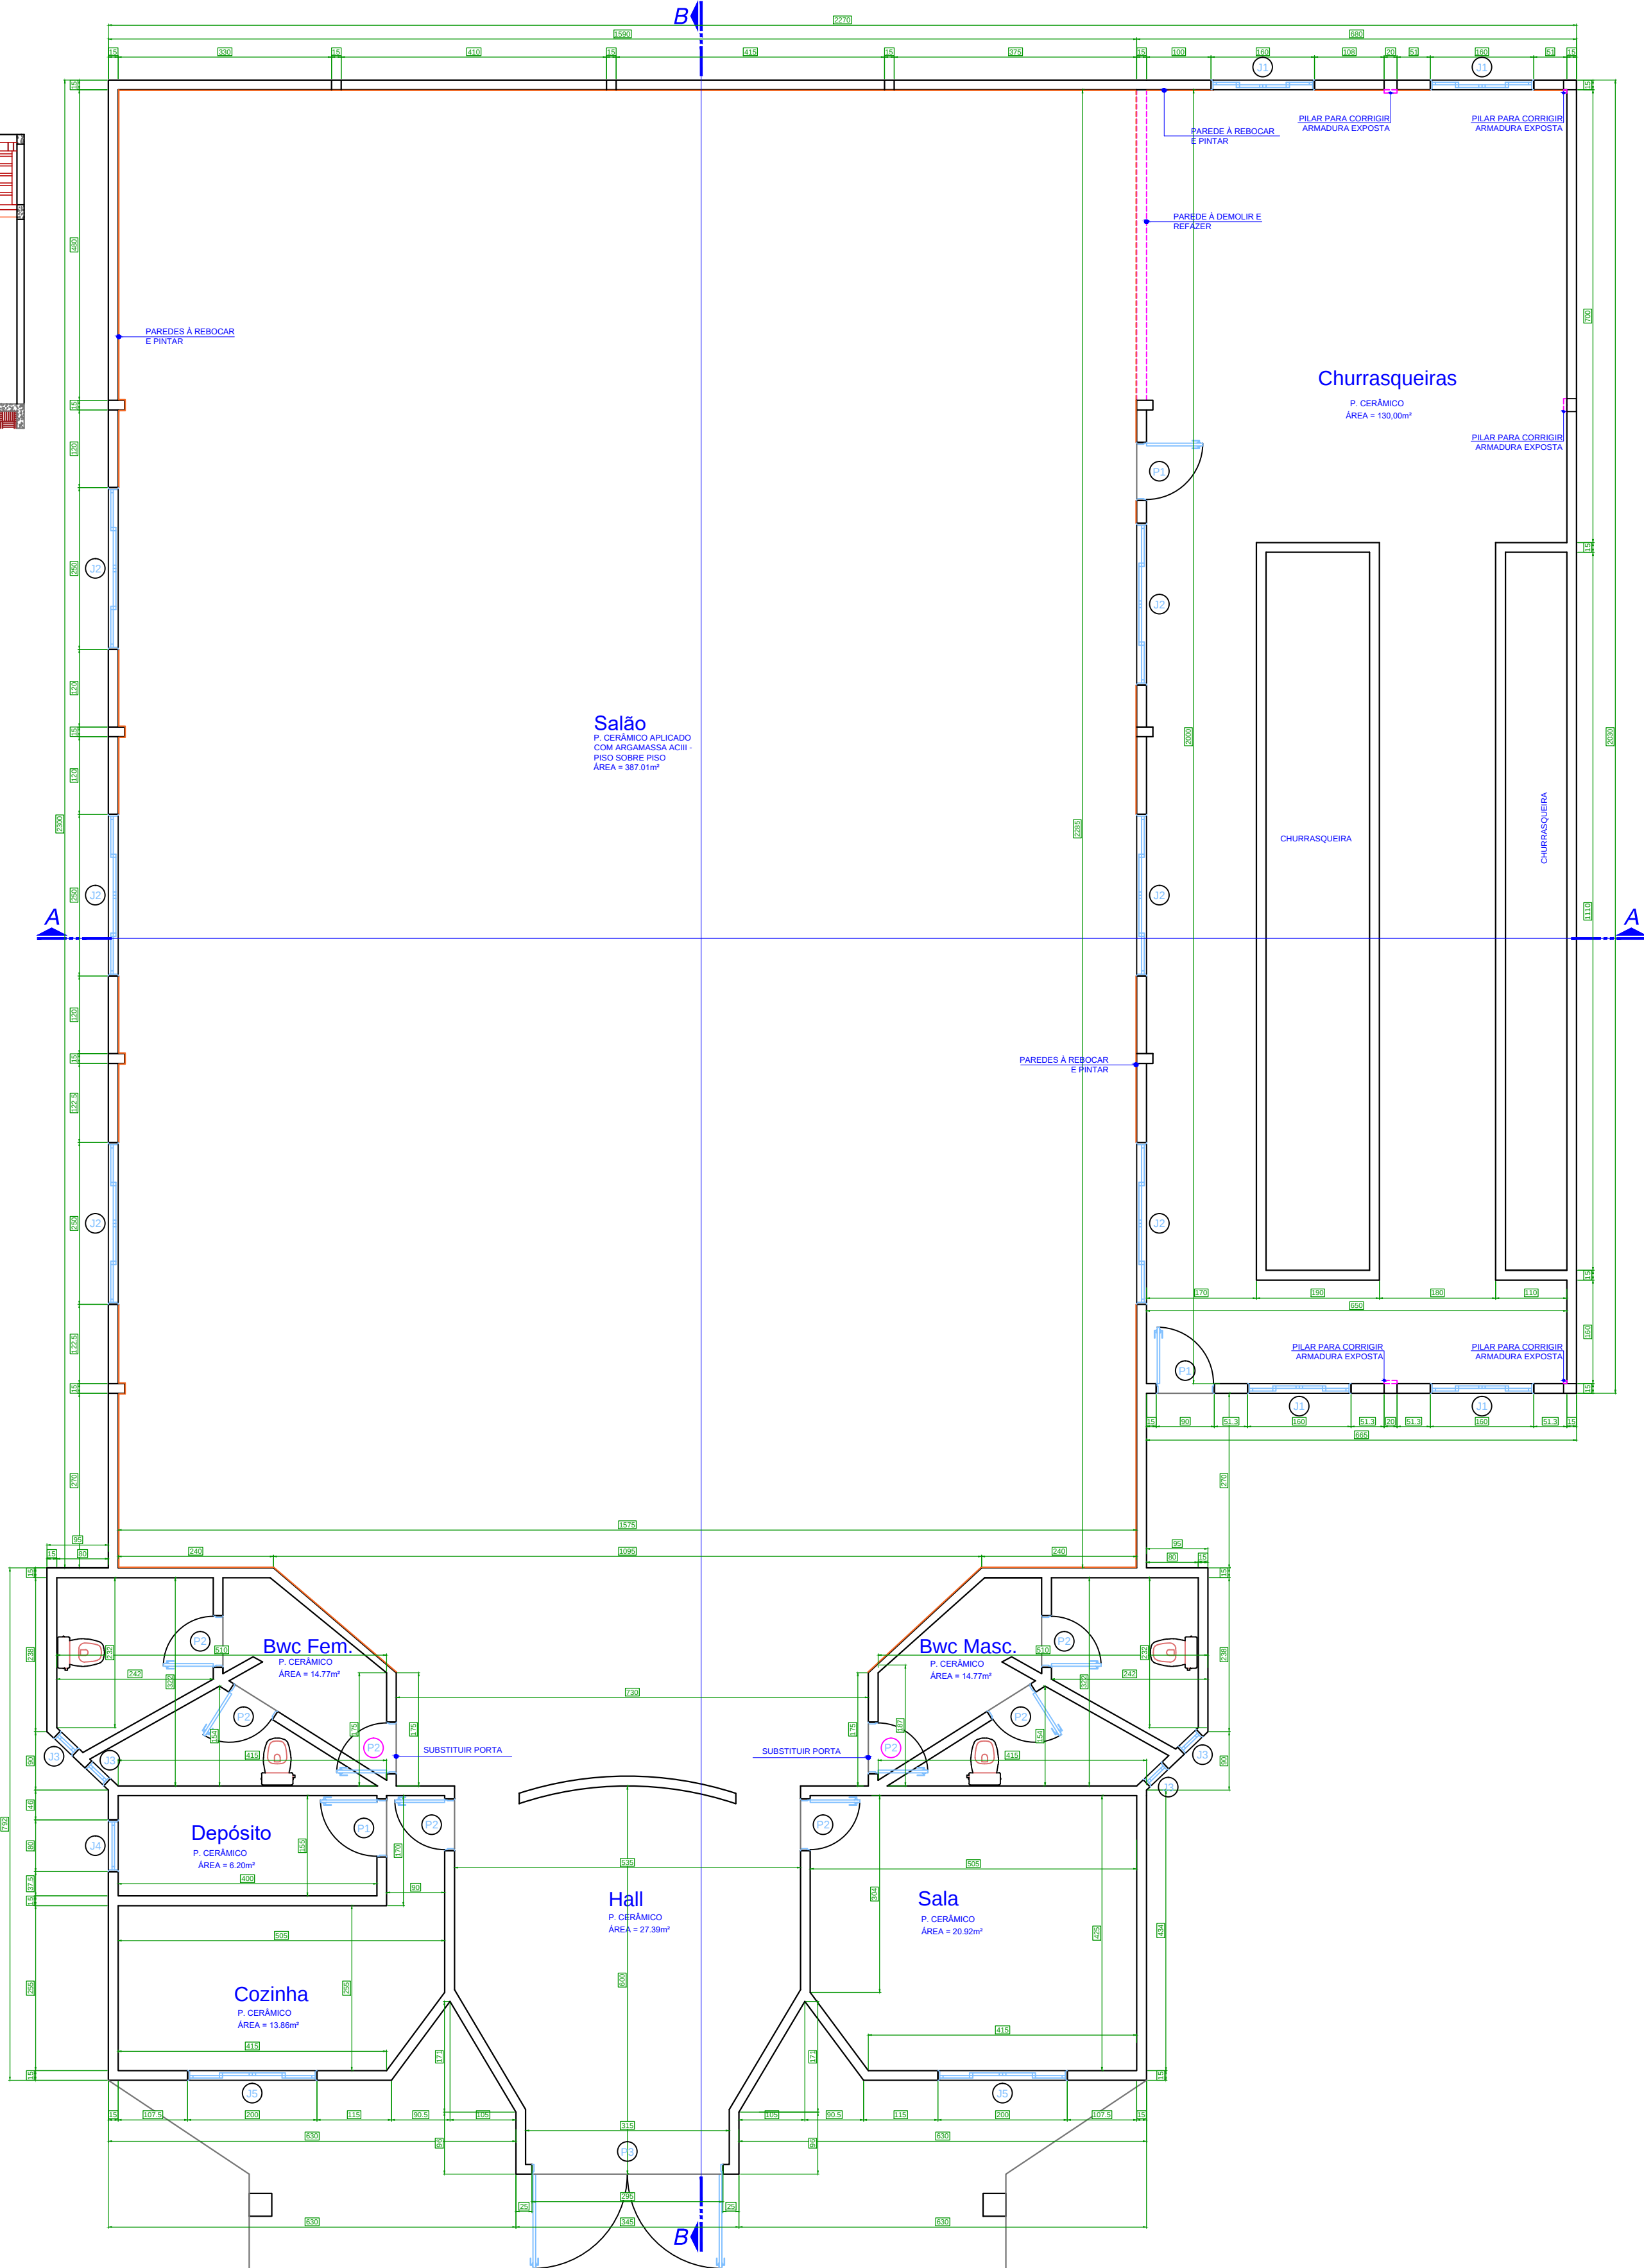

PLANTA BAIXA

ESC: 1/75

TABELA DE ESQUADRIAS



COD	TIPO	LARGURA	ALTURA	PARAPEITO	MATERIAL	QTD	ÁREA (m²)
J1	Janela de correr 4 folhas	160	100	120	Vidro	4	1,60
J2	Janela de correr 4 folhas	250	145	95	Vidro	6	3,63
J3	Janela basculante	40	30	160	Ferro e Vidro	4	0,20
J4	Janela basculante	80	30	170	Ferro e Vidro	1	0,32
J5	Janela de correr 4 folhas	200	130	80	Ferro e Vidro	2	2,60
P1	Porta de abrir	90	220	-	Alumínio	3	1,98
P2	Porta de abrir	80	210	-	Madeira	6	1,68
P3	Porta de abrir 2 folhas - com barra antipânico	295	210	-	Vidro Temperado	1	6,20

ÁREA TOTAL DA EDIFICAÇÃO --- 524,26 m²
ÁREA À REFORMAR ----- 524,26 m²

STRINGARI
ENGENHARIA

(45) 99964-4146

STRINGARI.EDUARDO@HOTMAIL.COM

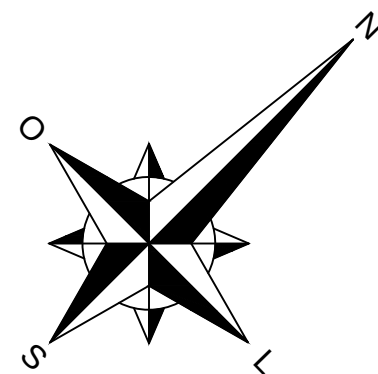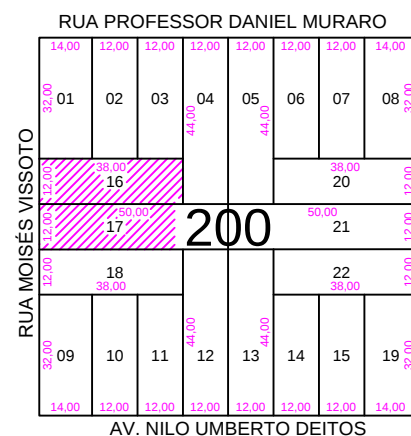

PROJETO ARQUITETÔNICO

OBRA:
REFORMA DO CENTRO COMUNITÁRIO DO BAIRRO IGUAÇU .

APROVAÇÕES PÚBLICAS:

RESPONSÁVEL TÉCNICO:

Eduardo Henrique Stringari
CREA/PR: 136.169/D

PROPRIETÁRIO:

Município de Céu Azul
CNPJ 76.206.473/0001-01

CONTEÚDO DA PRANCHA:

- PLANTA BAIXA - ELEVÇÃO FRONTAL
- CORTE AA - PLANTA DE COBERTURA
- CORTE BB - PLANTA DE SITUAÇÃO/LOCALIZAÇÃO

ENDEREÇO:

RUA MOISÉS VISSOTO - QUADRA 200 - LOTES 16 E 17 - BAIRRO IGUAÇU - CÉU AZUL - PR

TÍTULO:
ENGENHEIRO CIVIL

DATA:
OUTUBRO/2020

ESCALA:
INDICADA

PRANCHA:
01/01