



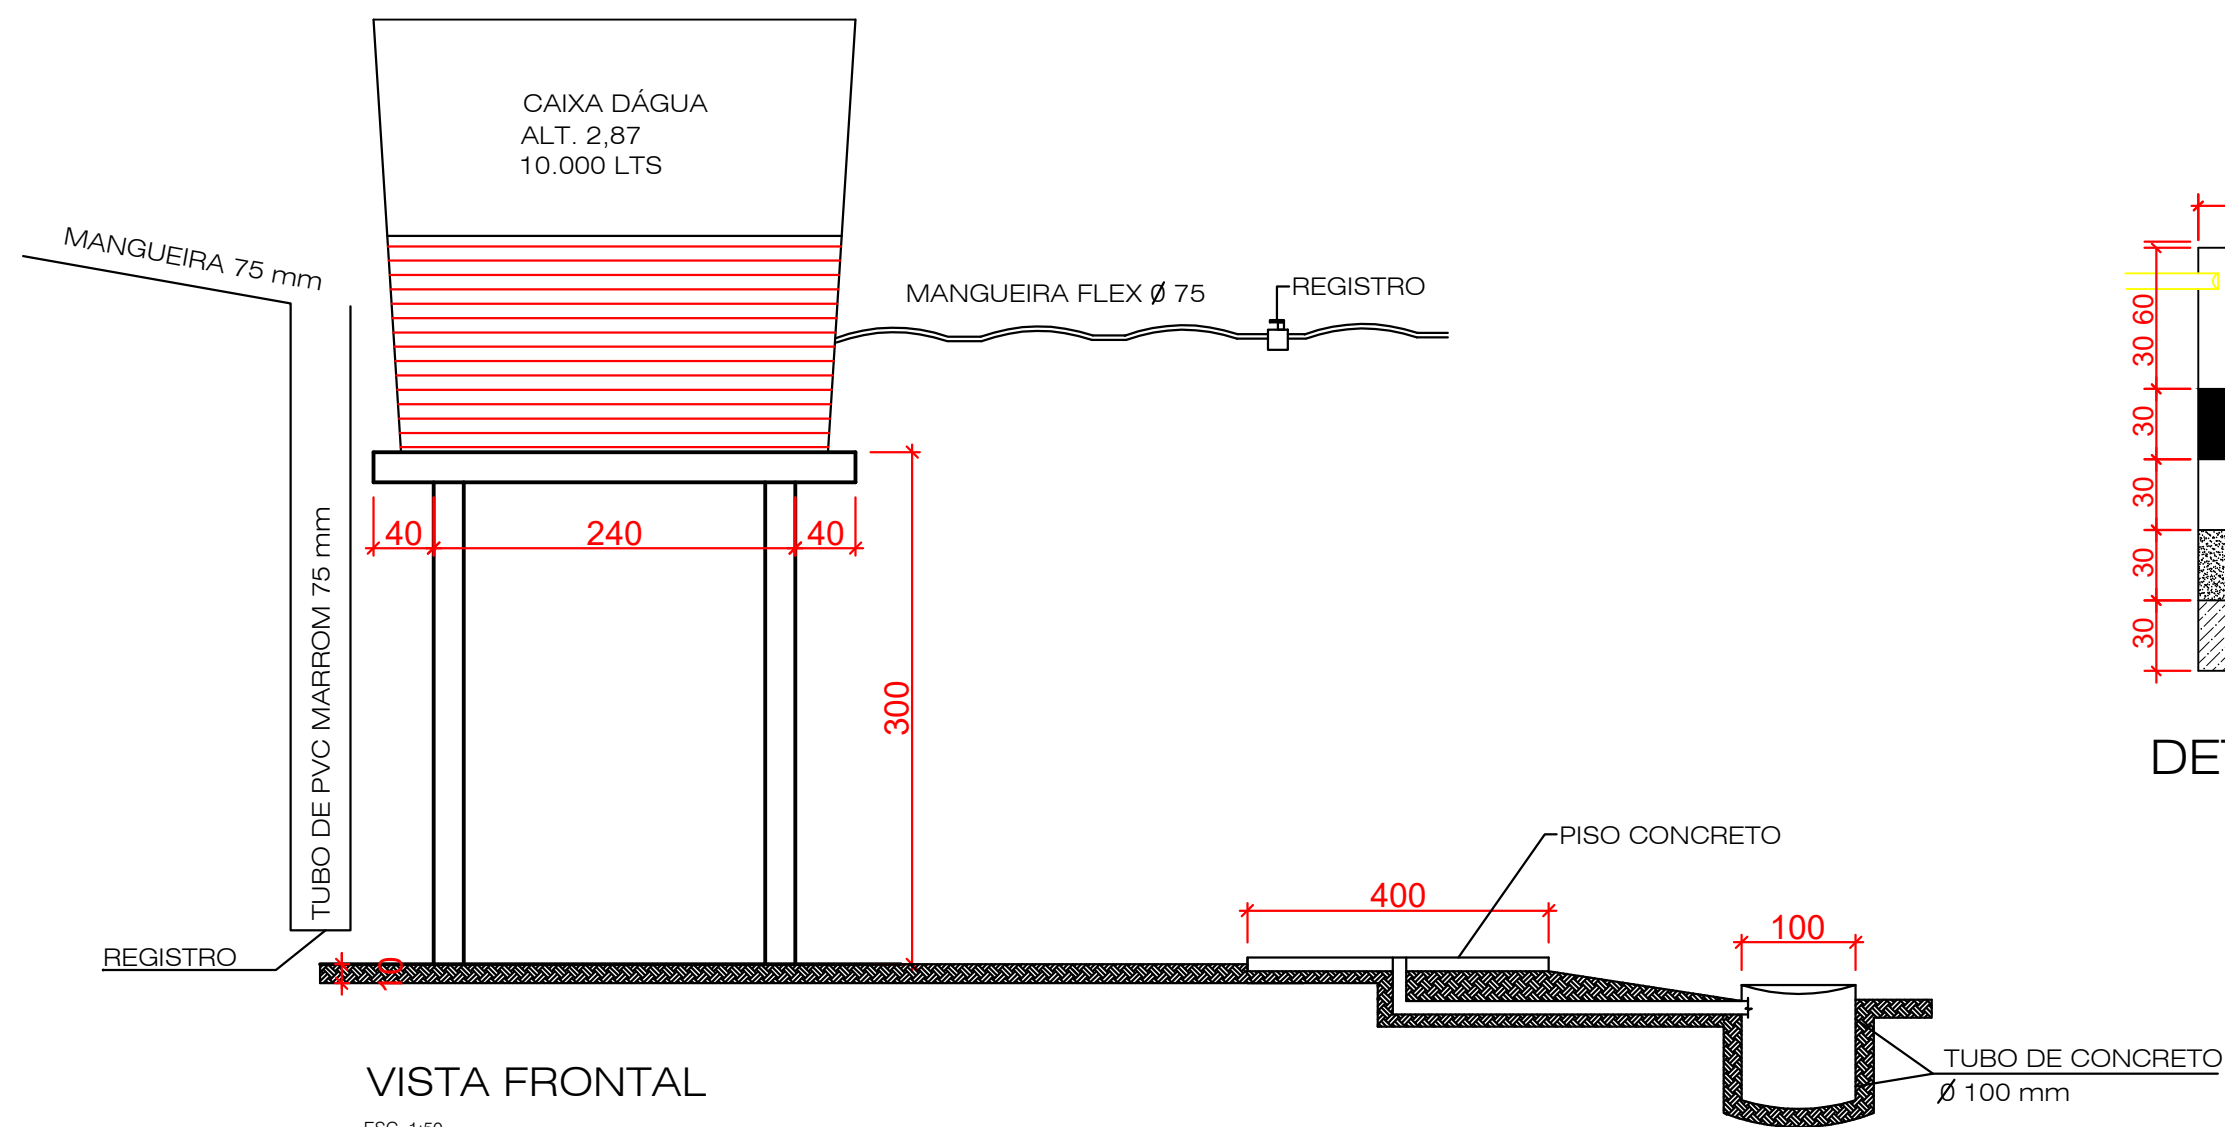


VISTA FRONTAL


ESC. 1:50

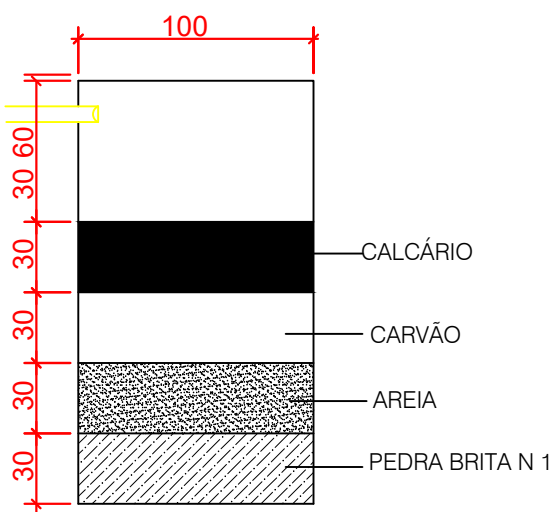

DETALHE DE FILTRO

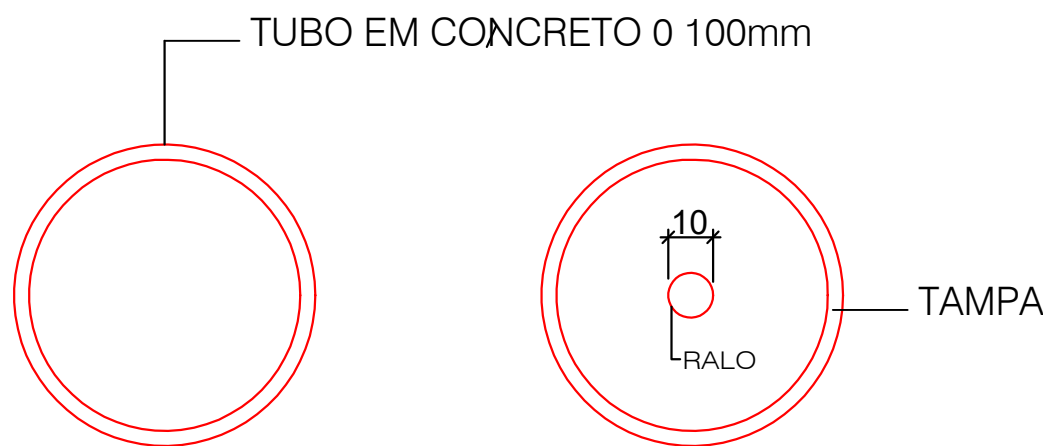


PLANTA DO FILTRO

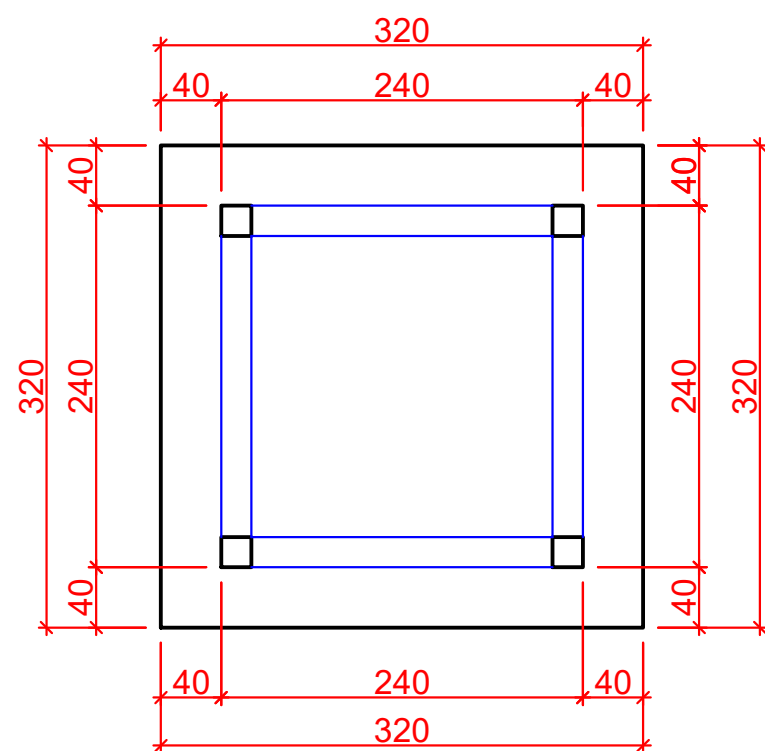

PLANTA-BAIXA

ESC. 1:50

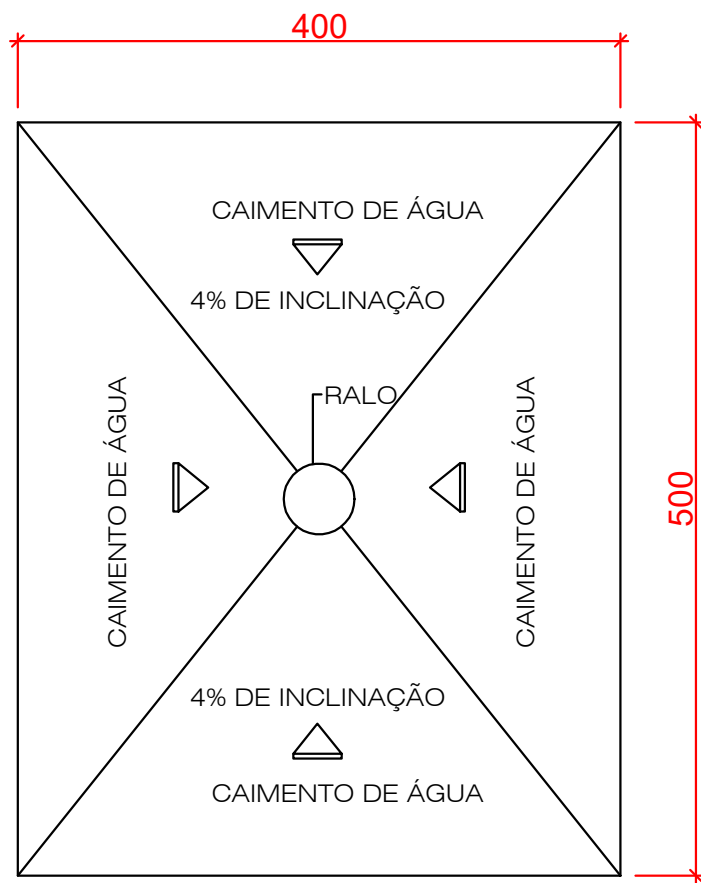


PLANTA DO PISO EM CONCRETO


FUNDAÇÃO

(01) ESTACA Ø 25 cm com 5 m de profundidade

VIGA BALDRAME E DA LAJE (20X40) CM

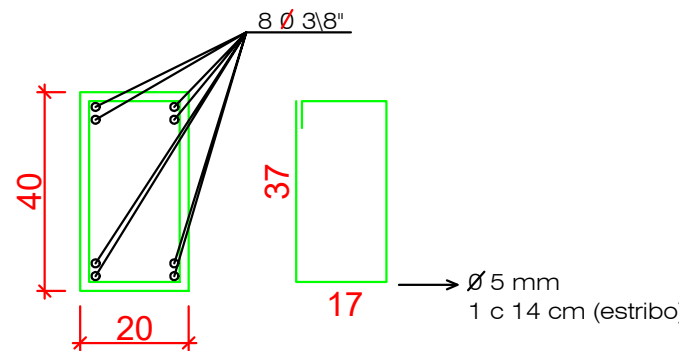

PILARES (20X20) cm

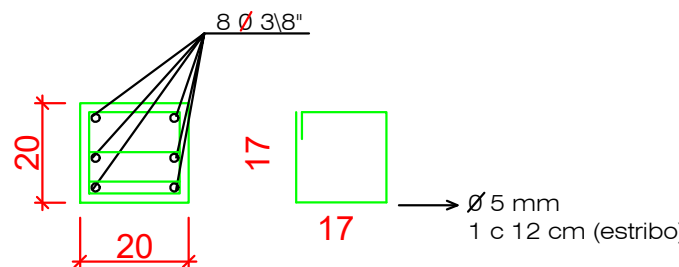

SOLICITAÇÃO: OBRA: ABASTECEDOURO COMUNITÁRIO	ENDEREÇO DA OBRA: LINHA CATAFESTA CÉU AZUL-PR
PROJETO: PROJETO ARQUITETONICO	
PROPRIETÁRIO:	
PREFEITURA MUNICIPAL DE CÉU AZUL	
RESP. TÉCNICO	
JOÃO YASUJI SAKAI ENGENHEIRO CIVIL-21735-D/PR	
LOCALIZAÇÃO SEM/ESCALA	ESCALA: INDICADA
CONTEÚDO: PLANTA BAIXA /PAVIMENTOS , COBERTURA E IMPLANTAÇÃO	DATA: OUT\2020
	DESENHISTA: