




RUA MACEIÓ - TRECHO 01
ESCALA - 1:350

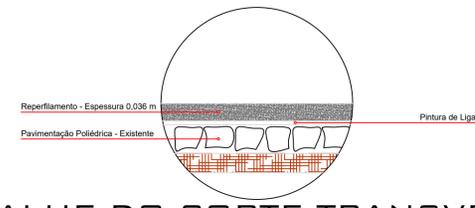


DETALHE DO CORTE TRANSVERSAL
SEM ESCALA

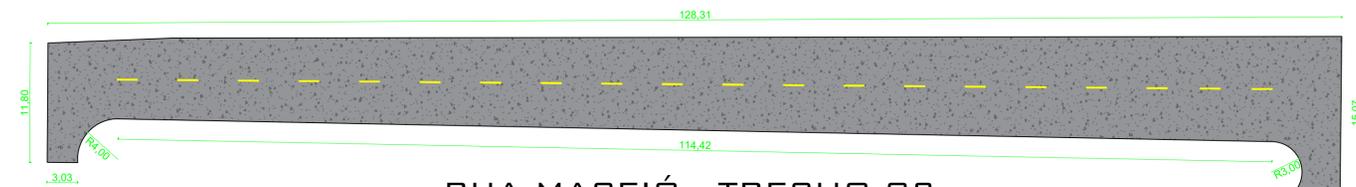


RUA MACEIÓ - TRECHO 02
ESCALA - 1:350

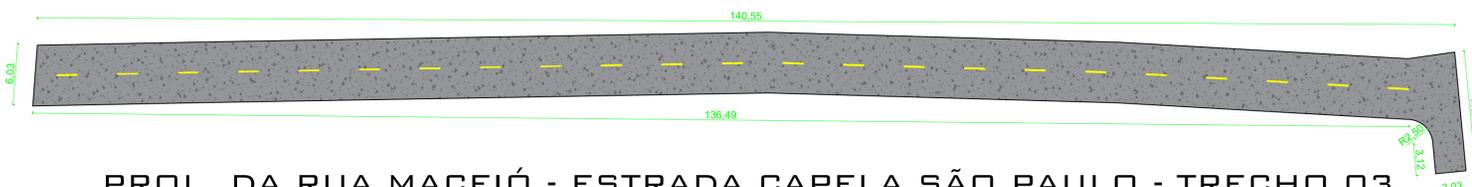


PROL. DA RUA MACEIÓ - ESTRADA CAPELA SÃO PAULO - TRECHO 03
ESCALA - 1:350

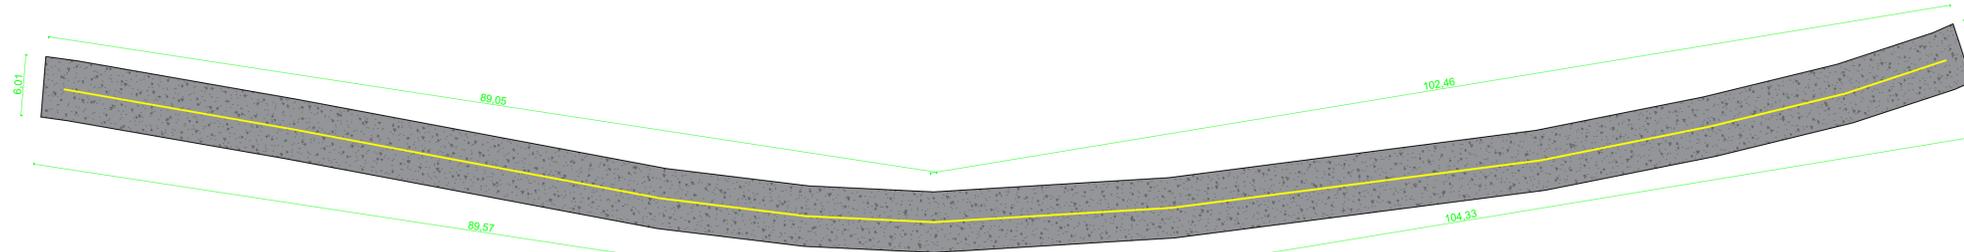


PROL. DA RUA MACEIÓ - ESTRADA CAPELA SÃO PAULO - TRECHO 04
ESCALA - 1:350

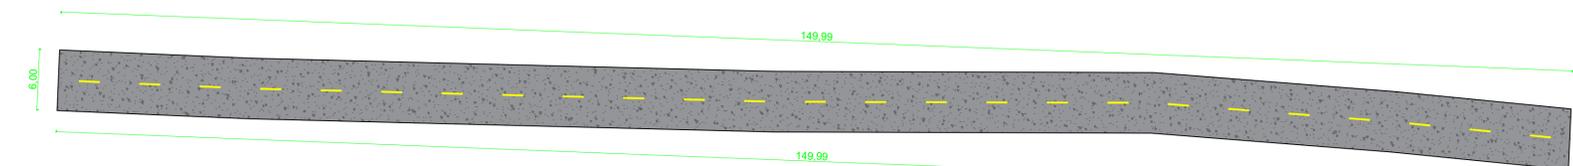

PROL. DA RUA MACEIÓ - ESTRADA CAPELA SÃO PAULO - TRECHO 05
ESCALA - 1:350

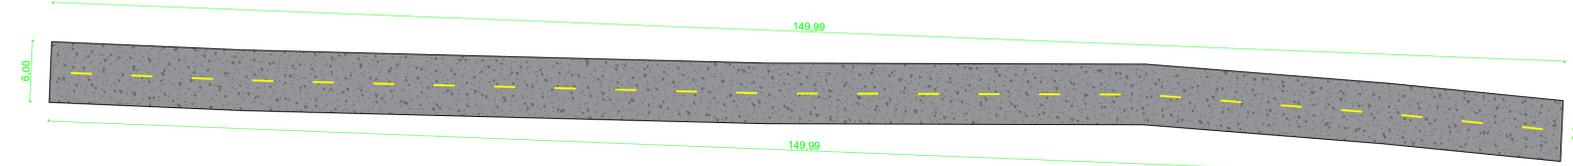

PROL. DA RUA MACEIÓ - ESTRADA CAPELA SÃO PAULO - TRECHO 06
ESCALA - 1:350

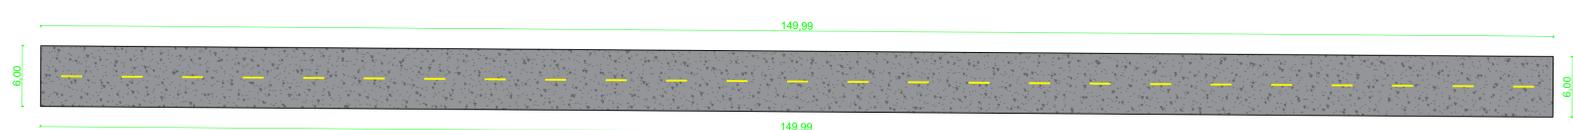


PROL. DA RUA MACEIÓ - ESTRADA CAPELA SÃO PAULO - TRECHO 07
ESCALA - 1:350

QUANTITATIVO DOS SERVIÇOS

LEGENDA	DESCRIÇÃO	QUANTIDADE
	LIMPEZA DE SUPERFÍCIE / PINTURA DE LIGAÇÃO	8.060,00 m ²
	RECAPE ASFÁLTICO COM ESPESURA 0,036 m. 8.060,00 m ² x 0,036 m = 290,16 m ³	290,16 m ³
	FAIXA DE DIVISÃO DE FLUXO COM TINTA REFLETIVA À BASE DE RESINA NA COR AMARELA COM MICROESFERAS DE VIDRO.	51,77 m ²

* DISTÂNCIA DA USINA DE CONCRETO BETUMINOSO USINADO A QUENTE MAIS PRÓXIMA AO MUNICÍPIO DE CÉU AZUL 29,1 KM.

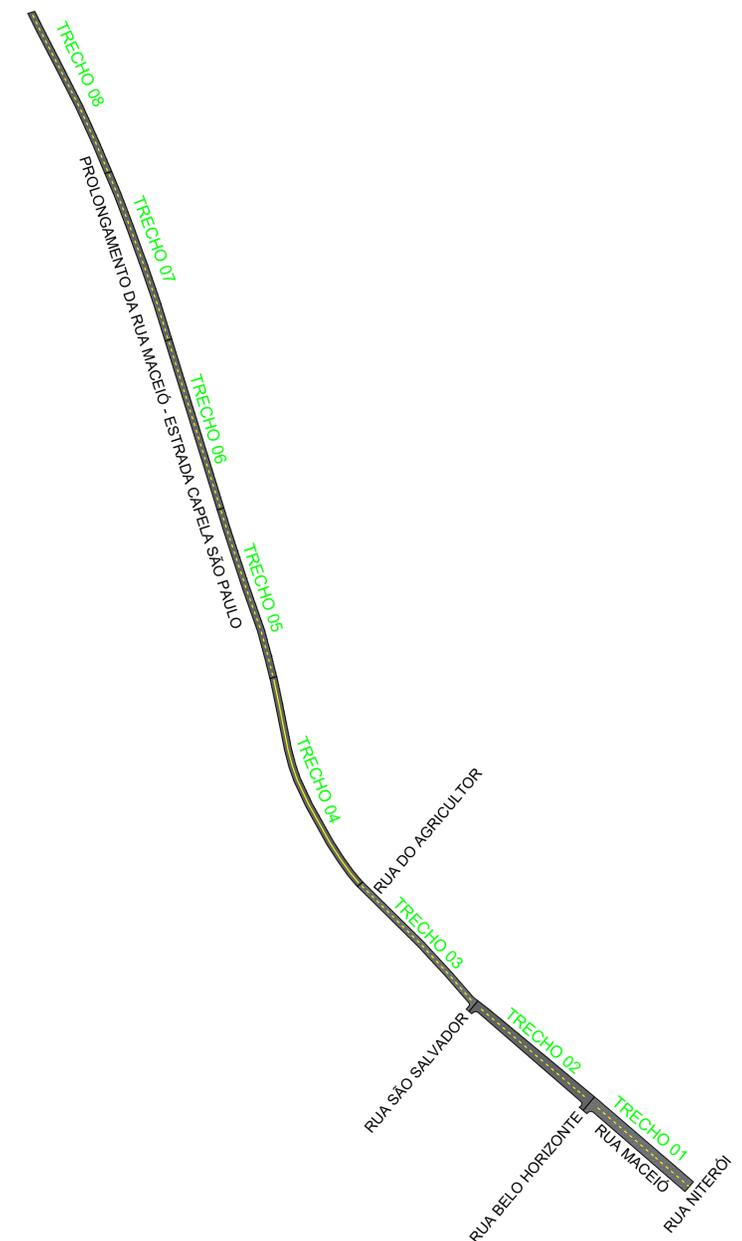

PROJETO TÉCNICO

RECAPE ASFÁLTICO SOBRE PAVIMENTAÇÃO POLIÉDRICA

Rua Maceió e Prolongamento da Rua Maceió - Estrada da Capela São Paulo
CÉU AZUL-PR

APROVAÇÕES / OBSERVAÇÕES:

ENDEREÇO: SÃO LUCAS E ÁREA RURAL	CIDADE: CÉU AZUL - PR
PROPRIETÁRIO: PREFEITURA MUNICIPAL DE CÉU AZUL-PR CNPJ: 76.206.473/0001-01	PROJETO: GUSTAVO FRANCESCHINI ENGENHEIRO CIVIL CREA-PR 126178/D g.franceschini@hotmail.com (45)98403-8687

ÁREA: 8.060,00 m ²	CONTEUDO: Projeto de recape asfáltico sobre pavimentação poliédrica e detalhes.	FORMATO: A1
ESCALA: INDICADA		PRANCHA: 01/01
DATA: AGOSTO/2020		

A APROVAÇÃO DO PRESENTE PROJETO PERANTE A PREFEITURA NÃO RECONHECE A PROPRIEDADE DO IMÓVEL.