

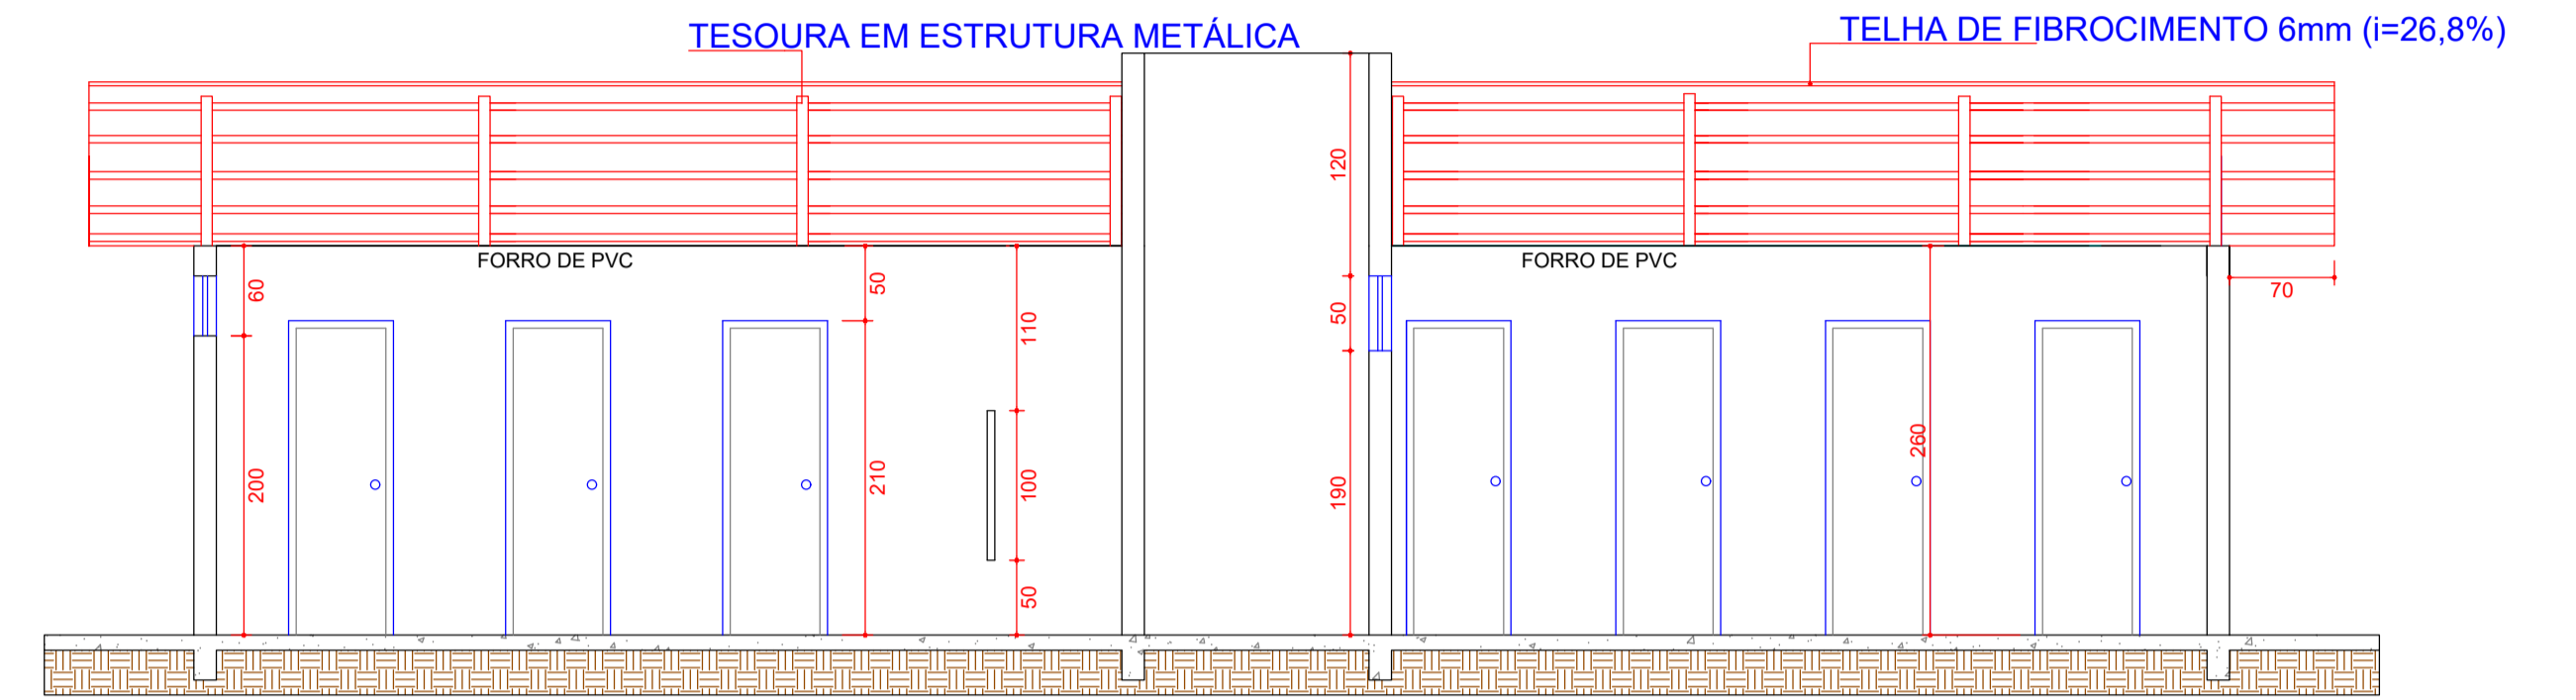


ÁREA DE INTERVENÇÃO
SEM ESCALA

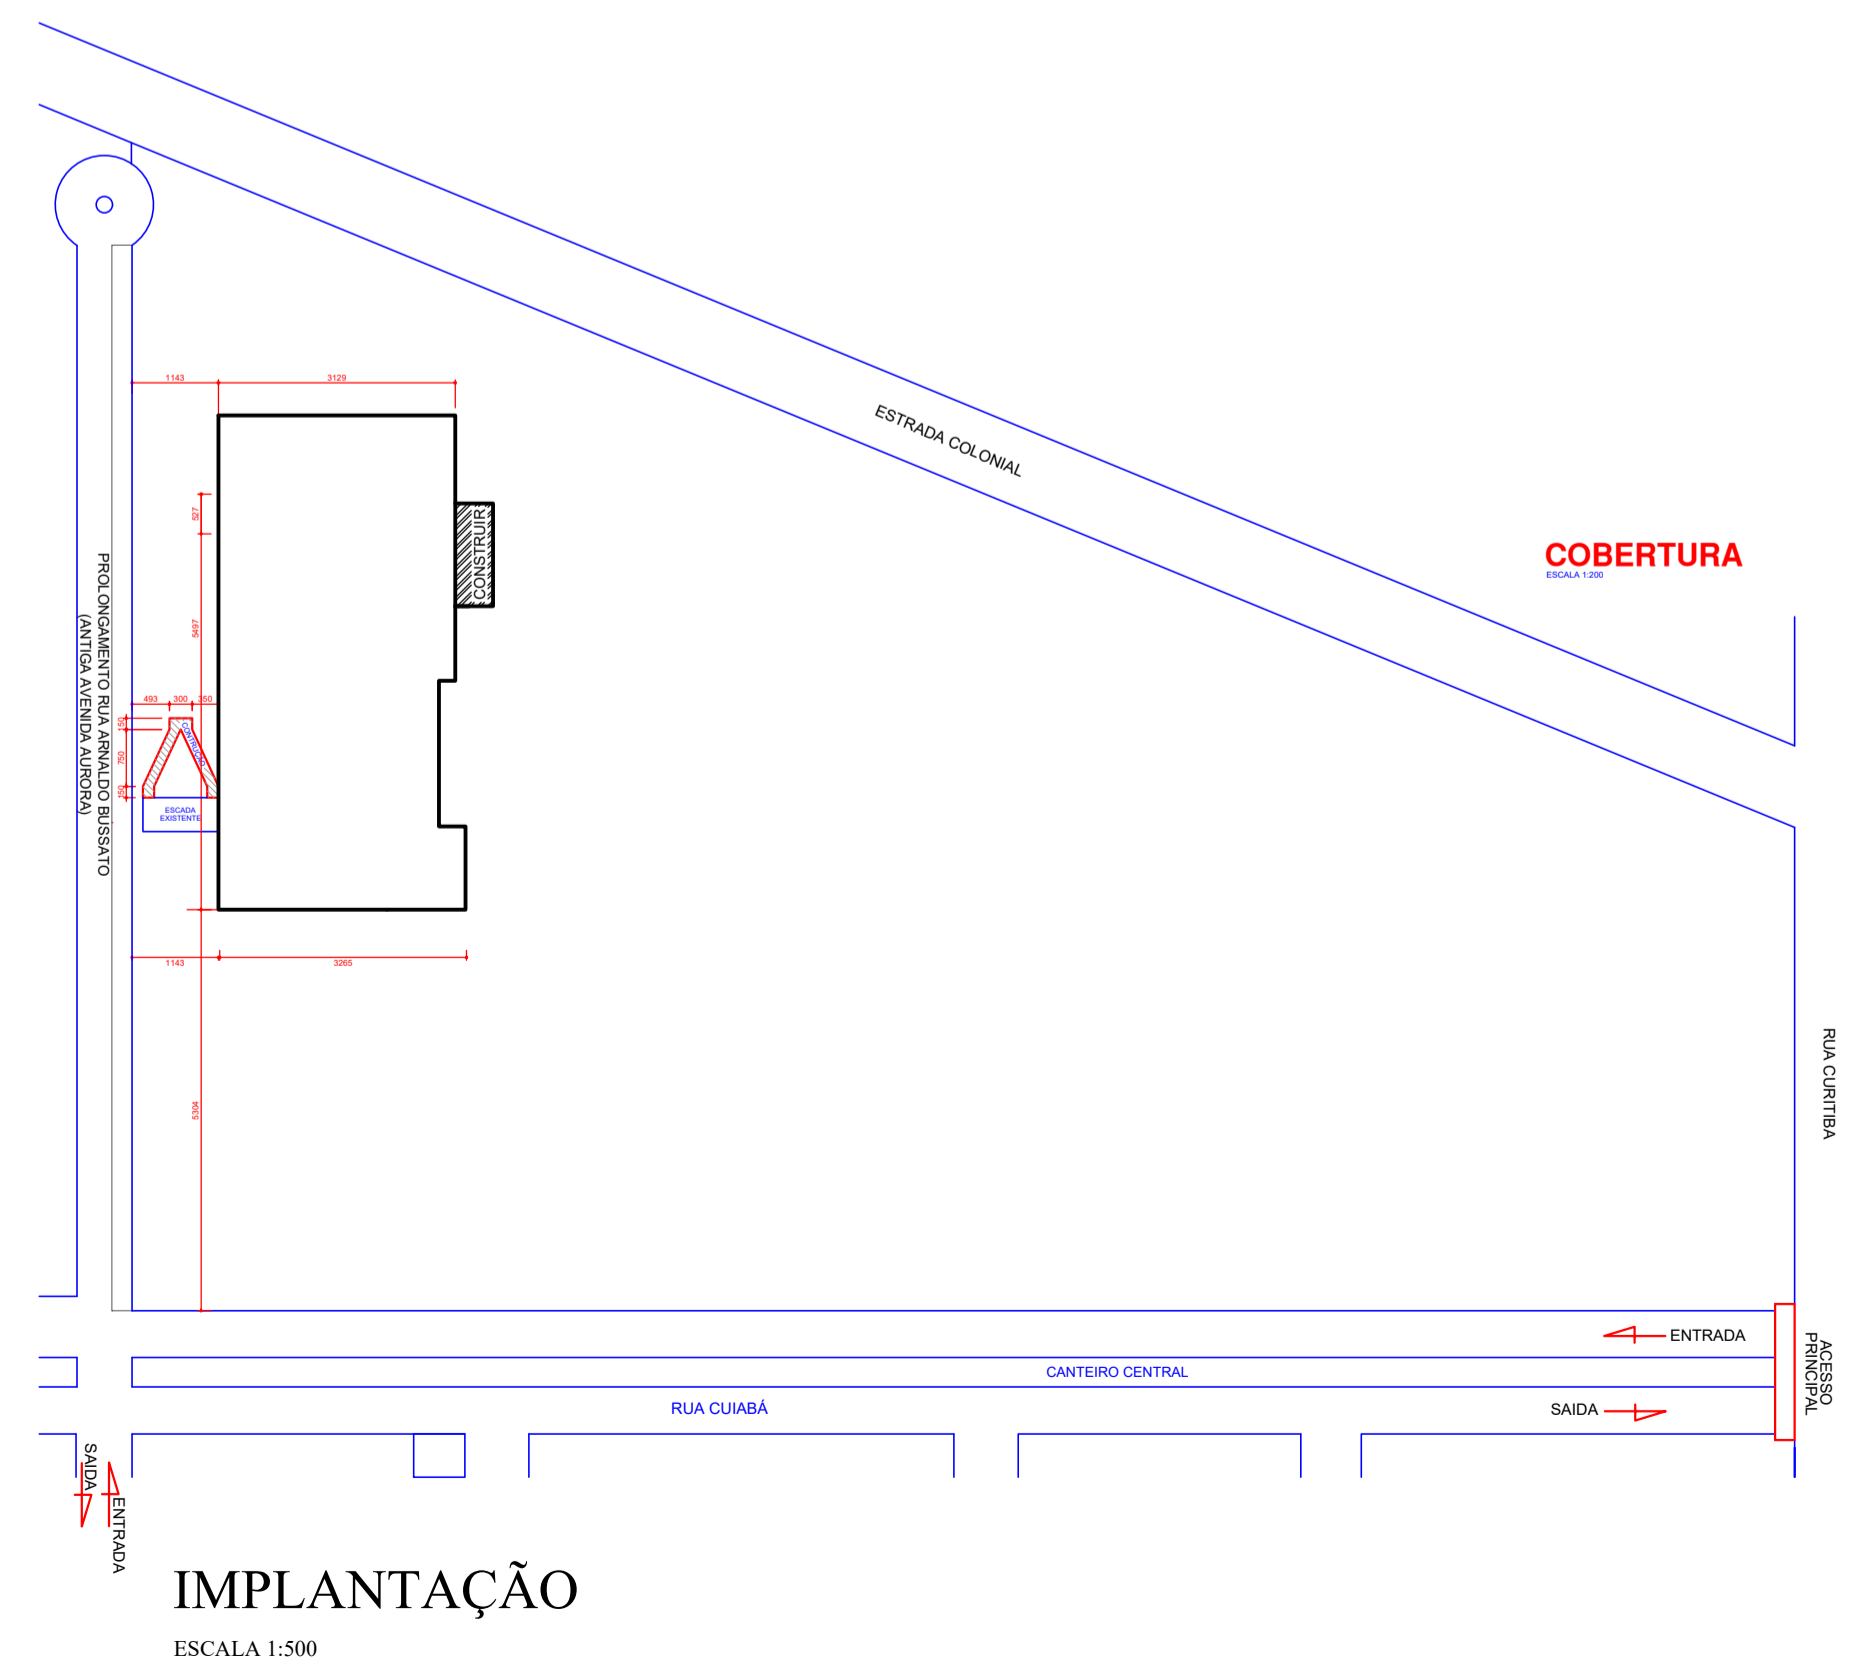

CORTE AA'
ESCALA 1:100

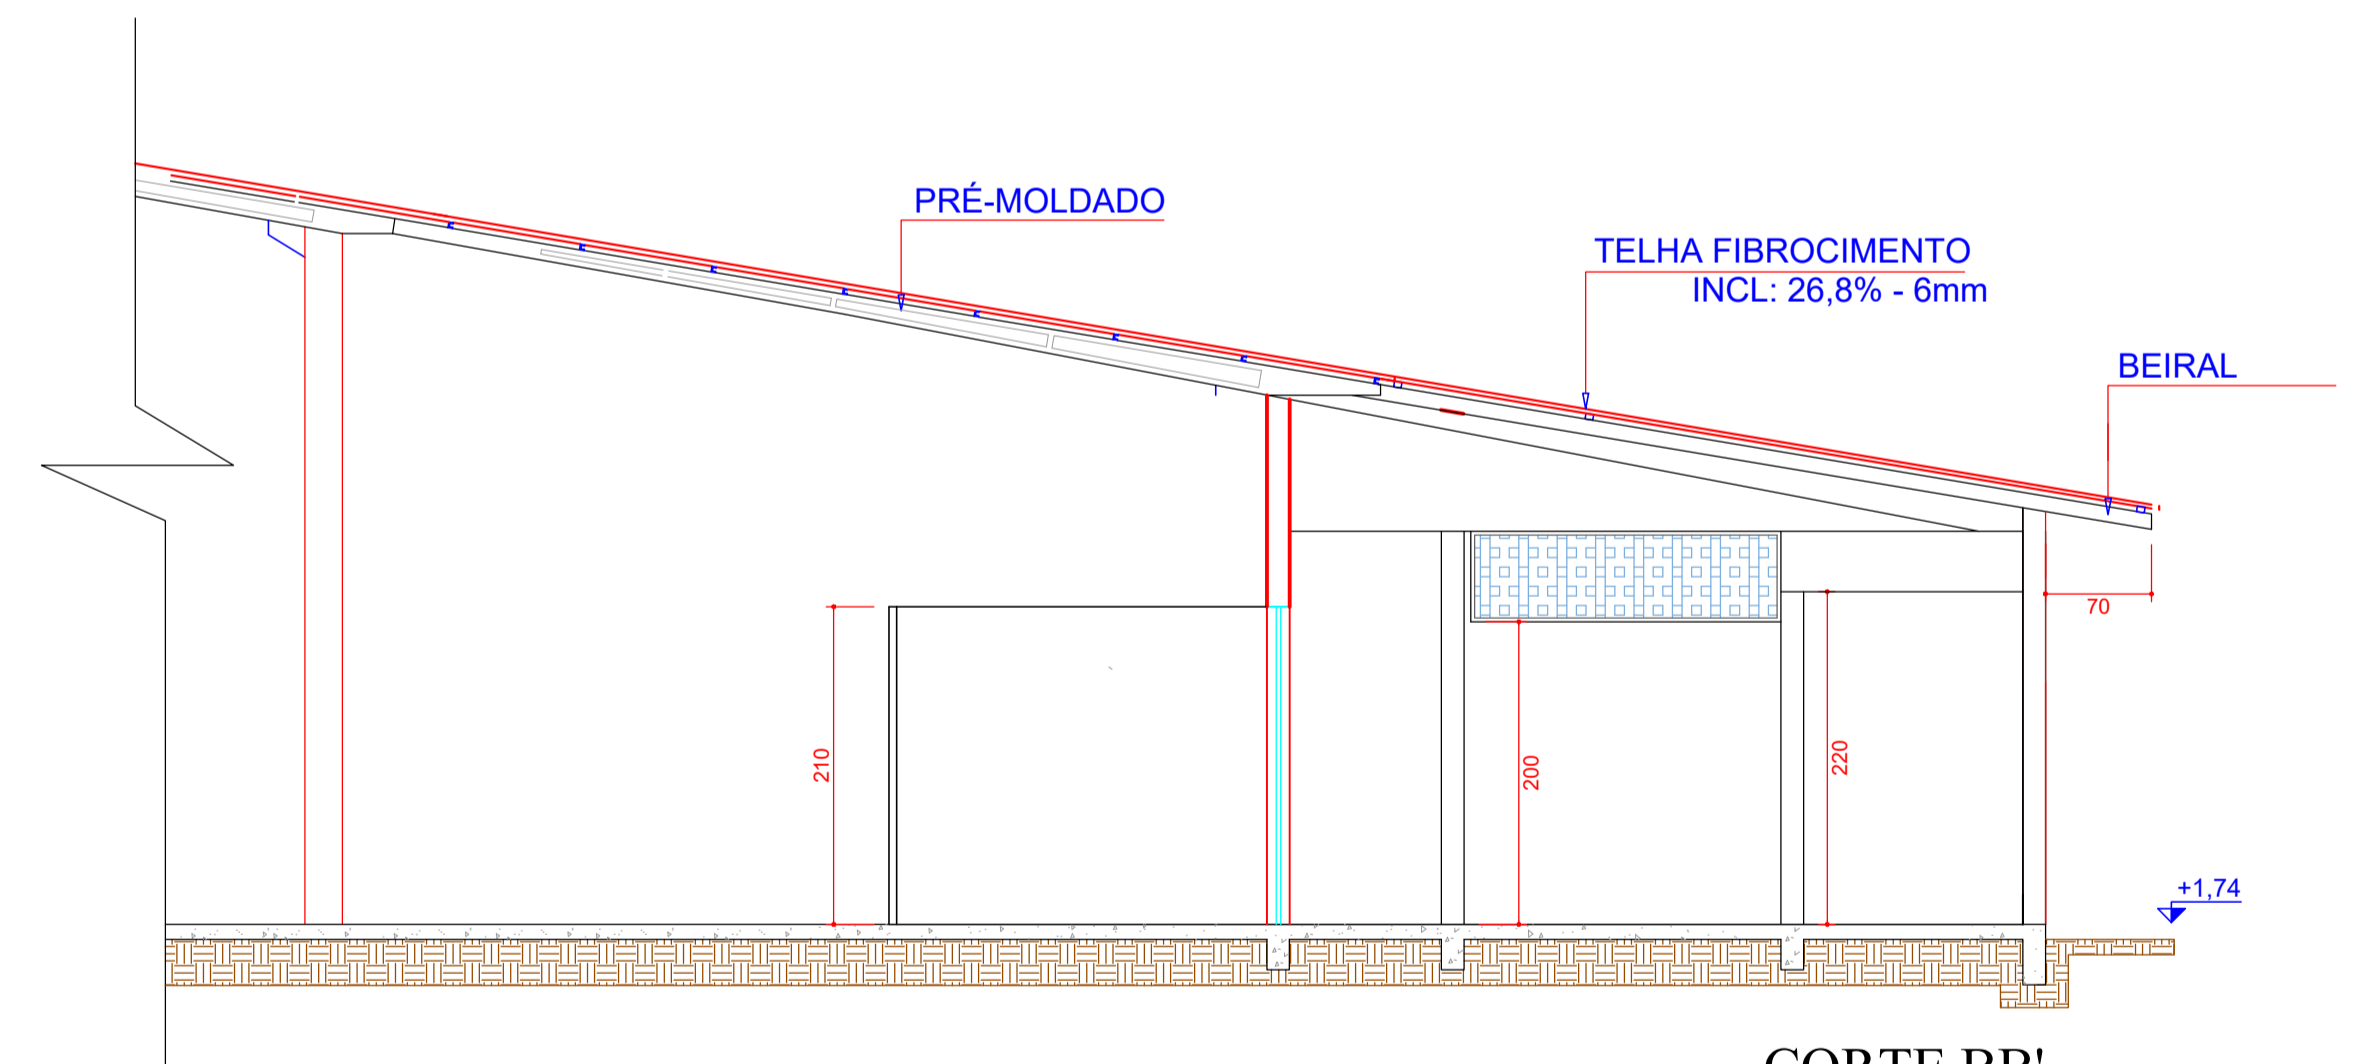

CORTE BB'
ESCALA 1:100

OBRA: MELHORIAS NO BARRACÃO DO PARQUE DE ESPOSIÇÕES		
ENDEREÇO: PROLONGAMENTO DA RUA ARNALDO BUSATO LOTE 120A		
PROPRIETÁRIO	PREFEITURA MUNICIPAL DE CÉU AZUL	ÓRGÃO PÚBLICO
PRANCHA 3 03	PROJETO ARQUITETÔNICO CORTES	ÁREA EXISTENTE: 1992,02M ² ÁREA A DEMOLIR: 82,74M ² ÁREA A AMPLIAR: 101,57M ² ÁREA TOTAL: 2010,85M ²
ESCALA:	DATA:	
INDICADA	JOÃO YASUJI SAKAI CREA 21735-D-PR	ABRIL/2021