



- TRECHO 1: 483,92 M<sup>2</sup>
- TRECHO 2 (PONTE): 52,00 M<sup>2</sup>
- TRECHO 3: 1.243,18 M<sup>2</sup>

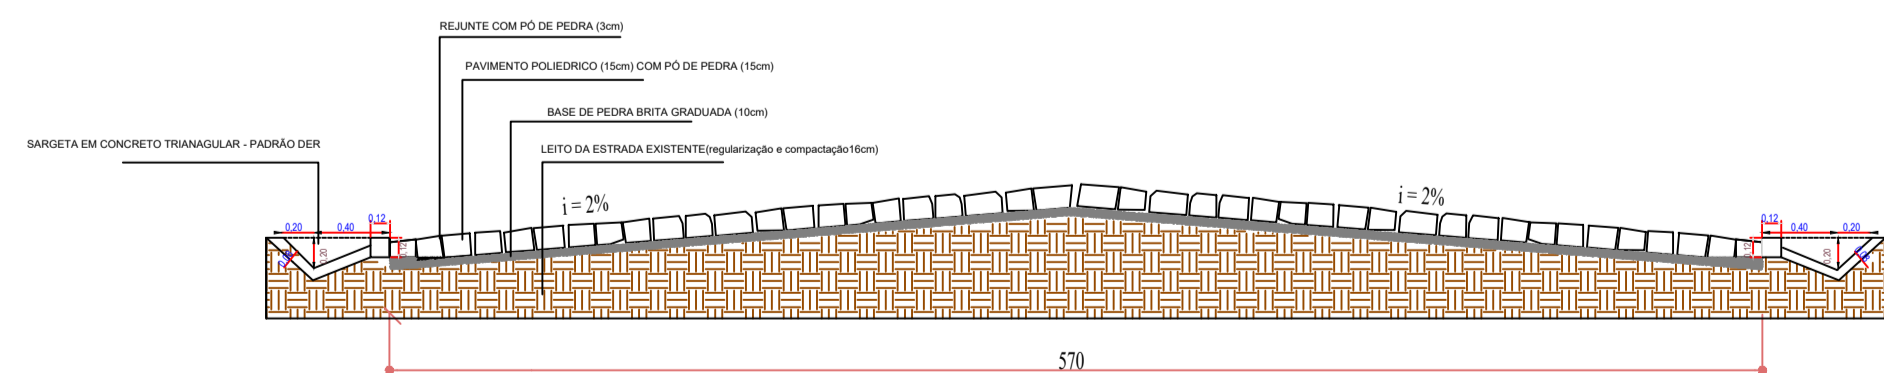


PAVIMENTO POLIÉDRICO SOBRE LEITO EXISTENTE


TRECHO 1:

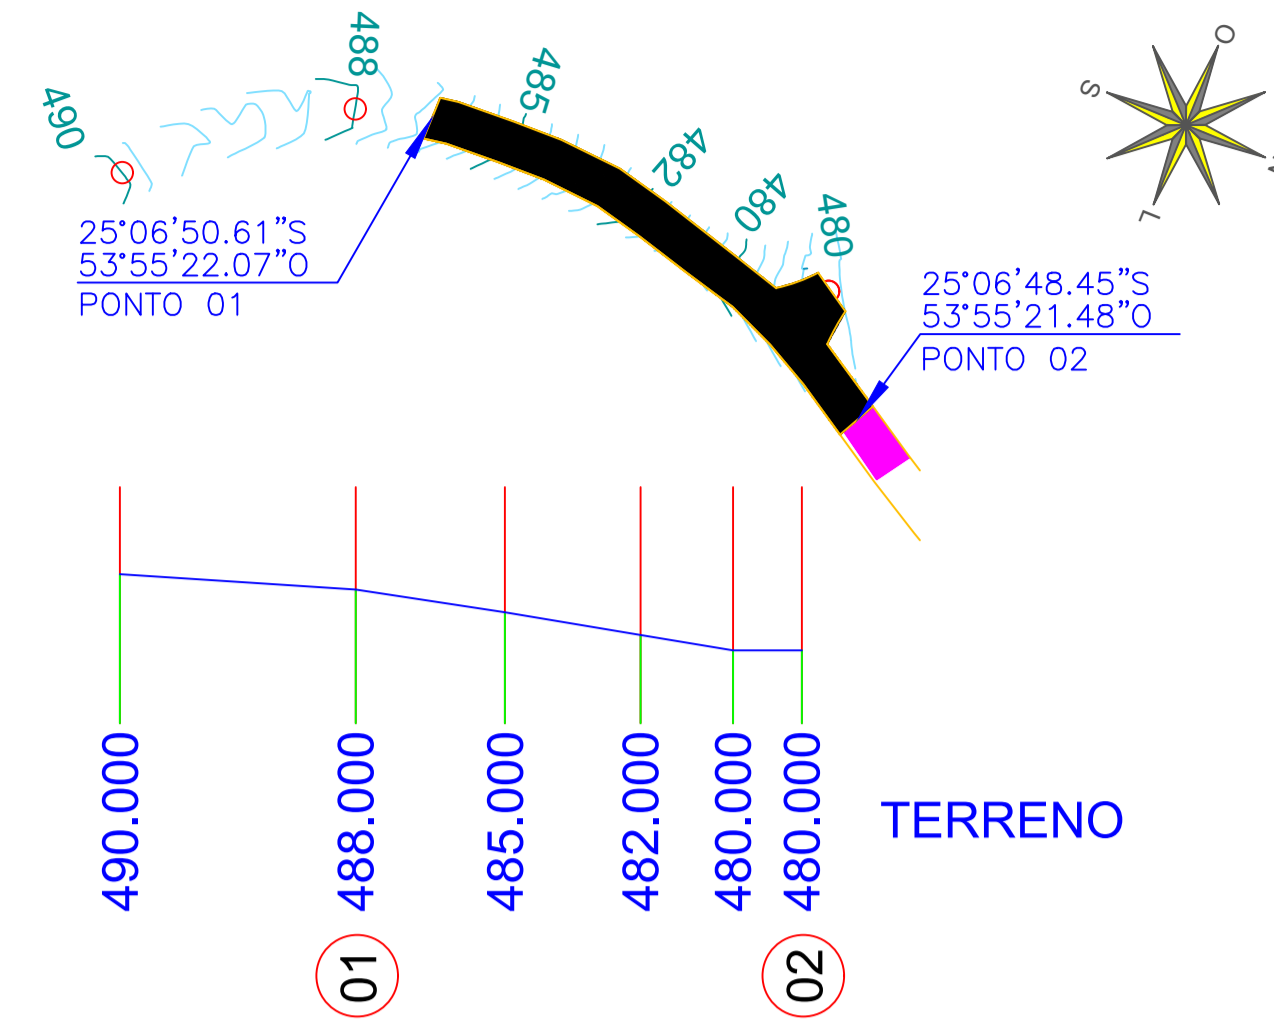

TRECHO 2:

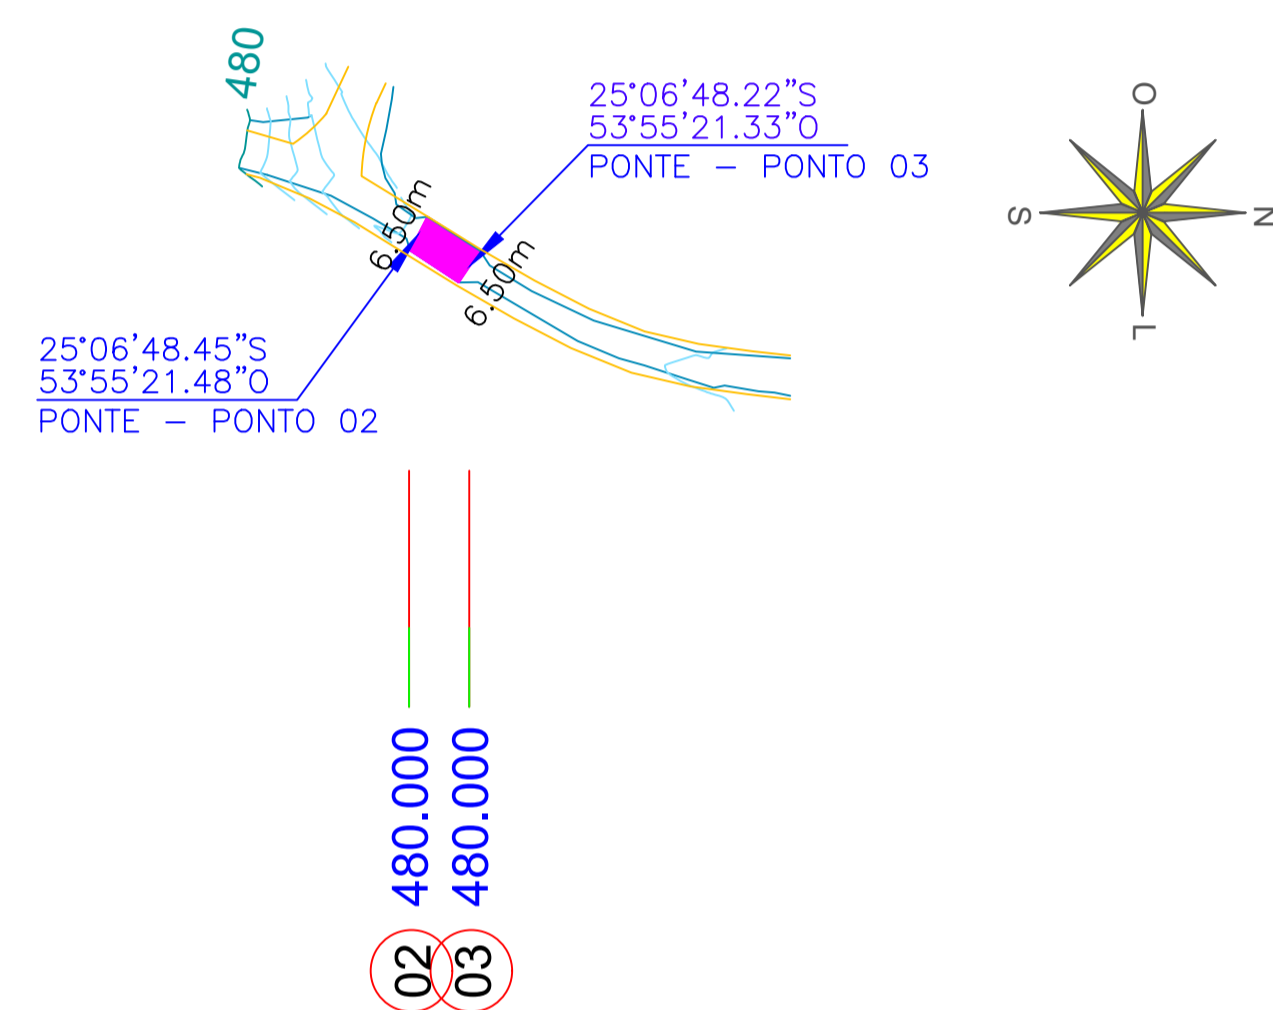

TRECHO 3:

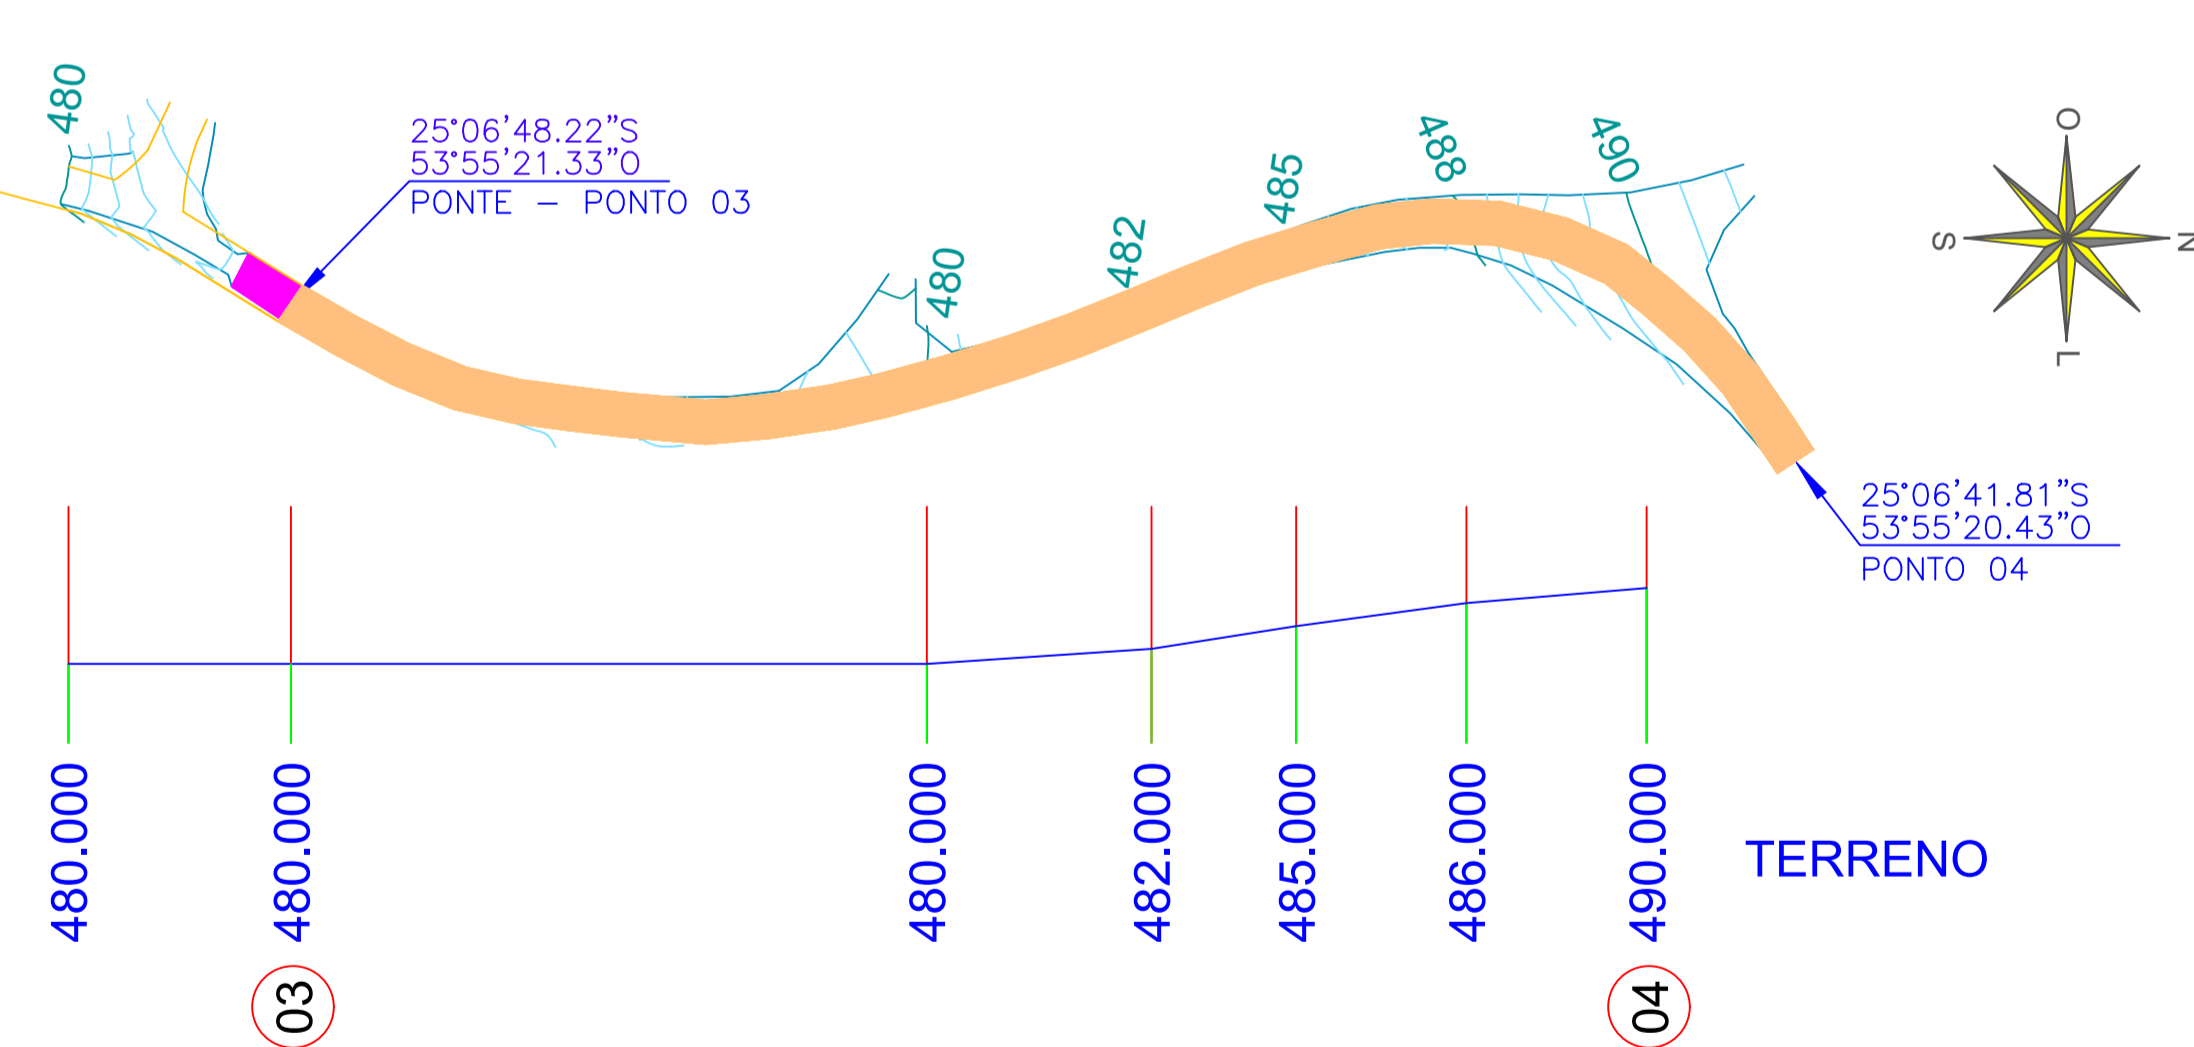

JOÃO YASUJI SAKAI  
CREA 21735/D-PR

MUNICÍPIO DE CÉU AZUL  
CNPJ 16.206.473/0001-01

LAYOUT DE TRECHO DA ESTRADA RIO TREZE  
PARA CALÇAMENTO POLIÉDRICO

MUNICÍPIO DE CÉU AZUL  
COMARCA DE MATELÂNDIA - PR

DATA: JULHO DE 2021

ESCALA 1:2.000

ÁREA:  
1.727,10 M<sup>2</sup>(pavimen)  
52,00 M<sup>2</sup>(ponte)

DESENHO: THALIA