
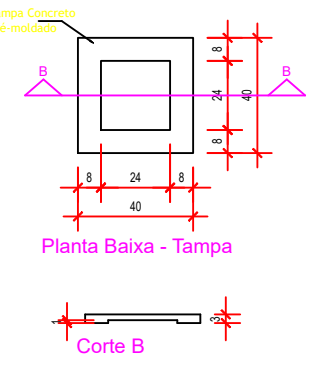
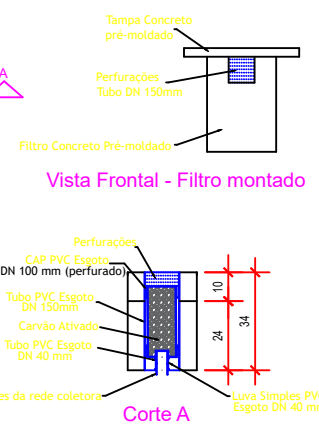
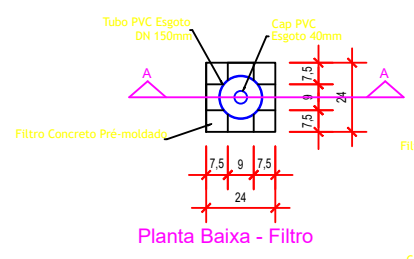
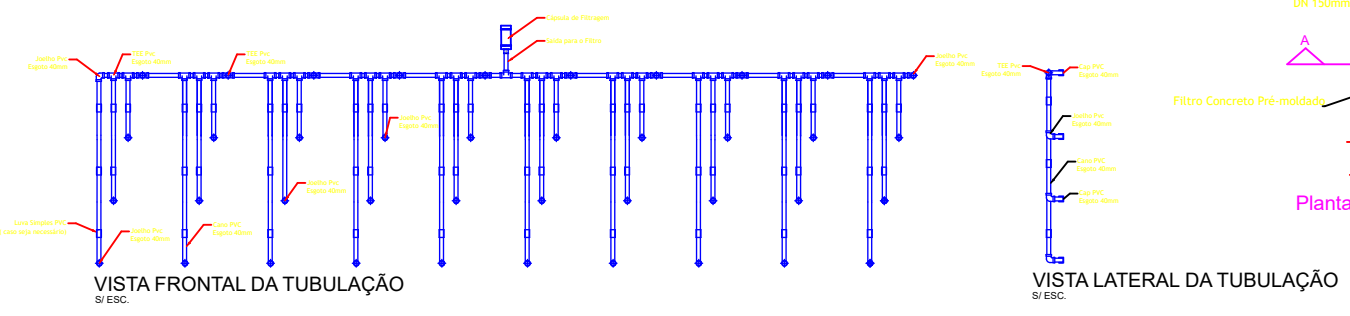
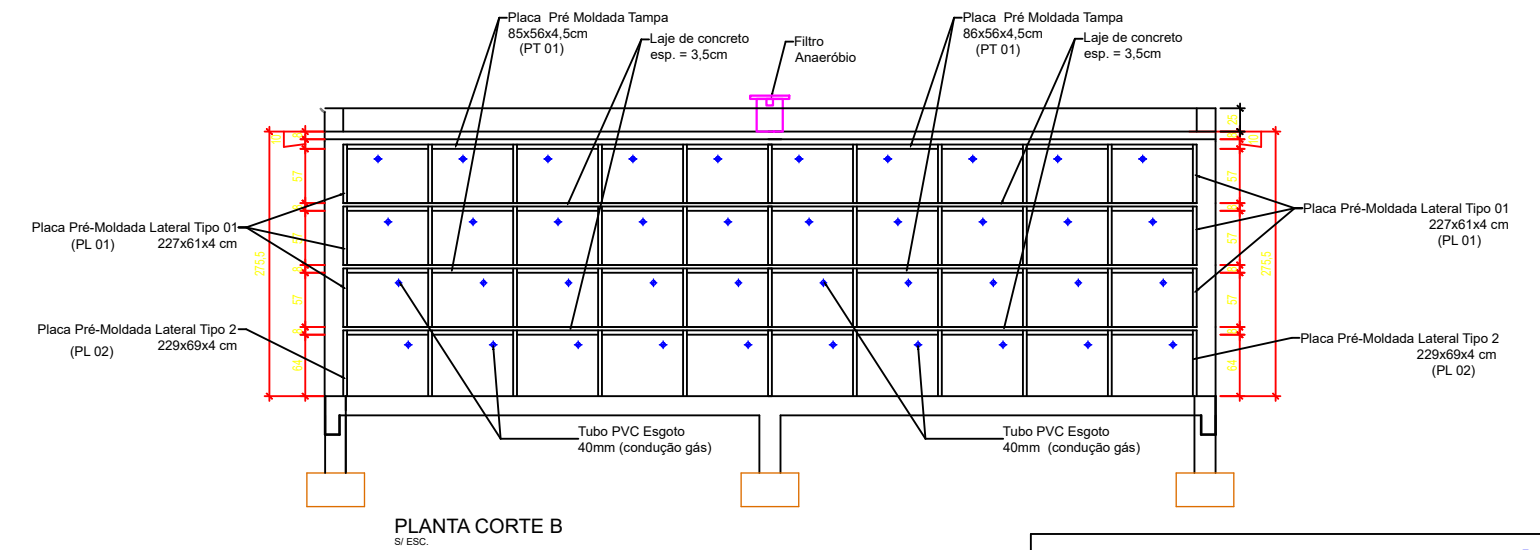


TABELA DE PLACAS PRÉ-MOLDADAS		
Descrição	Dimensões (cm)	Quantidade
Placa Lateral (PL 01)	227x61x4,5	33
Placa Lateral (PL 02)	229x69x4,5	11
Placa Tampa (PT 01)	85x56x4,5	160
Placa Cabeceira (PCAB 01)	86x60x4,5	30
Placa Cabeceira (PCAB 02)	86x69x4,5	10
Placa Capa (PC 01)	84x60x7	30
Placa Capa (PC 02)	84x68x7	10
Placa Lacre (PLAC 01)	83x55x3,5	30
Placa Lacre (PLAC 02)	83x62x3,5	10
Placa Granito (PG 01)	89x64,5	30
Placa Granito (PG 02)	89x72	10
Placa Granito (PG 03)	89x20	10
Placa Granito (PG 04)	22,5x70	8
Placa Granito (PG 05)	0,25x70	40
Placa Granito (PG 06)	933,0x70	1

TUBULAÇÕES CONDUÇÃO GÁS		
Descrição	Unidade	Quantidade
Tubo PVC Esgoto 40mm	m	48
Joelho PVC Esgoto 40mm	und	32
TEE PVC Esgoto 40mm	und	39
CAP PVC Esgoto 40mm	und	40
Luva Simples	und	60

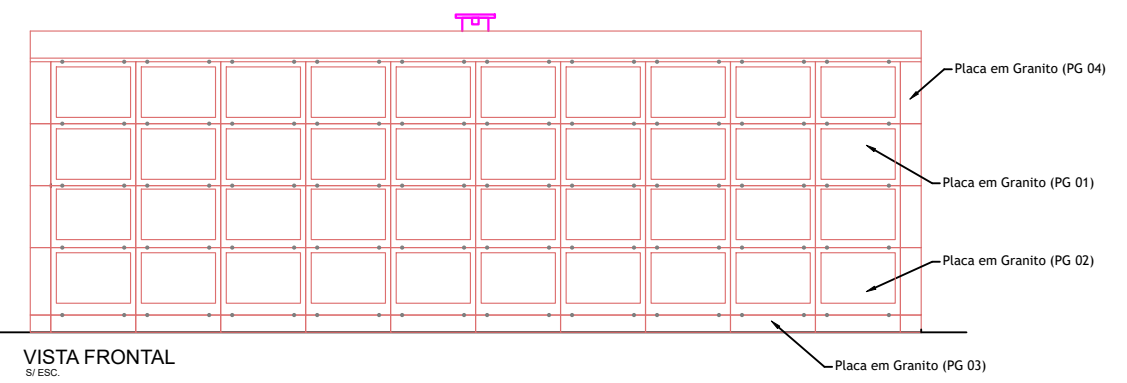

PREFEITURA MUNICIPAL DE CÉU AZUL
 AV. DUQUE DE CAXIAS N° 800 - FONE (45) 3262-8350
 ESTADO DO PARANÁ

PROJETO: ARQUITETÔNICO	PRANCHA: ÚNICA
OBRA: CONSTRUÇÃO DE 40 GAVETAS MORTUÁRIAS PRÉ-MOLDADAS JUNTO AO CEMITÉRIO MUNICIPAL	
PROPRIETÁRIO: MUNICÍPIO DE CÉU AZUL CNPJ: 78.206.475/0001-01	ESTATÍSTICA:
CONTEÚDO: COMPLETO	ESCALA: INDICADA
DATA: JUNHO/2021	LOCAL: CEMITÉRIO MUNICIPAL - RUA BARÃO DO RIO BRANCO QUADRA 201, LOTE ÚNICO
ÁREA: 22,86M2	CIDADE: CÉU AZUL-PR
RESP. TÉCNICO PROJETO: ENG° CIVIL JOÃO YASUJI SAKAI CREA-PR 21735/D	EXECUÇÃO: