
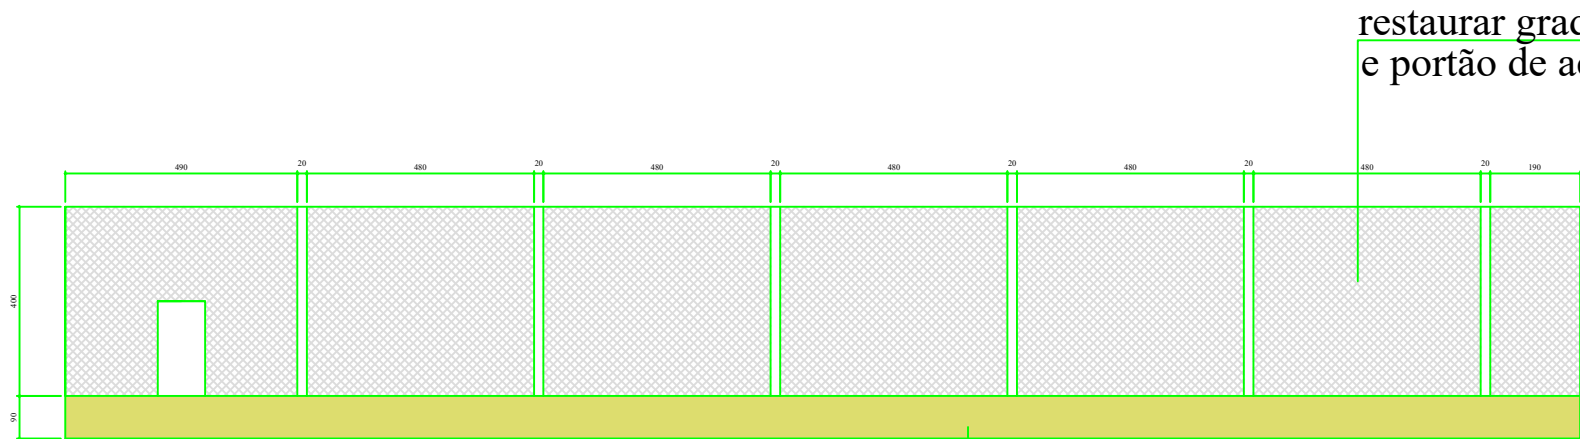



PLANTA BAIXA

paredes á pintar

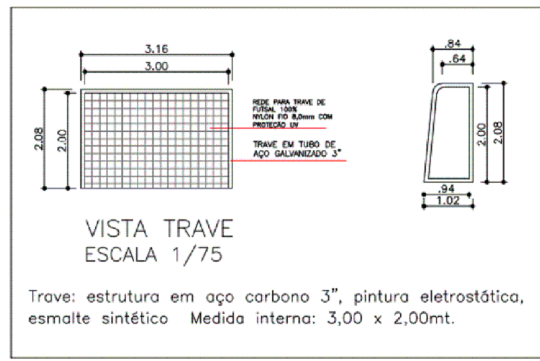


FACHADA LATERAL

restaurar grade lateral e portão de acesso

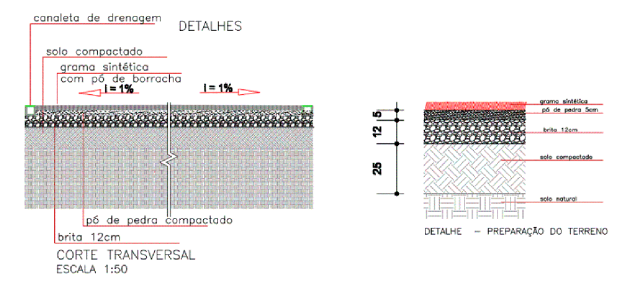

mureta á pintar

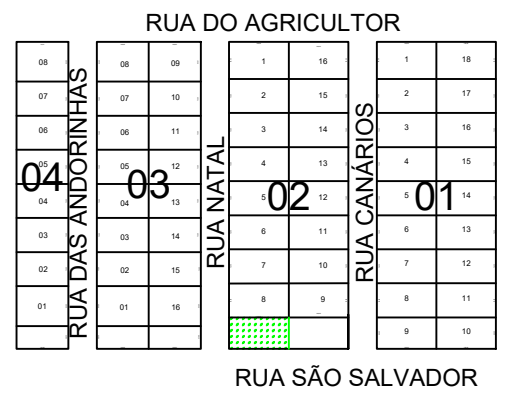

OBRA: Reparos na quadra de areia do Parque Verde, transformando-a em quadra de grama sintética		
ENDEREÇO: RUA SÃO SALVADOR , SN, QUADRA 01, BAIRRO PARQUE VERDE		
PROPRIETARIO: PREFEITURA MUNICIPAL DE CÉU AZUL - PR. ÁREA TOTAL: 402,56M2		
PRANCHA: 01/01	-LOCALIZAÇÃO -LAYOUT DETALHES -PLANTA BAIXA DA QUADRA	
DATA: 03/2022	RESPONSÁVEL TÉCNICO:	DES. FRAN
ESCALA: INDICADA	JOÃO YASUJI SAKAI Engenheiro Civil CREA 21.735/D-PR.	