




PLANTA BAIXA
Esc. 1/25

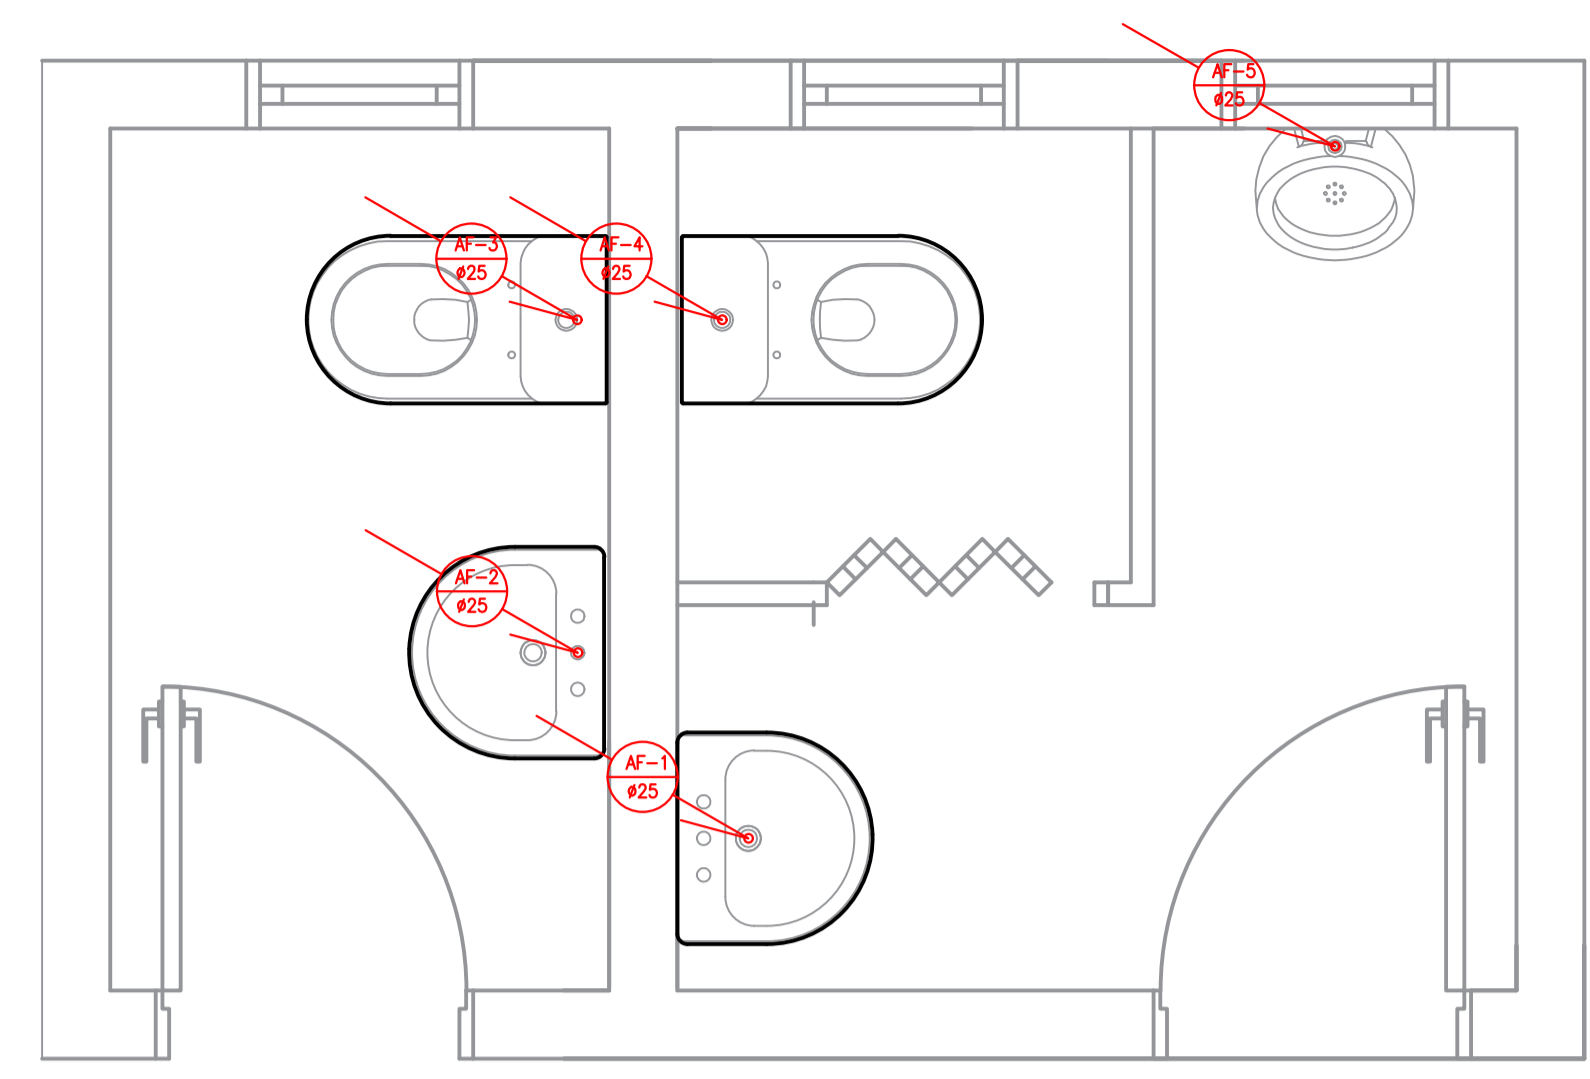

PLANTA BAIXA
Esc. 1/25

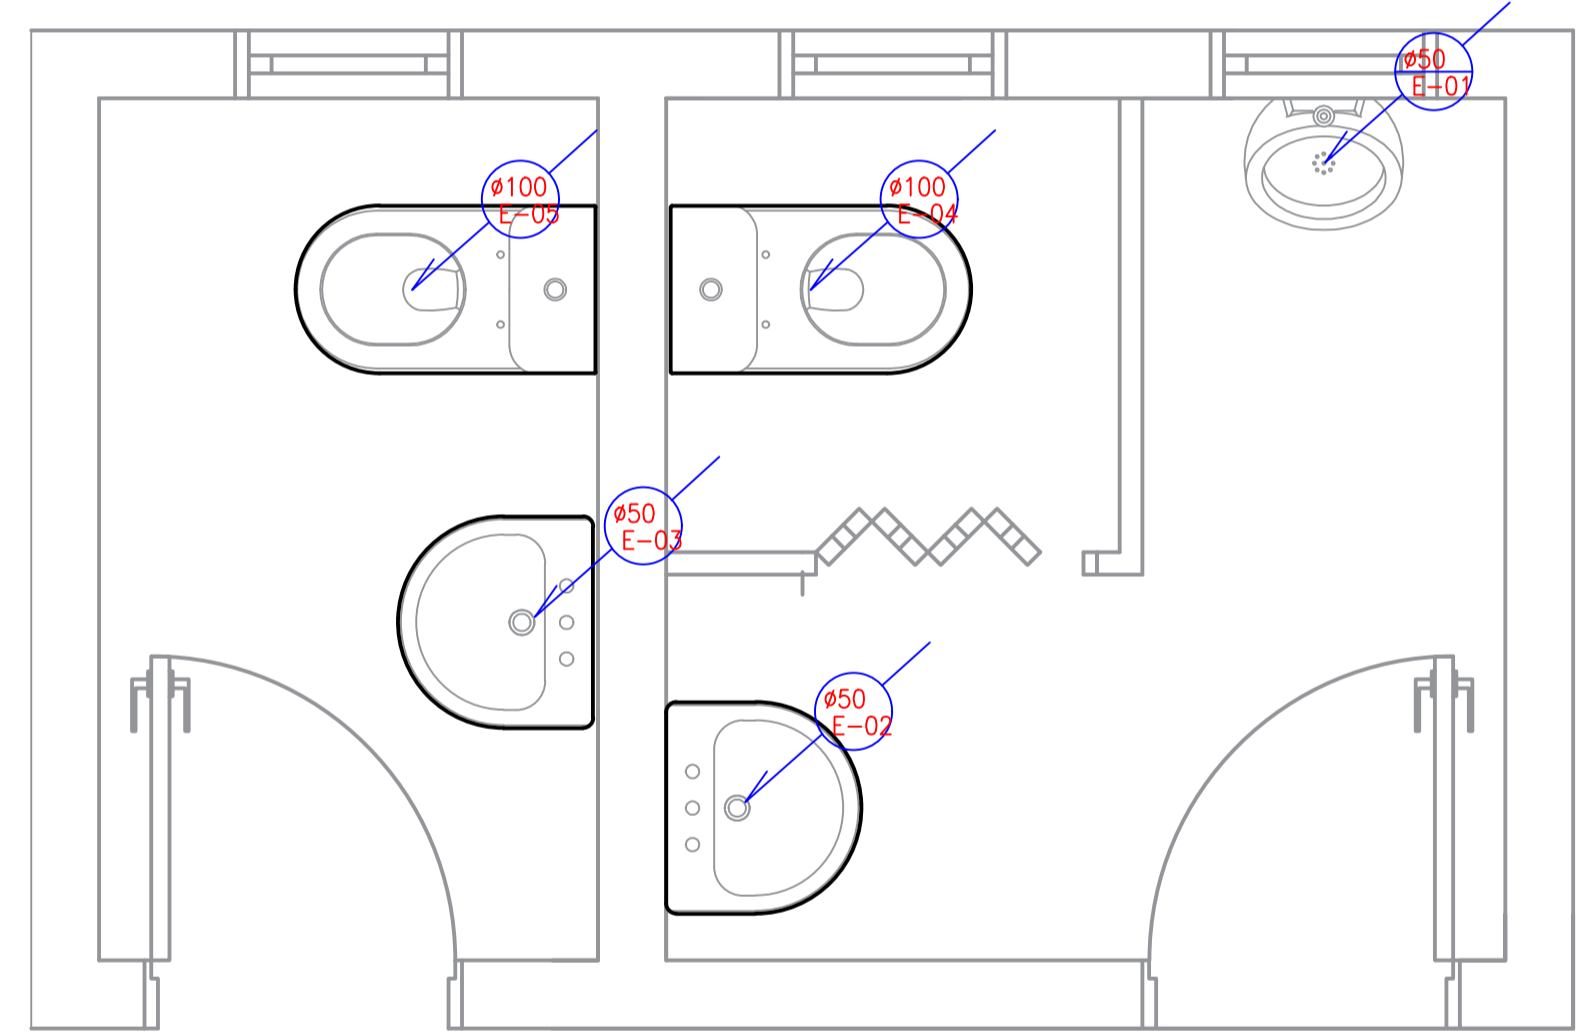


PLANTA BAIXA
Esc. 1/25

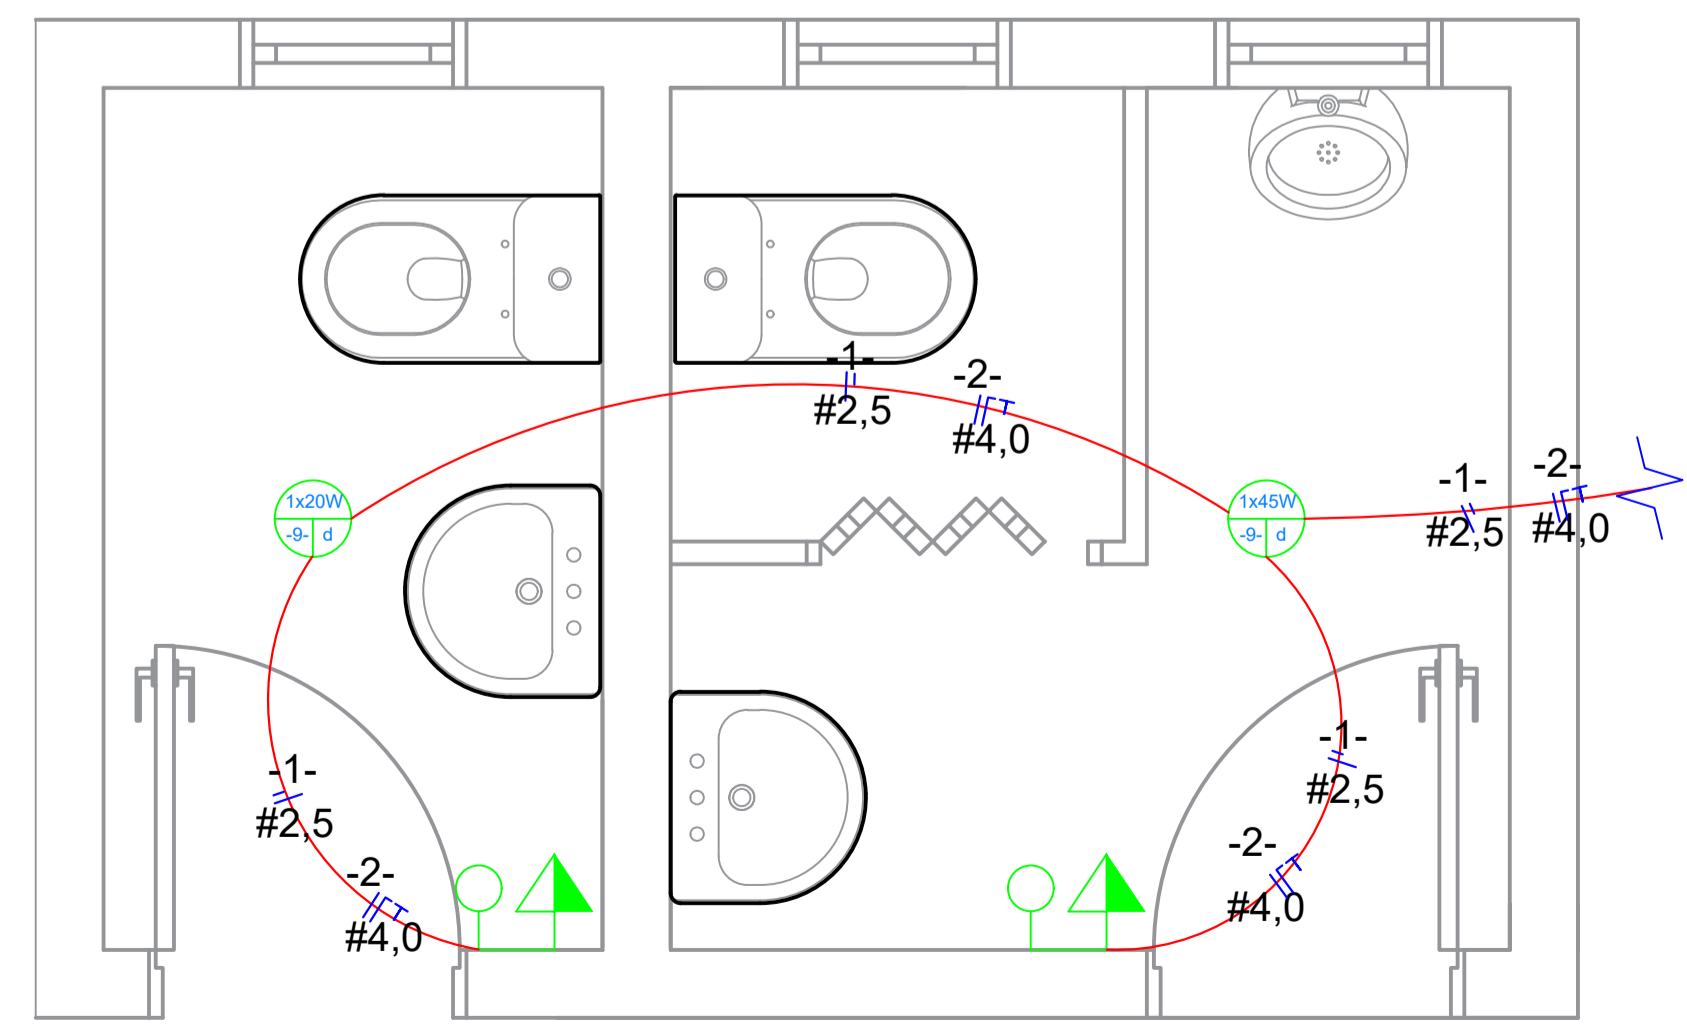


PLANTA BAIXA
Esc. 1/25

REL. MATERIAIS - ISO.03

QUANTIDADE	DESCRIÇÃO
*****	***** ÁGUA FRIA - PVC *****
02 un	RG 1.1/2"
03 un	TE 50x25mm
06 un	JO 90°25mm
03 un	TE 50x50mm
06 un	JO 90°50mm
30,00m	Tubo de PVC normal 25mm
02 un	ASC 50x1.1/2" VCR 1.1/2"

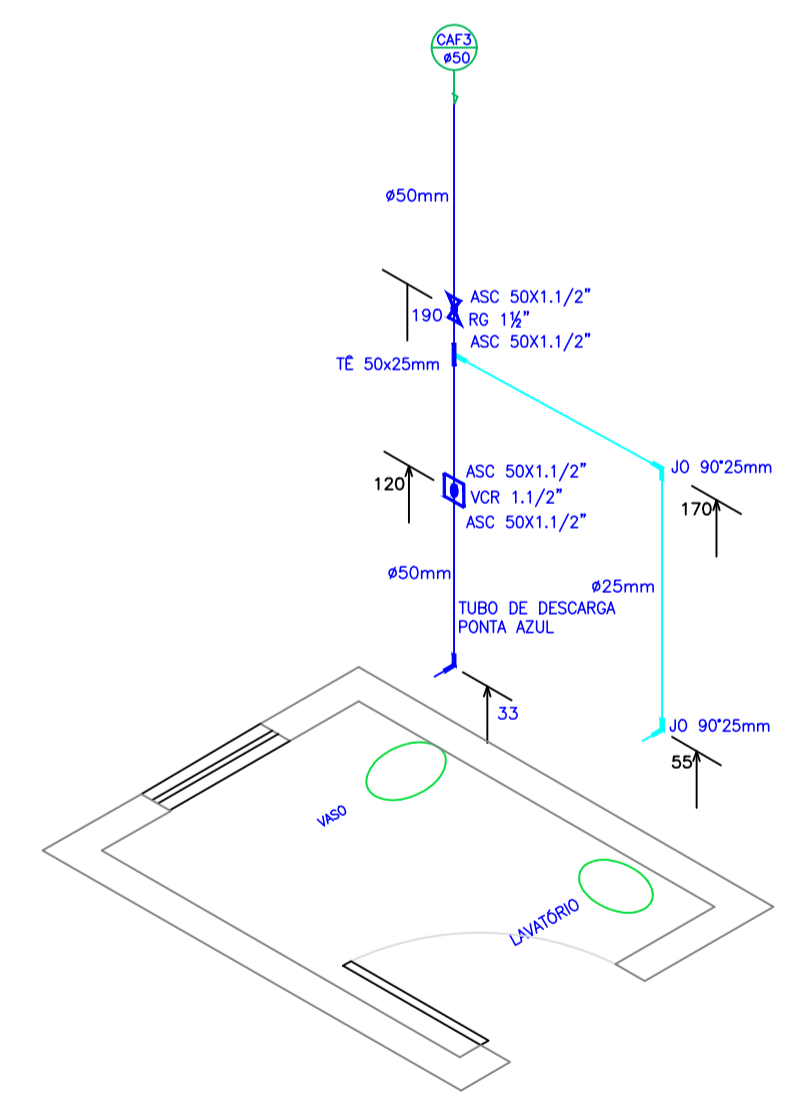

ISOMÉTRICO 1
SEM ESCALA

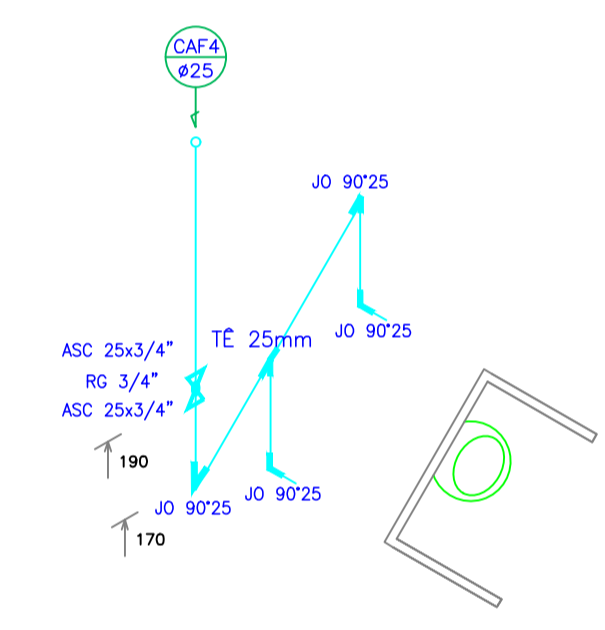

ISOMÉTRICO 2
SEM ESCALA

LEGENDA ESGOTO



- CIE. — CAIXA DE INSPEÇÃO
- CIAPG. — CAIXA DE INSPEÇÃO DE ÁGUAS PLUVIAIS COM GRELHA

CONVENÇÕES GRÁFICAS

- TUBULAÇÃO DE ÁGUA PLUVIAL
- TUBULAÇÃO DE ÁGUA FRIA
- TUBULAÇÃO DE ESGOTO SÓLIDO 100MM
- TUBULAÇÃO DE ESGOTO ÁGUA 100MM
- TUBULAÇÃO DE ESGOTO 50MM



LEGENDA

- AF — ÁGUA FRIA
- CI — CAIXA DE INSPEÇÃO
- CS — CAIXA SIFONADA
- CV — CANALIZAÇÃO DE VENTILAÇÃO
- LV — LAVATÓRIO
- RG — REGISTRO DE GAVETA
- RS — RALO SIFONADO
- TQ — TUBO DE QUEDA
- VD — VÁLVULA DE DESCARGA
- VS — VASO SANITÁRIO

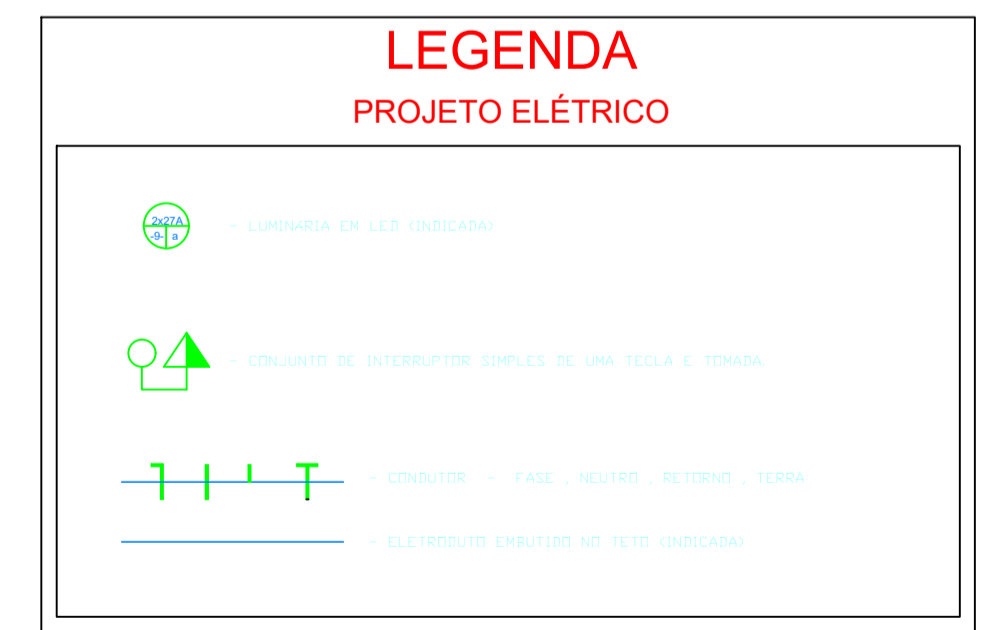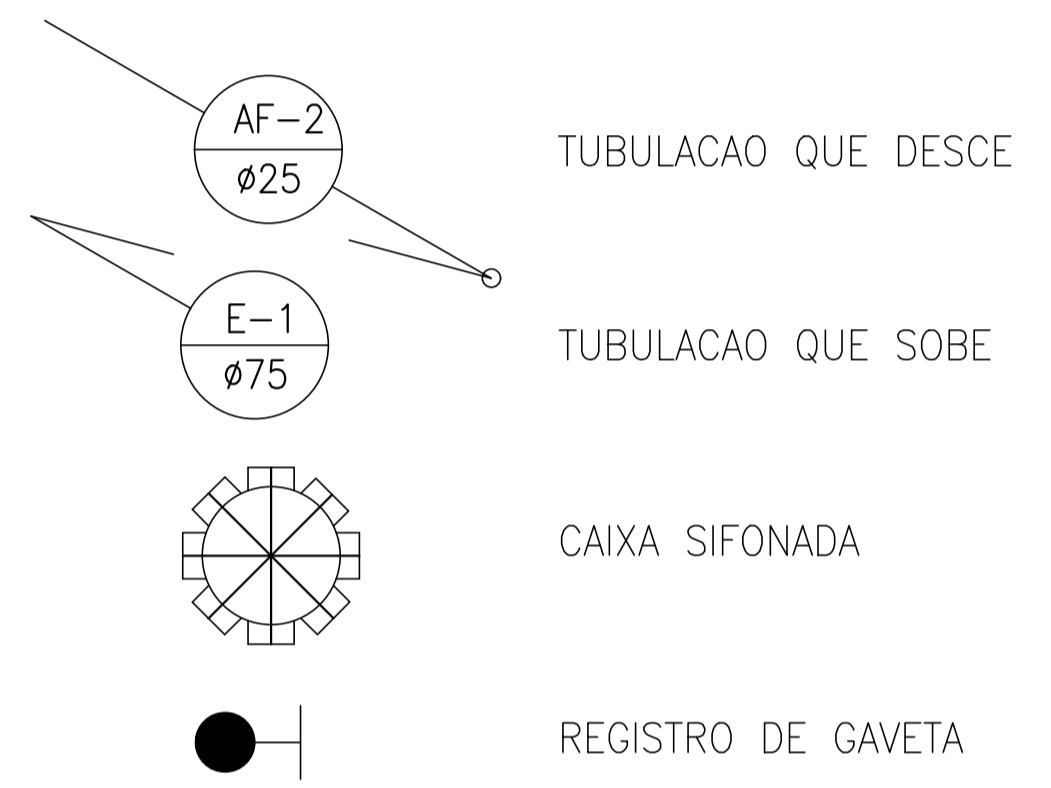

	QUANTIDADE	POTÊNCIA VA	SOMA(W)	#	PROTEÇÃO
CIRCUITO 1	ILUMINAÇÃO	65VA	65W	2,5 MM2	10A
CIRCUITO 2	2 TOM. MEDIA	1200 VA	960 W	4,0 MM2	15 A
TOTAL		1265VA	1025W		

FATOR DE POTÊNCIA TOMADAS MEDIA/BAIXA = 0,8
FATOR DE POTÊNCIA ILUMINAÇÃO = 1,0
FATOR DE POTÊNCIA TOMADA ALTA = 1,0

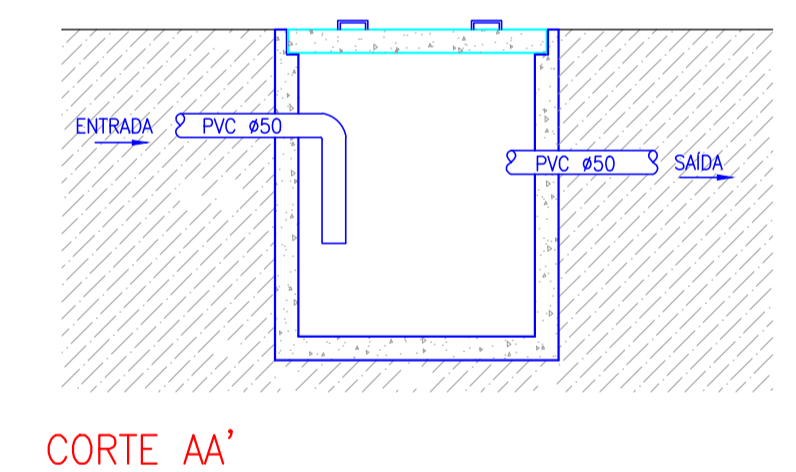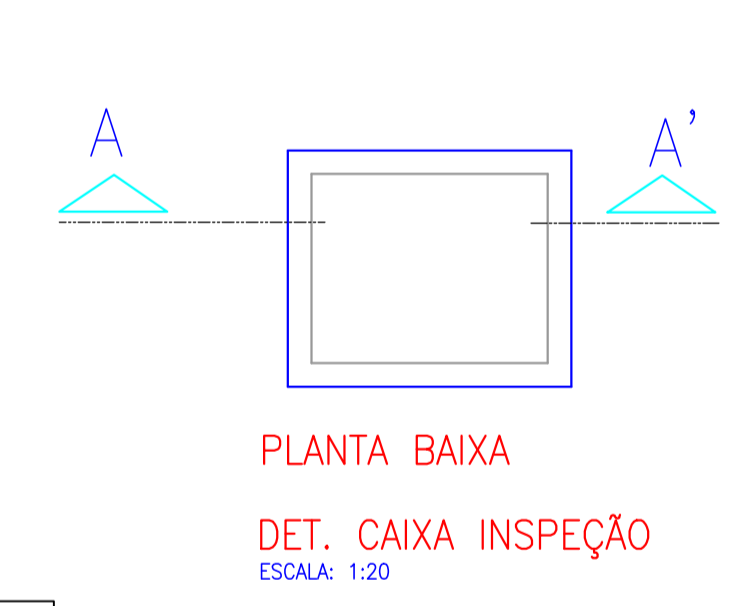

ESTATÍSTICA

PROJETO HIDROSSANITÁRIO E ELÉTRICO

APROVAÇÃO PÚBLICA

OBRAS: **SANITÁRIOS WC PARA CAMPO DE FUTEBOL 7**

PROPRIETÁRIO: **MUNICÍPIO DE CÉU AZUL**

RESP. TÉCNICO - PROJETO E EXECUÇÃO: **JOÃO YASUJI SAKAI** (CREA PR. 21.735/D)

PROPRIETÁRIO: **MUNICÍPIO DE CÉU AZUL** (CNPJ: 76.206.473/0001-01)

DESENHO: _____

ENDEREÇO OBRA: **RUA CURITIBA, LOTE TDO QUADRA 58**

DATA: **AGO/2021**

FRANCHA: **01**

ESCALA: **INDICADA**

CONTEÚDO: **PLANTA BAIXA ESTRUTURAL E DETALHES**