

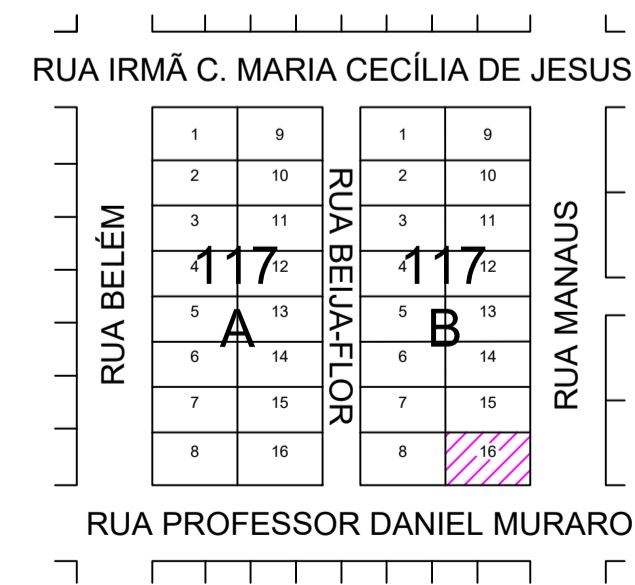


obs: todas as paredes externas serão pintadas


COBERTURA
ESC. 1/50

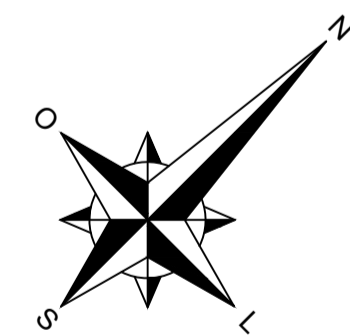

CORTE AA'
ESC. 1/2000

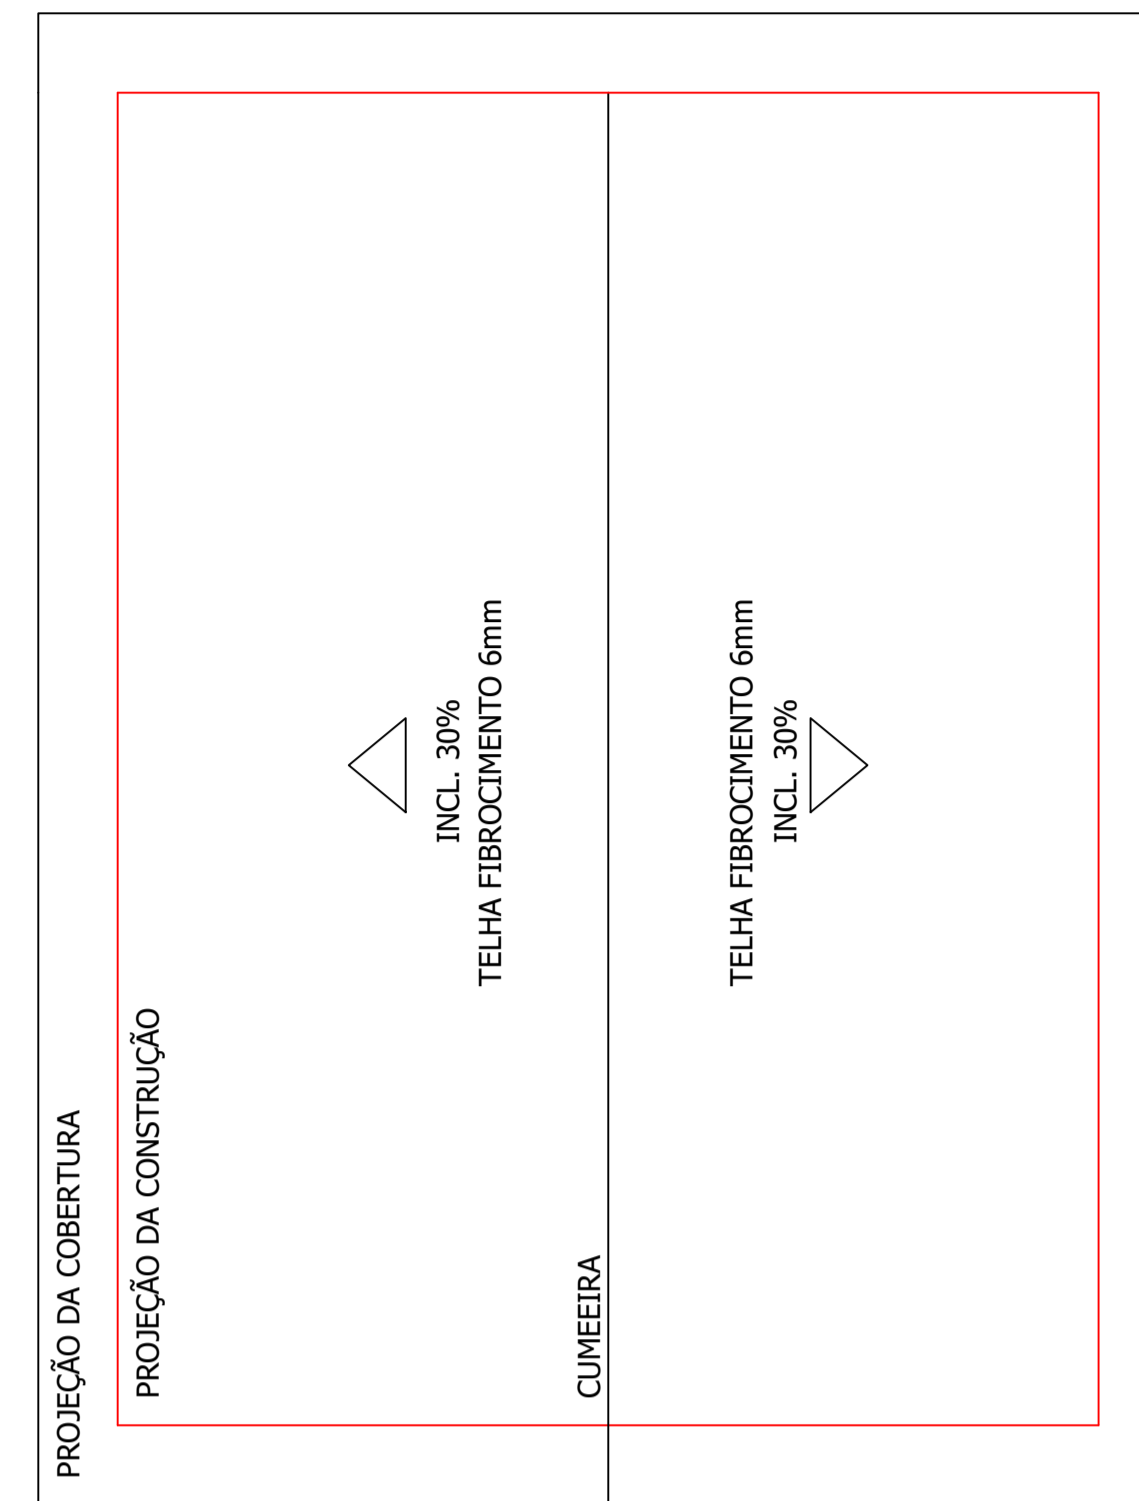

COBERTURA
ESC. 1/100

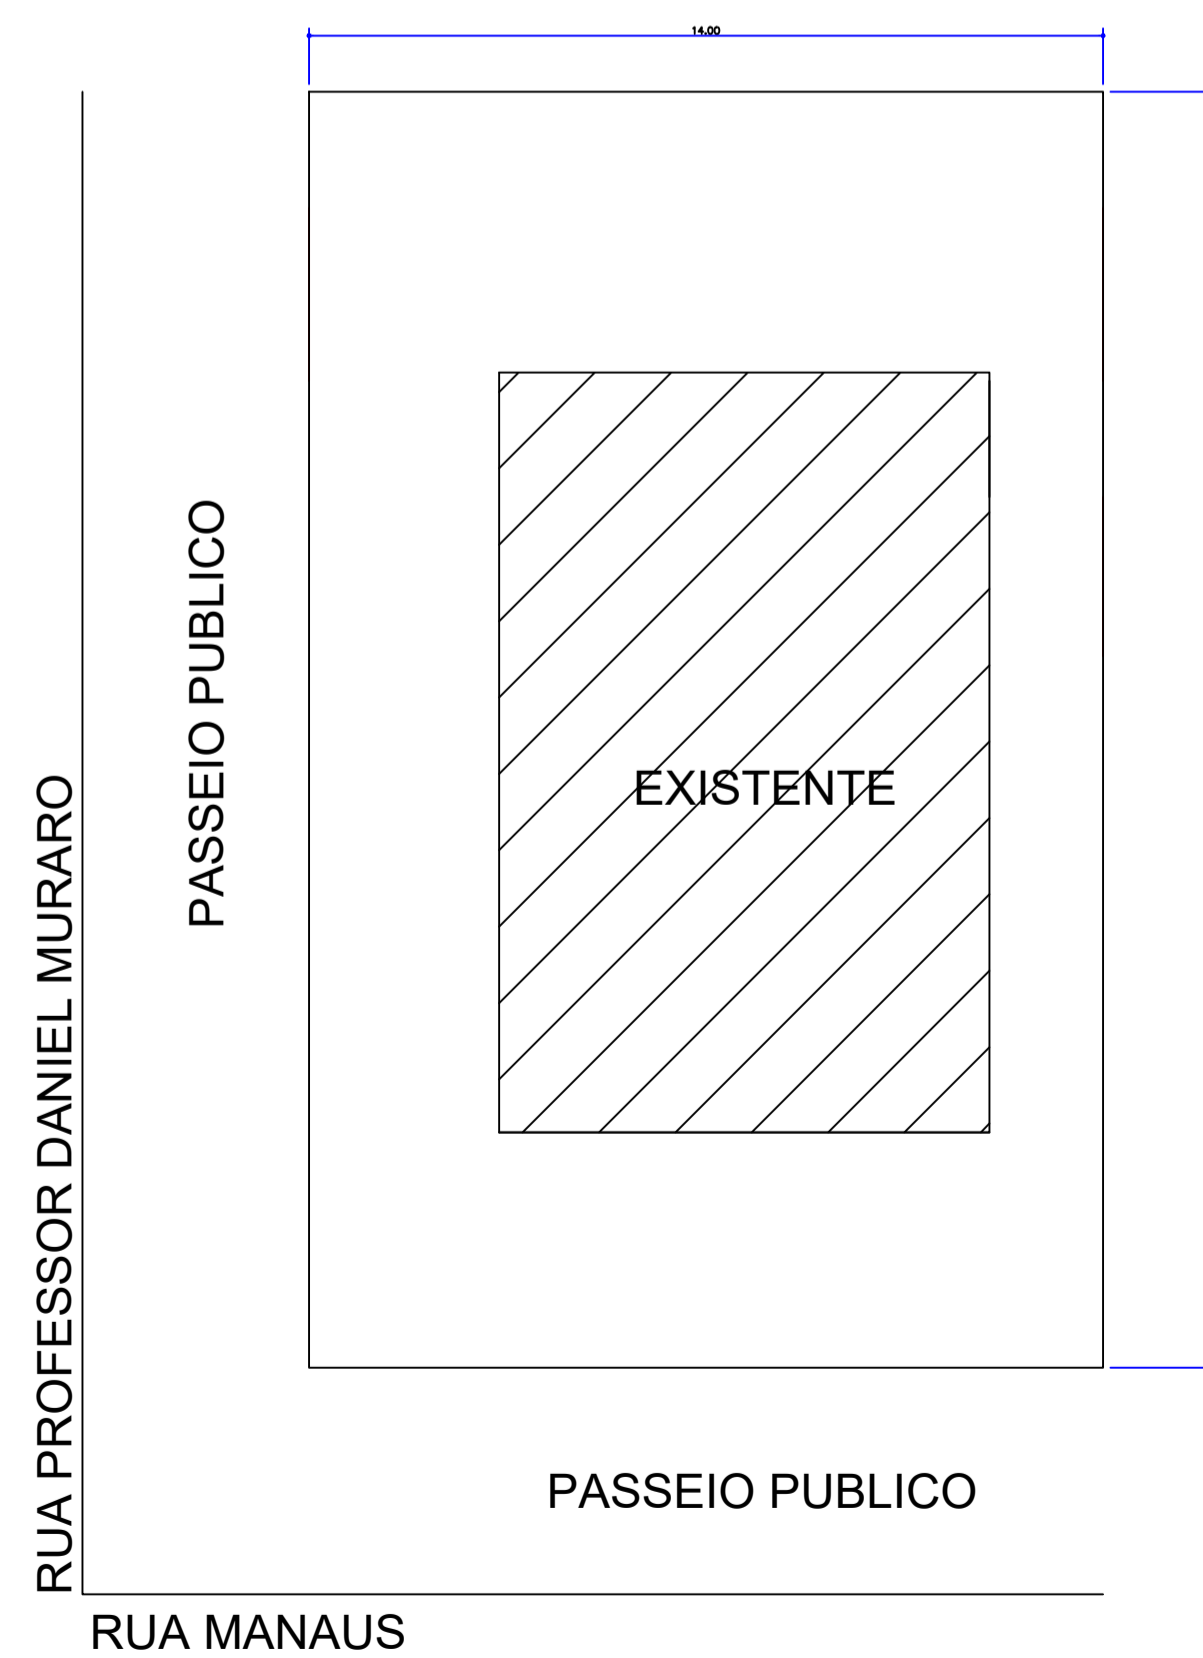

CORTE AA'
ESC. 1/200

ESTATÍSTICA ÁREA DO TERRENO:315,00 m2 ÁREA A REFORMAR:121,97 m2 ÁREA TOTAL: 121,97m2	
APROVAÇÃO PÚBLICA	
PROJETO ARQUITETÔNICO	
OBRA: REFORMA CAPELA MORTUARIA BAIRRO UNIÃO	
PROPRIETÁRIO: MUNICÍPIO DE CÉU AZUL	
RESP. TÉCNICO - PROJETO E EXECUÇÃO JOÃO YASUJI SAKAI <small>CREA PR-21.735/D</small>	PROPRIETÁRIO: MUNICÍPIO DE CÉU AZUL <small>CPF:</small>
DESENHO: <small>FRAN DIAS</small>	ENDEREÇO OBRA: RUA MANAUS, LOTE16 DA QUADRA 117B, BAIRRO UNIÃO, CÉU AZUL-PR
DATA: NOV/2021	PRANCHA: 01
ESCALA: INDICADA	CONTEÚDO: LAYOUT PLANTA BAIXA, COBERTURA, IMPLANTAÇÃO E LOCALIZAÇÃO