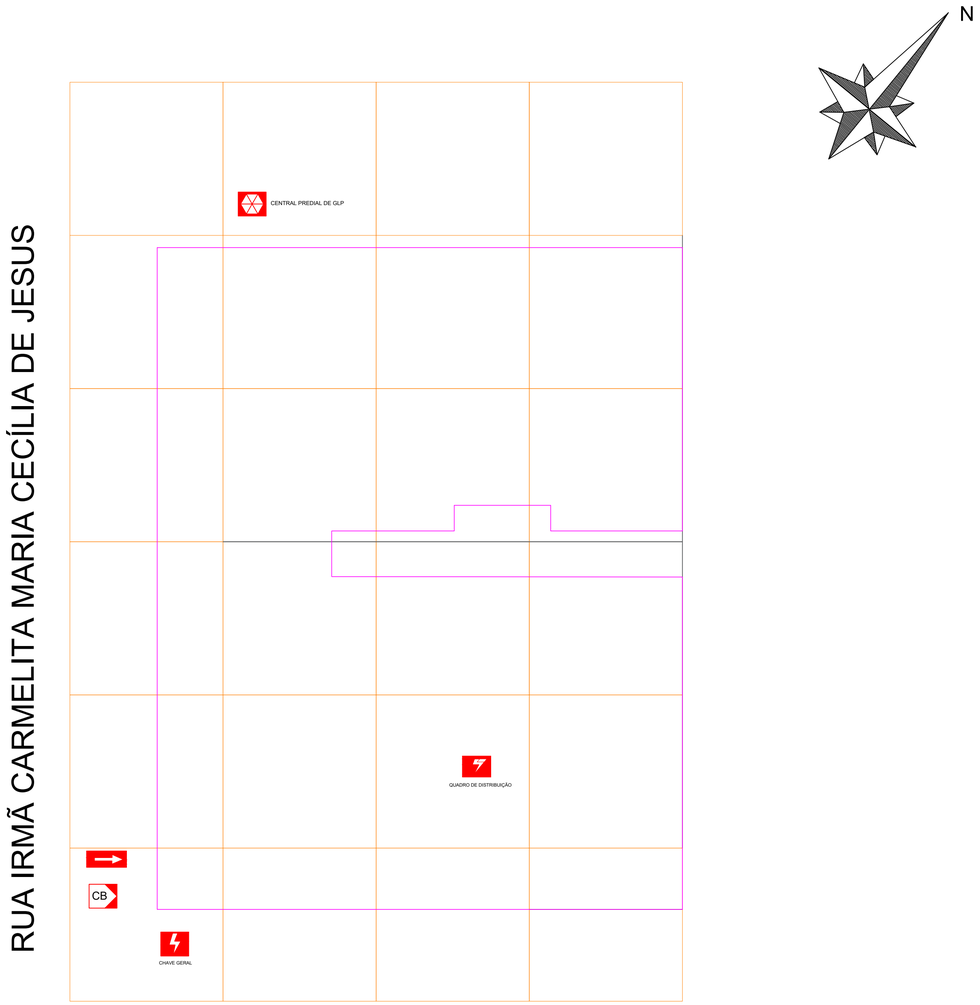

PLANTA DE RISCO

ESCALA 1: 100

LEGENDA

RISCO ELÉTRICO

CENTRAL PREDIAL DE GLP

CB VIATURA DOS BOMBEIROS

ENTRADA PARA O C. B.:

RISCO ELETRICO:

QUADRO RESUMO DAS MEDIDAS DE SEGURANÇA	
EXTINTORES:	PÓ QUÍMICO SECO - BC QTDE - 04 PÓ QUÍMICO SECO - ABC QTDE - 03
PROTEÇÃO ESTRUTURAL	TRRF DE 30min. - ESTRUTURAS (VIGAS/PILARES)
SINALIZAÇÃO DE EMERGÊNCA	SISTEMA DE SINALIZAÇÃO DE EMERGÊNCIA CONFORME NPT - 020.
INSTALAÇÕES ELÉTRICAS	O SISTEMA DE INSTALAÇÕES ELÉTRICAS ATENDE AS NORMAS REGULAMENTADORAS EM VIGÊNCIA.
ILUMINAÇÃO DE EMERGÊNCIA	SISTEMA DE ILUMINAÇÃO DE EMERGÊNCIA CONFORME NPT - 018.
ALARME E DETECÇÃO	NÃO É OBRIGATÓRIO O USO ALARME DE INCÊNDIO, CONFORME NPT-019.
HIDRANTES	NÃO É OBRIGATÓRIO O USO DE HIDRANTES, CONFORME NPT - 022

PLANO DE SEGURANCA CONTRA INCENDIO E PANICO

IDENTIFICACAO DA EDIFICACAO E/OU AREA DE RISCO

Pavimento ou Setor	Ocupacao	C.I. (MJ/M2)	No. de Pav.	Pé direito (m)	Área (m2)
TERREO	CRAS - CENTRO DE REFERÊNCIA DE ASSISTÊNCIA SOCIAL	700	01	3,00M	376,10M2.
SUBSOLO	CRAS - CENTRO DE REFERÊNCIA DE ASSISTÊNCIA SOCIAL - GARAGEM	700	01	2,50	48,65 M2.

Altura: 5,50M Risco: RM Area Existente: Area Total: 424,75M2.

MEDIDAS DE SEGURANCA CONTRA INCENDIO

[X]	Acesso de viaturas do C.B.	[X]	Iluminacao de emergencia NPT-018.
[ ]	Separacao entre edificacoes	[ ]	Alarme e Deteccao de incendio
[ ]	Segurança de estrutural nas edificacoes	[X]	Sinalizacao de emergencia NPT-020.
[ ]	Compartimentacao horizontal/vertical	[X]	Extintores de incendio NPT-021.
[X]	Saidas de emergencia	[ ]	Hidrantes e Mangotinhos
[ ]	Brigada de Incêndio NPT-011.	[ ]	Chuveiros automaticos
[ ]	Controle da fumaca	[ ]	Resfriamento
[ ]	Plano de emergencia	[ ]	Espuma
[ ]		[ ]	Sistema fixo de gases limpos

Reservatorios Inferior Superior RTI 0,00 SPK 0,00

HISTORICO DE ATUALIZACAO/SUBSTITUICAO DO PSCIP

DATA	DISCRIMINACAO DA ATUALIZACAO/SUBSTITUICAO	No. do PSCIP

OBRA: AMPLIAÇÃO CRAS

END.: RUA IRMÃ CARMELITA MARIA CECÍLIA DE JESUS , 1452 QUADRA Nº132 - LOTE 1A22

AREA: 424,75M2.

OCUPACAO: D-1 Local para prestação de serviço profissional ou condução de negócios

P/USO DO CBMPR

PRANCHA: 01 / 04

CONTEUDO DA PRANCHA: PLANTA DE RISCO DE INCENDIO.

PROPRIETARIO: MUNICIPIO DE CEU AZUL CNPJ: 95.896.473/0001-03

ESCALA : INDICADAS

RESP. TECNICO : JOAO YASUJI SAKAI:55728502920 Assinado de forma digital por JOAO YASUJI SAKAI:55728502920 Dados: 2022.04.05 16:28:00 -03'00'

JOÃO YASUJI SAKAI CREA PR 217355/D

DATA : 23/03/2022