


TRAVESSA IBIAPÓ


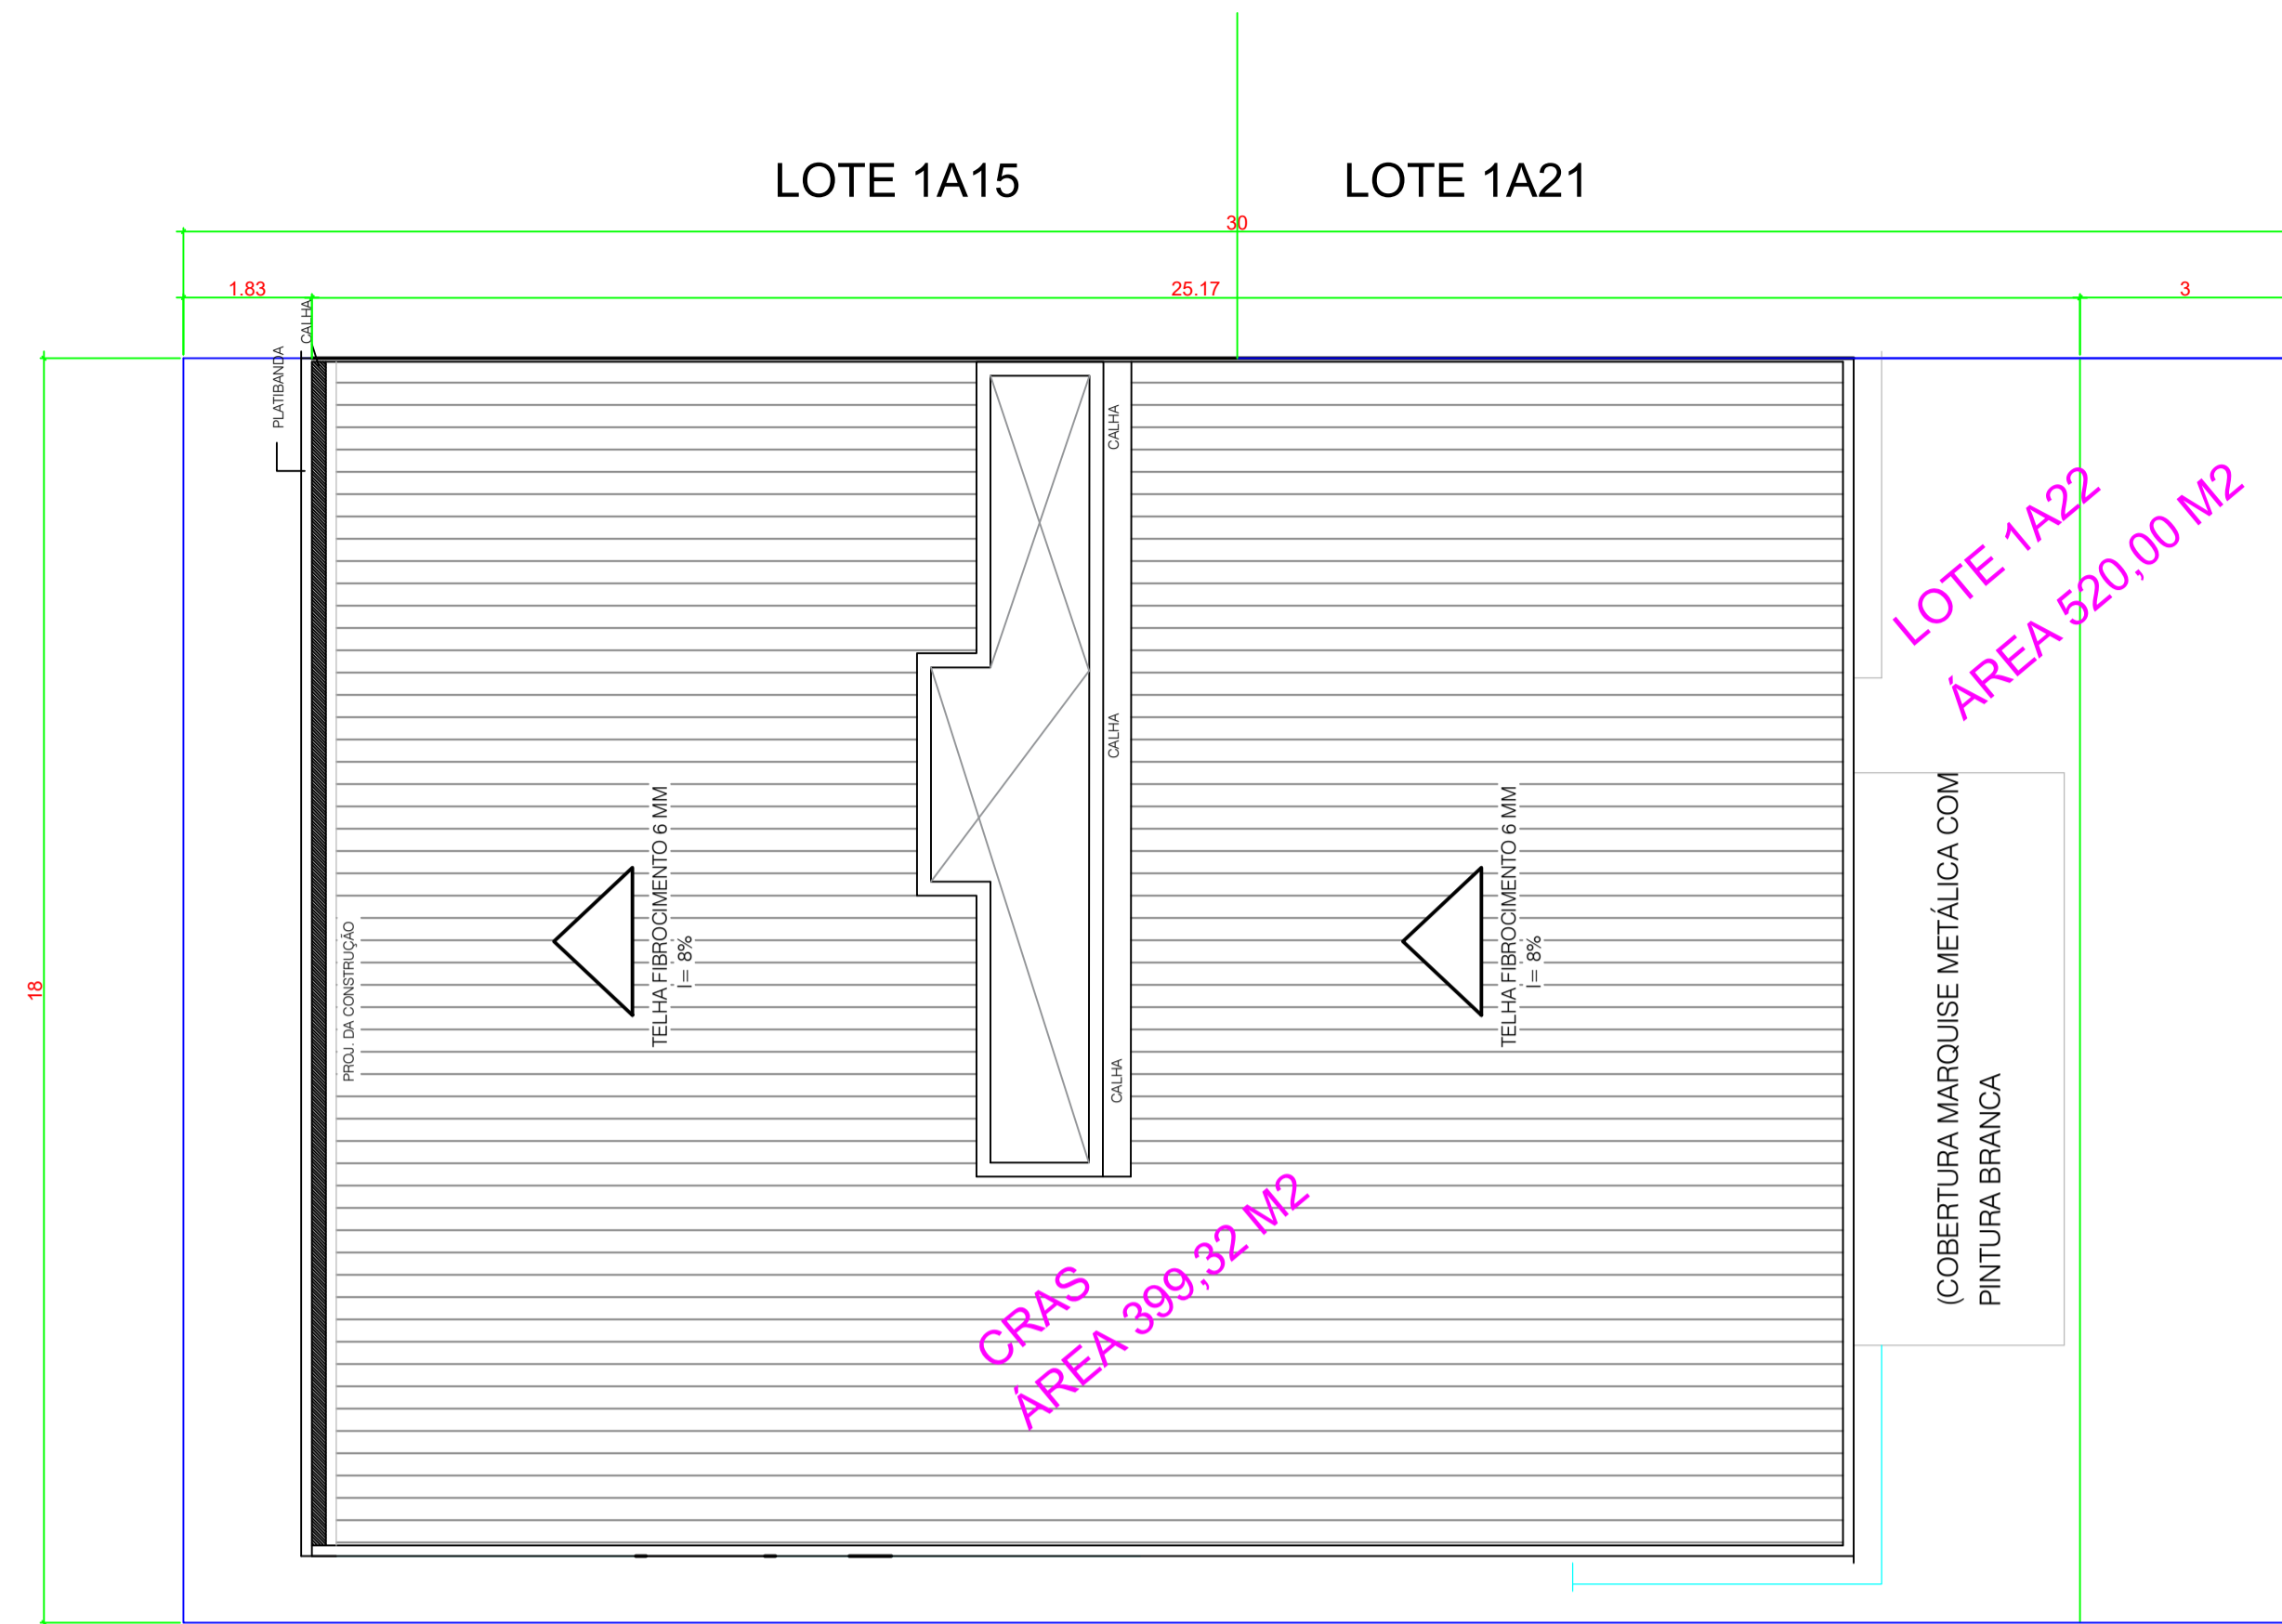


IMPLANTAÇÃO

ESCALA 1: 100

RUA IRMÃ CARMELITA MARIA CECILIA DE JESUS

RUA DUQUE DE CAXIAS

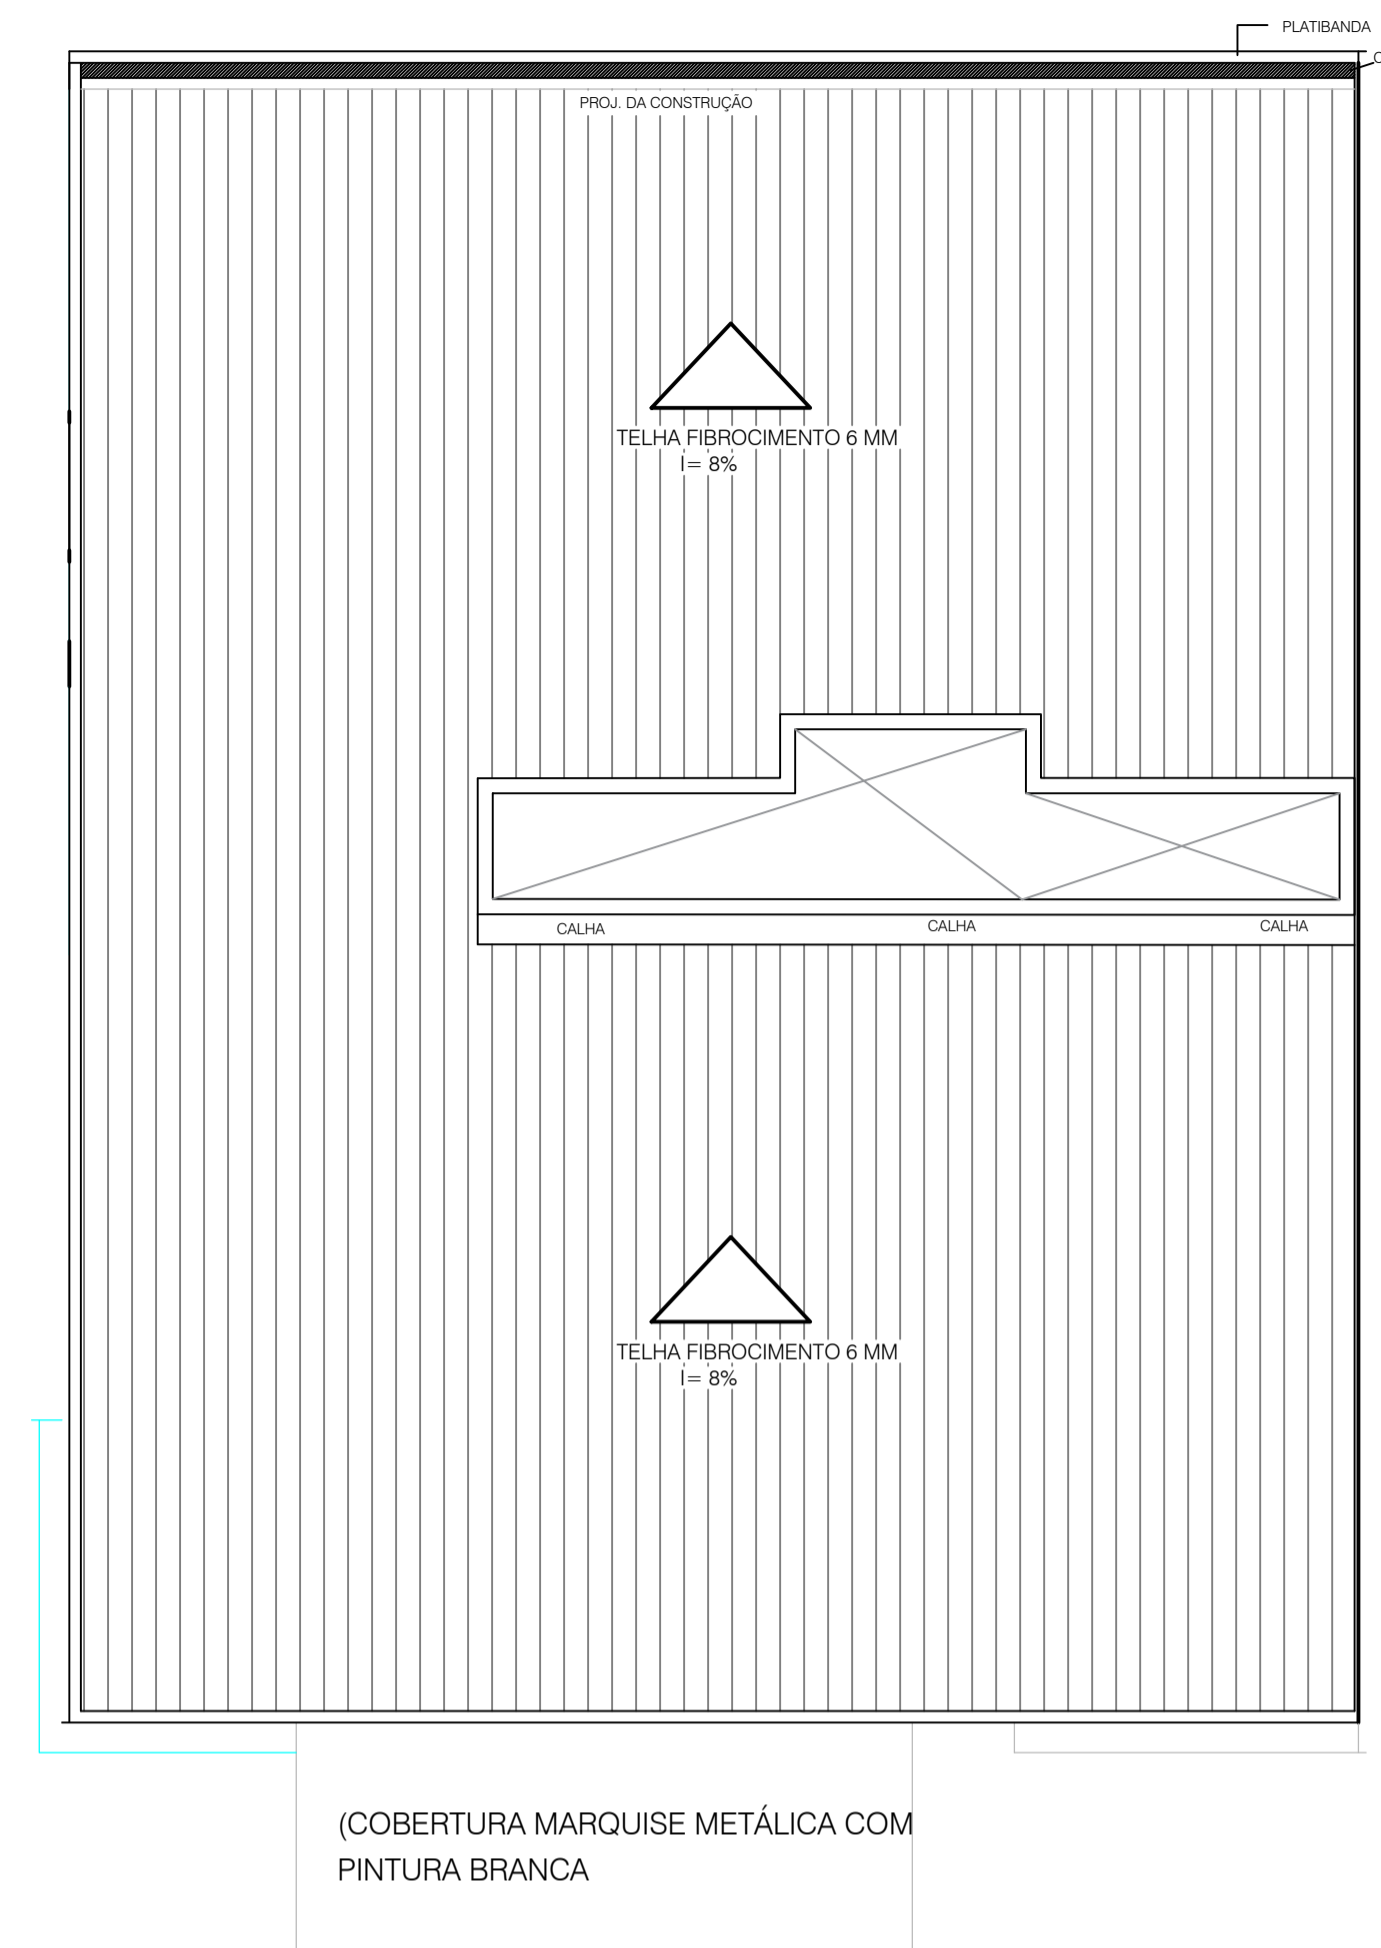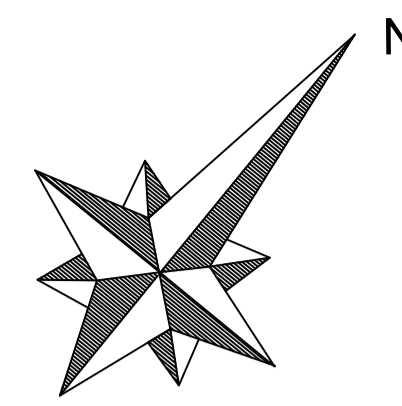

COBERTURA

ESCALA 1:100

OBRA: AMPLIAÇÃO CRAS		
END.: RUA IRMÃ CARMELITA MARIA CECÍLIA DE JESUS, 1452 QUADRA Nº132 - LOTE 1A22		
ÁREA TOTAL: 424,75M2	OCUPAÇÃO: D-1 Local para prestação de serviço profissional ou condução de negócios	PLANO DO CBMPR
PRANCHA: 04	CONTEÚDO DA PRANCHA: IMPLANTAÇÃO, COBERTURA	
PROPRIETÁRIO: MUNICÍPIO DE CUIZEL		
ESCALA: INDICADAS	RESP. TÉCNICO: JOÃO YASUJI SAKAI CREA PR 21735/D	DATA: 23/03/2022