

BR-277

BR-277

Avenida Nilo Bazzo

**QUANTITATIVO DE SERVIÇOS
AVENIDA NILO BAZZO**


ESCAVAÇÃO DE VALAS	16,56 m³
REATERRO E APILOAMENTO MECÂNICO	9,57 m³
REATERRO SEM APILOAMENTO	4,10 m³
CORPO DE BSTC Ø 0,40	23,00 m
BOCA DE LOBO EM ALVENARIA	4,00 un



Rua Duque de Caxias

**QUANTITATIVO DE SERVIÇOS
RUA DUQUE DE CAXIAS**

ESCAVAÇÃO DE VALAS	5,04 m³
REATERRO E APILOAMENTO MECÂNICO	2,91 m³
REATERRO SEM APILOAMENTO	1,25 m³
CORPO DE BSTC Ø 0,40	7,00 m
BOCA DE LOBO EM ALVENARIA	1,00 un

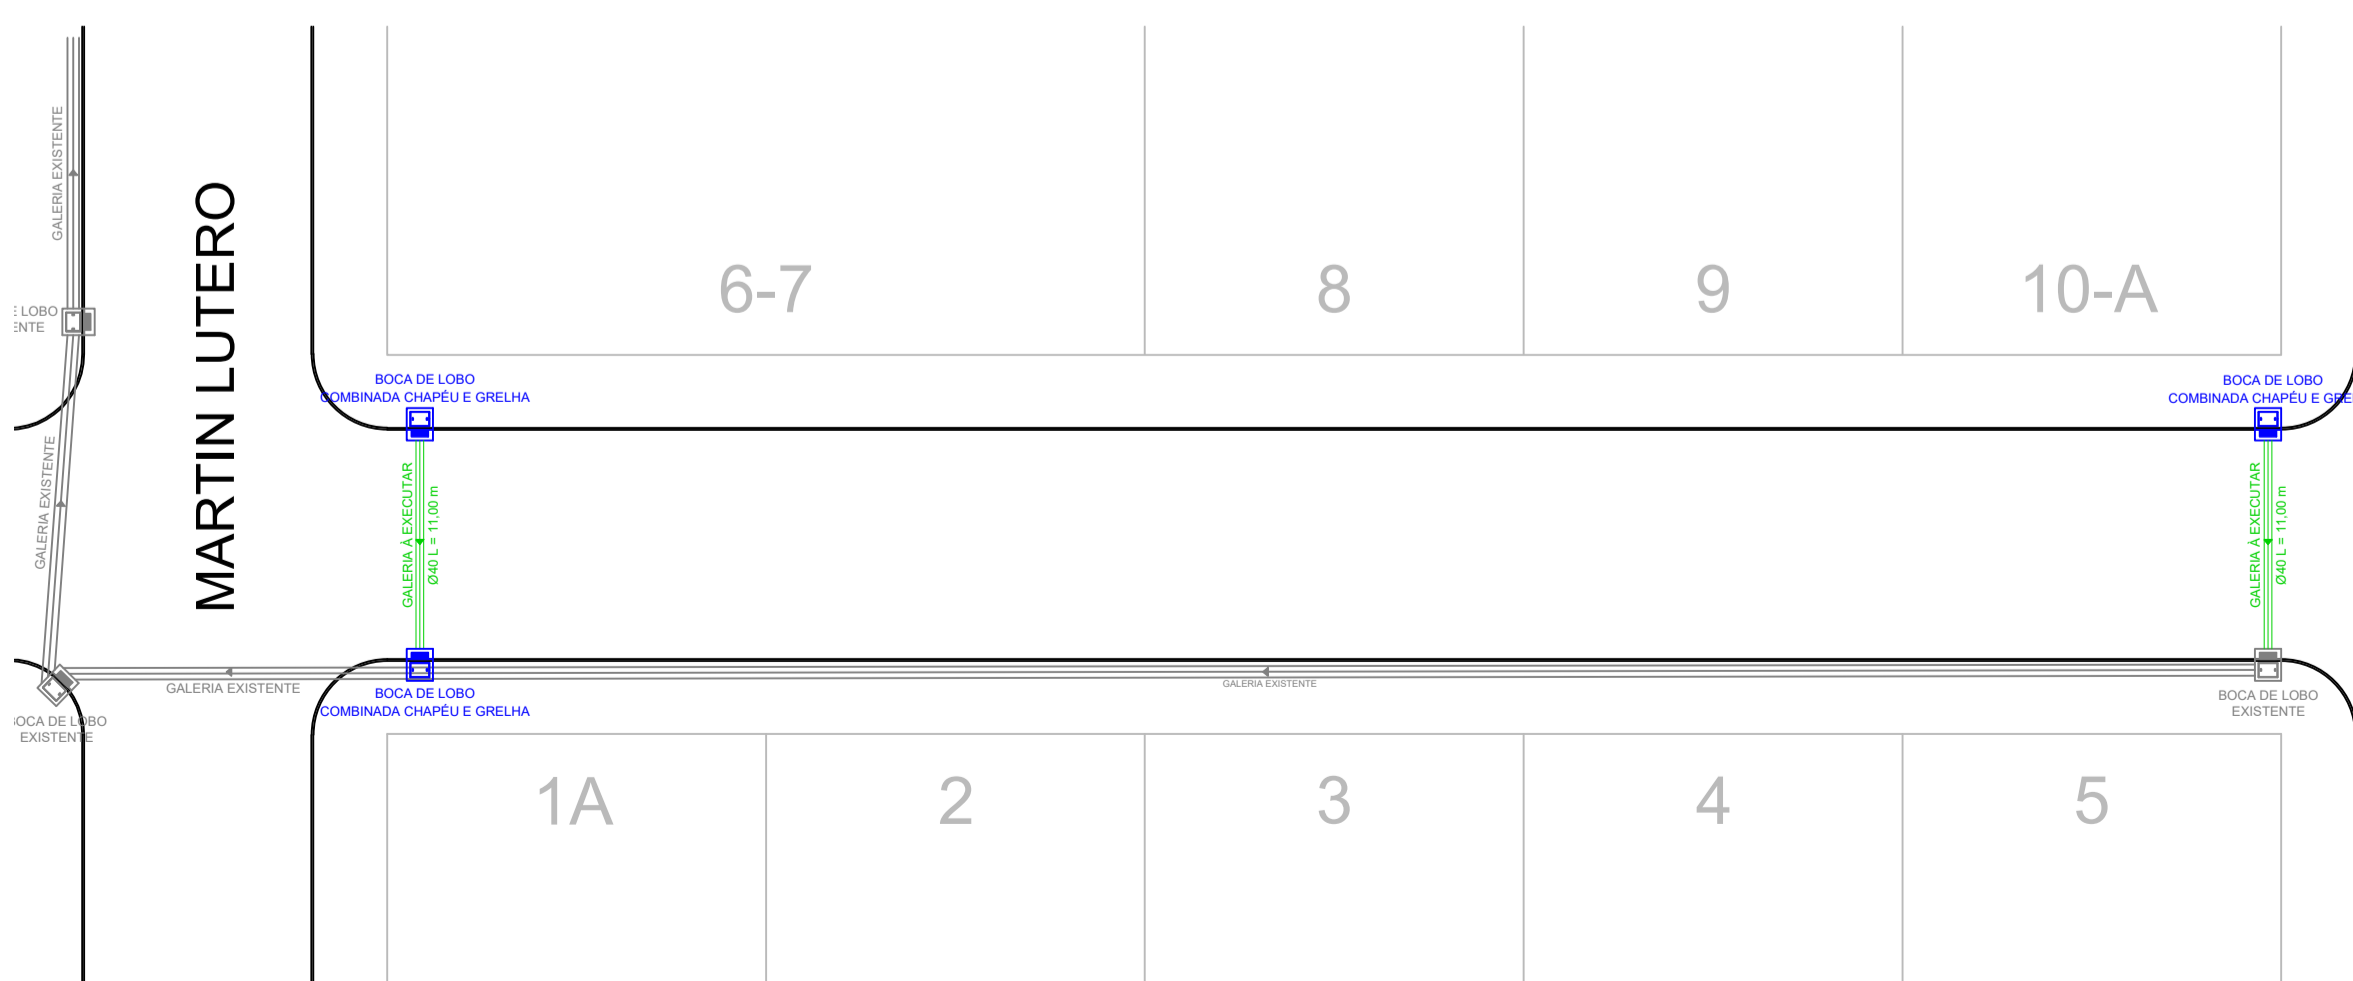

Rua Curitiba

**QUANTITATIVO DE SERVIÇOS
RUA CURITIBA**

ESCAVAÇÃO DE VALAS	15,84 m³
REATERRO E APILOAMENTO MECÂNICO	9,17 m³
REATERRO SEM APILOAMENTO	3,93 m³
CORPO DE BSTC Ø 0,40	22,00 m
BOCA DE LOBO EM ALVENARIA	3,00 un

PROJETO DE GALERIA PLUVIAL		
RECAPE ASFÁLTICO SOBRE PAVIMENTAÇÃO ASFÁLTICA		
Avenida Nilo Bazzo, Rua Curitiba e Rua Duque de Caxias - CENTRO - CÉU AZUL-PR		
APROVAÇÕES / OBSERVAÇÕES:		
PROPRIETÁRIO: MUNICÍPIO DE CÉU AZUL CNPJ: 76.206.473/0001-01	PROJETO: GUSTAVO FRANCESCCHINI ENGENHEIRO CIVIL, CREA-PR 128178/D g.francescchini@hotmail.com (45)98403-8697	PROJETO:  CÉU AZUL
ÁREA: 7.859,92 m² ESCALA: INDICADA DATA: JUNHO/2022	CONTEUDO: Projeto de Galeria Pluvial da Avenida Nilo Bazzo e Ruas Curitiba e Duque de Caxias.	FORMATO: A1 PRANCHA: 01/01
A APROVAÇÃO DO PRESENTE PROJETO PERANTE A PREFEITURA NÃO RECONHECE A PROPRIEDADE DO IMÓVEL.		