







LEGENDA:
 CALÇADA EXISTENTE
 CALÇADA À EXECUTAR





Avenida Nilo Bazzo - trecho 01

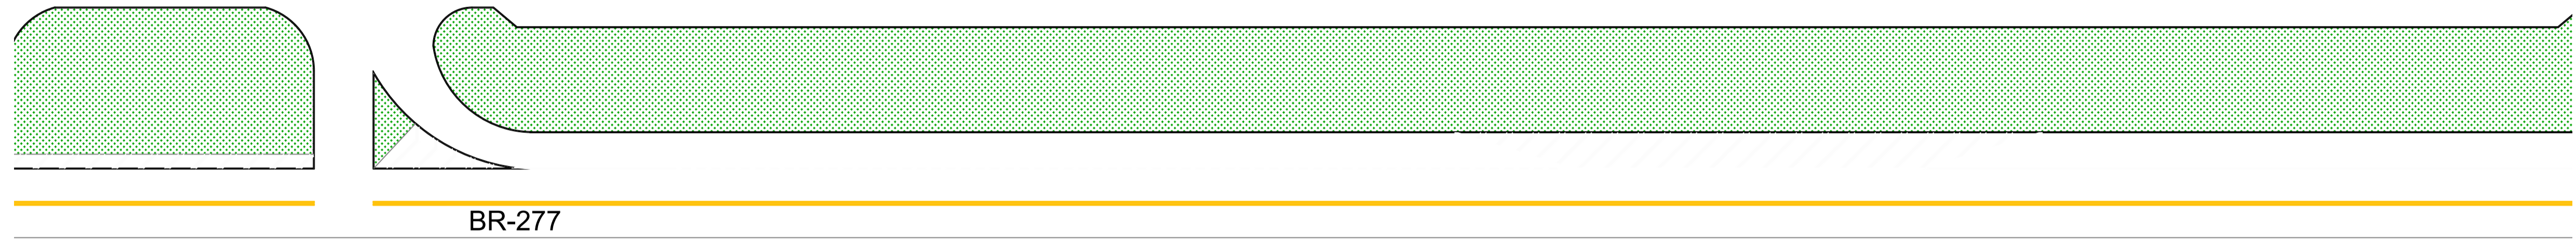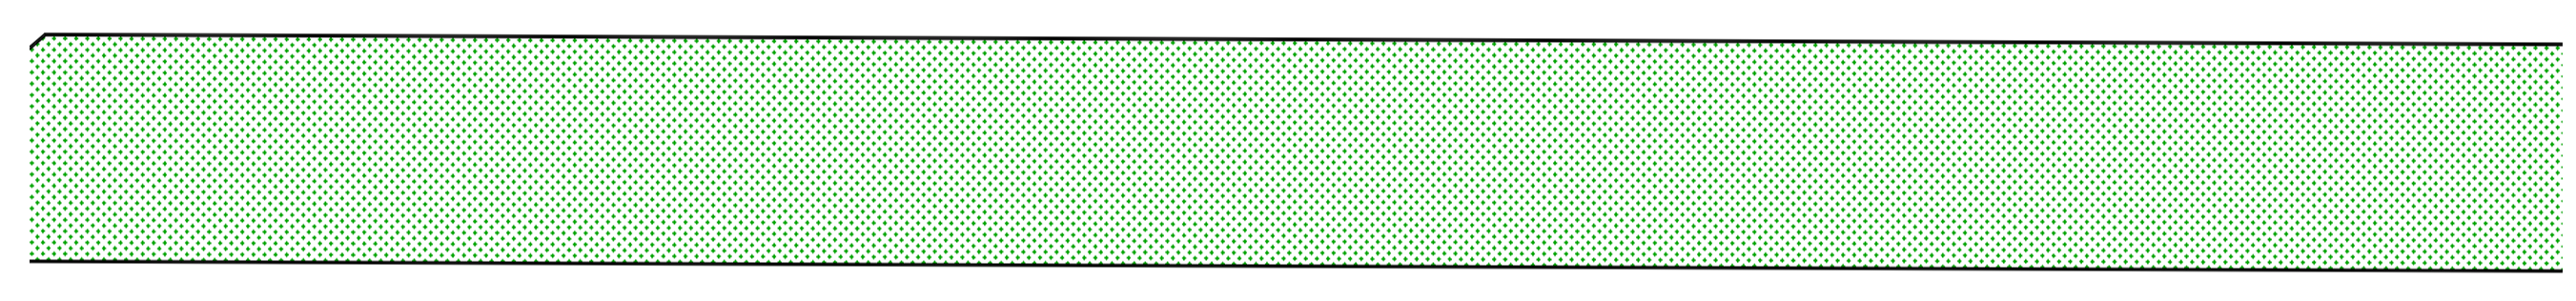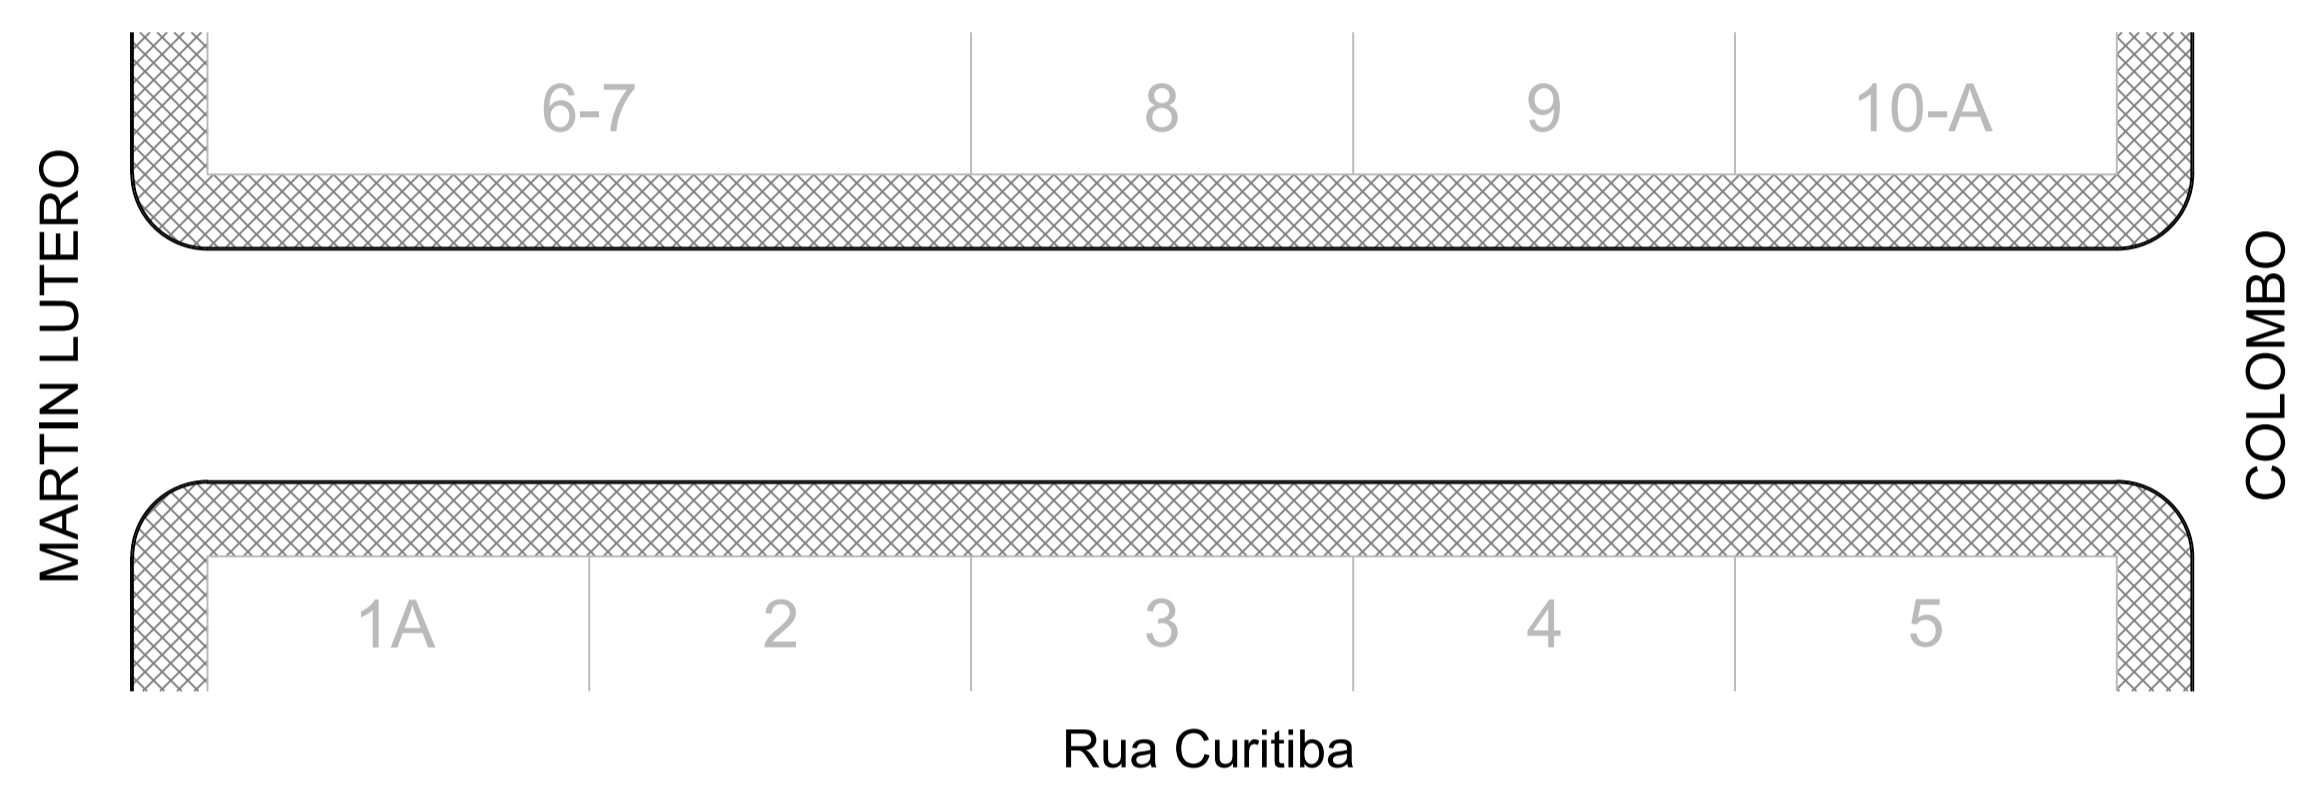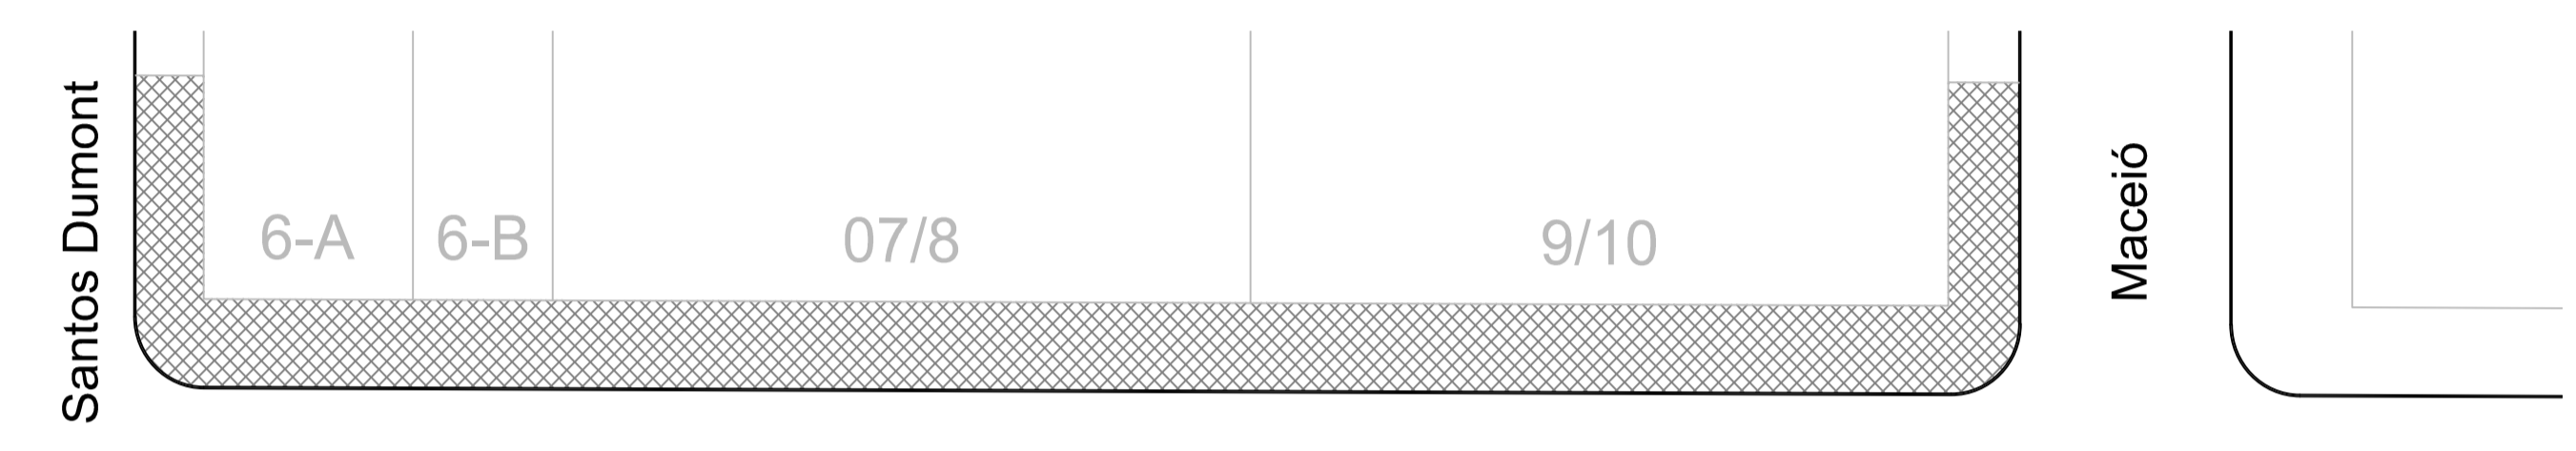


BR-277

Avenida Nilo Bazzo - trecho 02

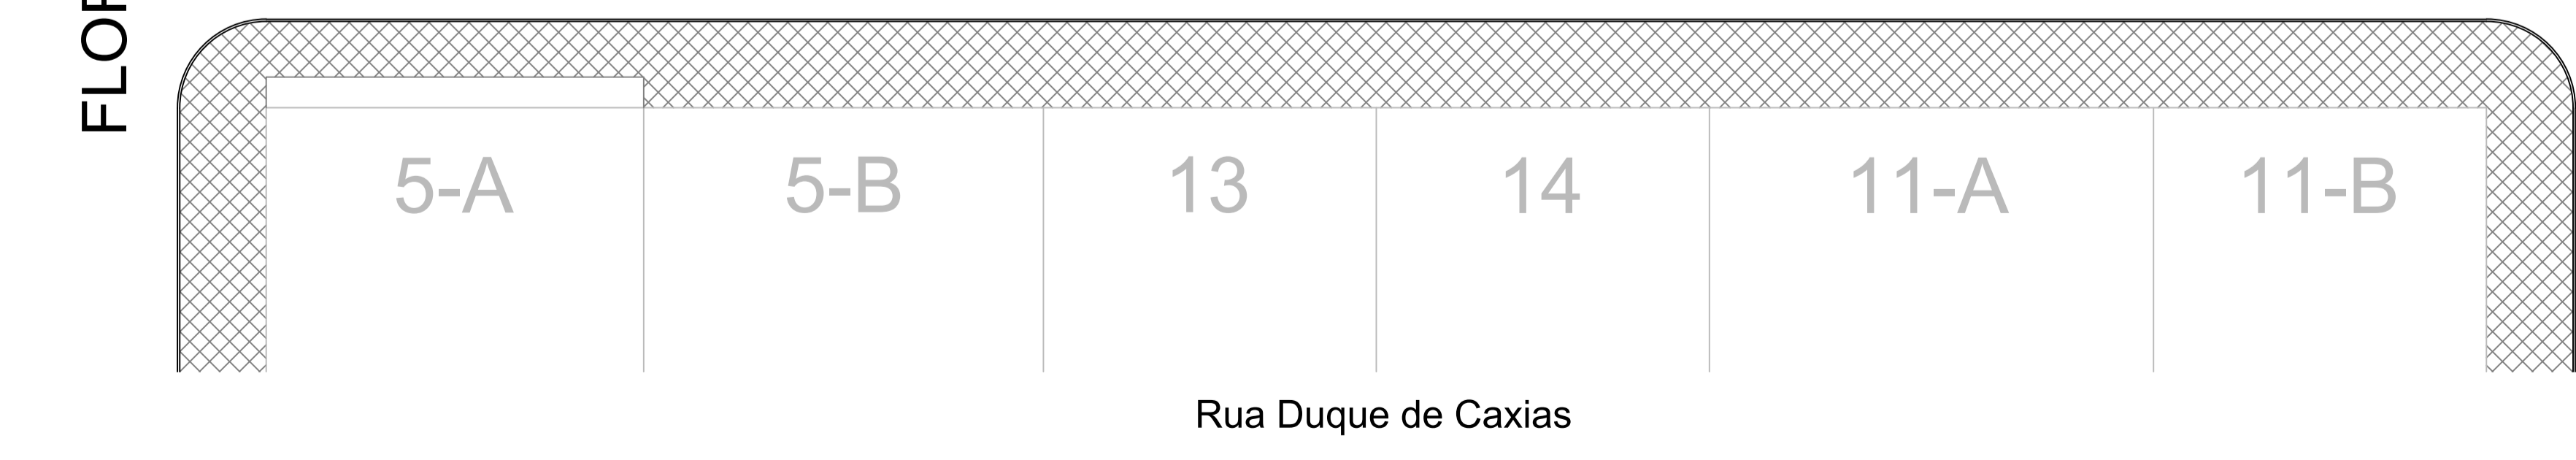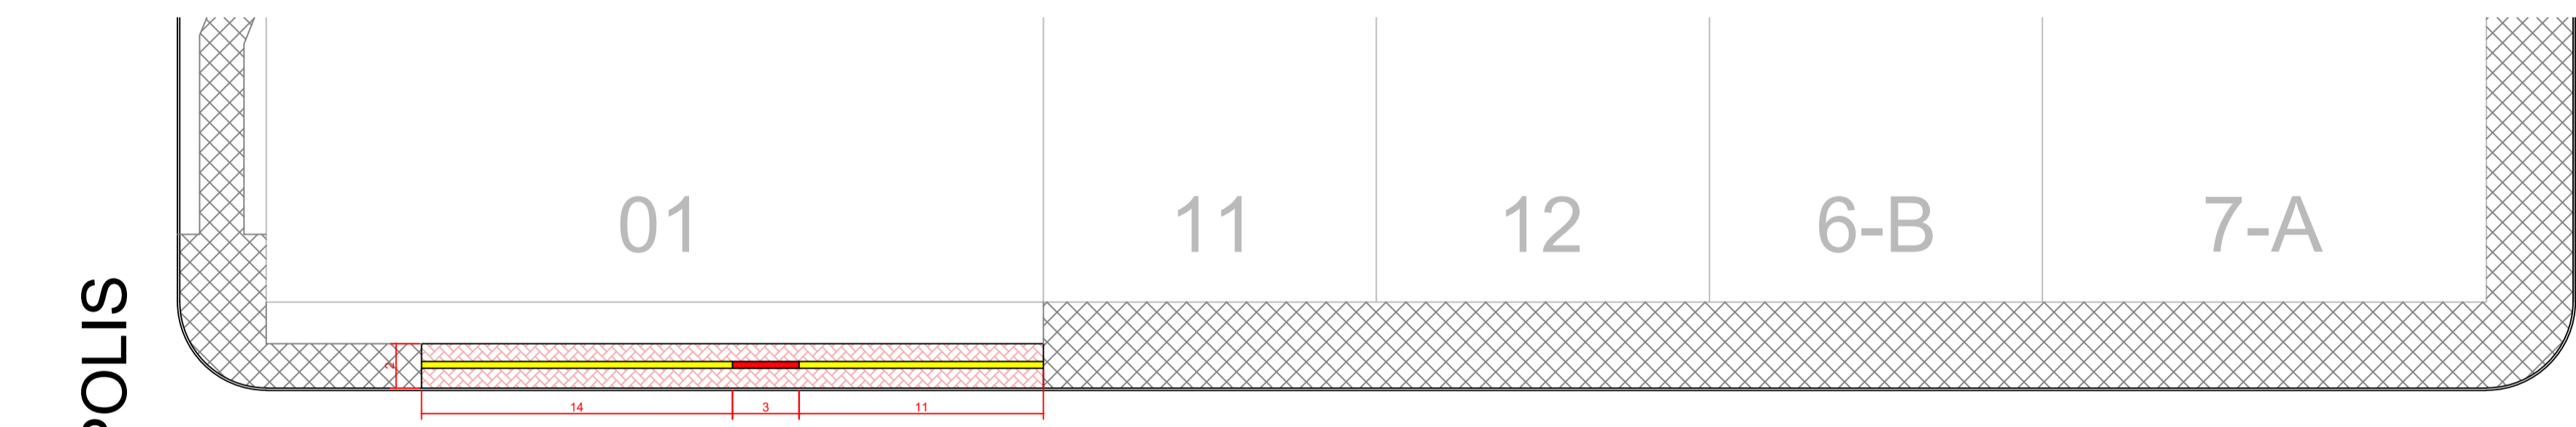

QUANTITATIVO DE SERVIÇOS
 RECAPE SOBRE A RUA DUQUE DE CAXIAS

PISO TÁTIL ALERTA	0,90 m ²
PISO TÁTIL DIRECIONAL	7,50 m ²
CALÇADA EM CONCRETO	47,60 m ²
FINCADINHA DE CONCRETO	28,00 m
REGULARIZAÇÃO E COMPACTAÇÃO P/ CALÇADA	56,00 m ²
COLCHÃO DE PÓ DE BRITA	1,68 m ³

PROJETO DE CALÇADAS		
RECAPE ASFÁLTICO SOBRE PAVIMENTAÇÃO ASFÁLTICA		
Avenida Nilo Bazzo, Rua Curitiba e Rua Duque de Caxias - CENTRO - CÉU AZUL-PR		
APROVAÇÕES / OBSERVAÇÕES:		
PROPRIETÁRIO: MUNICÍPIO DE CÉU AZUL CNPJ: 76.206.473/0001-01	PROJETO: GUSTAVO FRANCESCHINI ENGENHEIRO CIVIL, CREA-PR 128178/D g.franceschini@hotmail.com (45)98403-8697	PROJETO: 
ÁREA: 7.859,92 m ²	CONTEUDO: Projeto de Calçadas da Avenida Nilo Bazzo e das Ruas Curitiba e Duque de Caxias.	FORMATO: A1
ESCALA: INDICADA	DATA: JUNHO/2022	PRANCHA: 01/01
A APROVAÇÃO DO PRESENTE PROJETO PERANTE A PREFEITURA NÃO RECONHECE A PROPRIEDADE DO IMÓVEL.		