




Avenida Nilo Bazzo - trecho 01

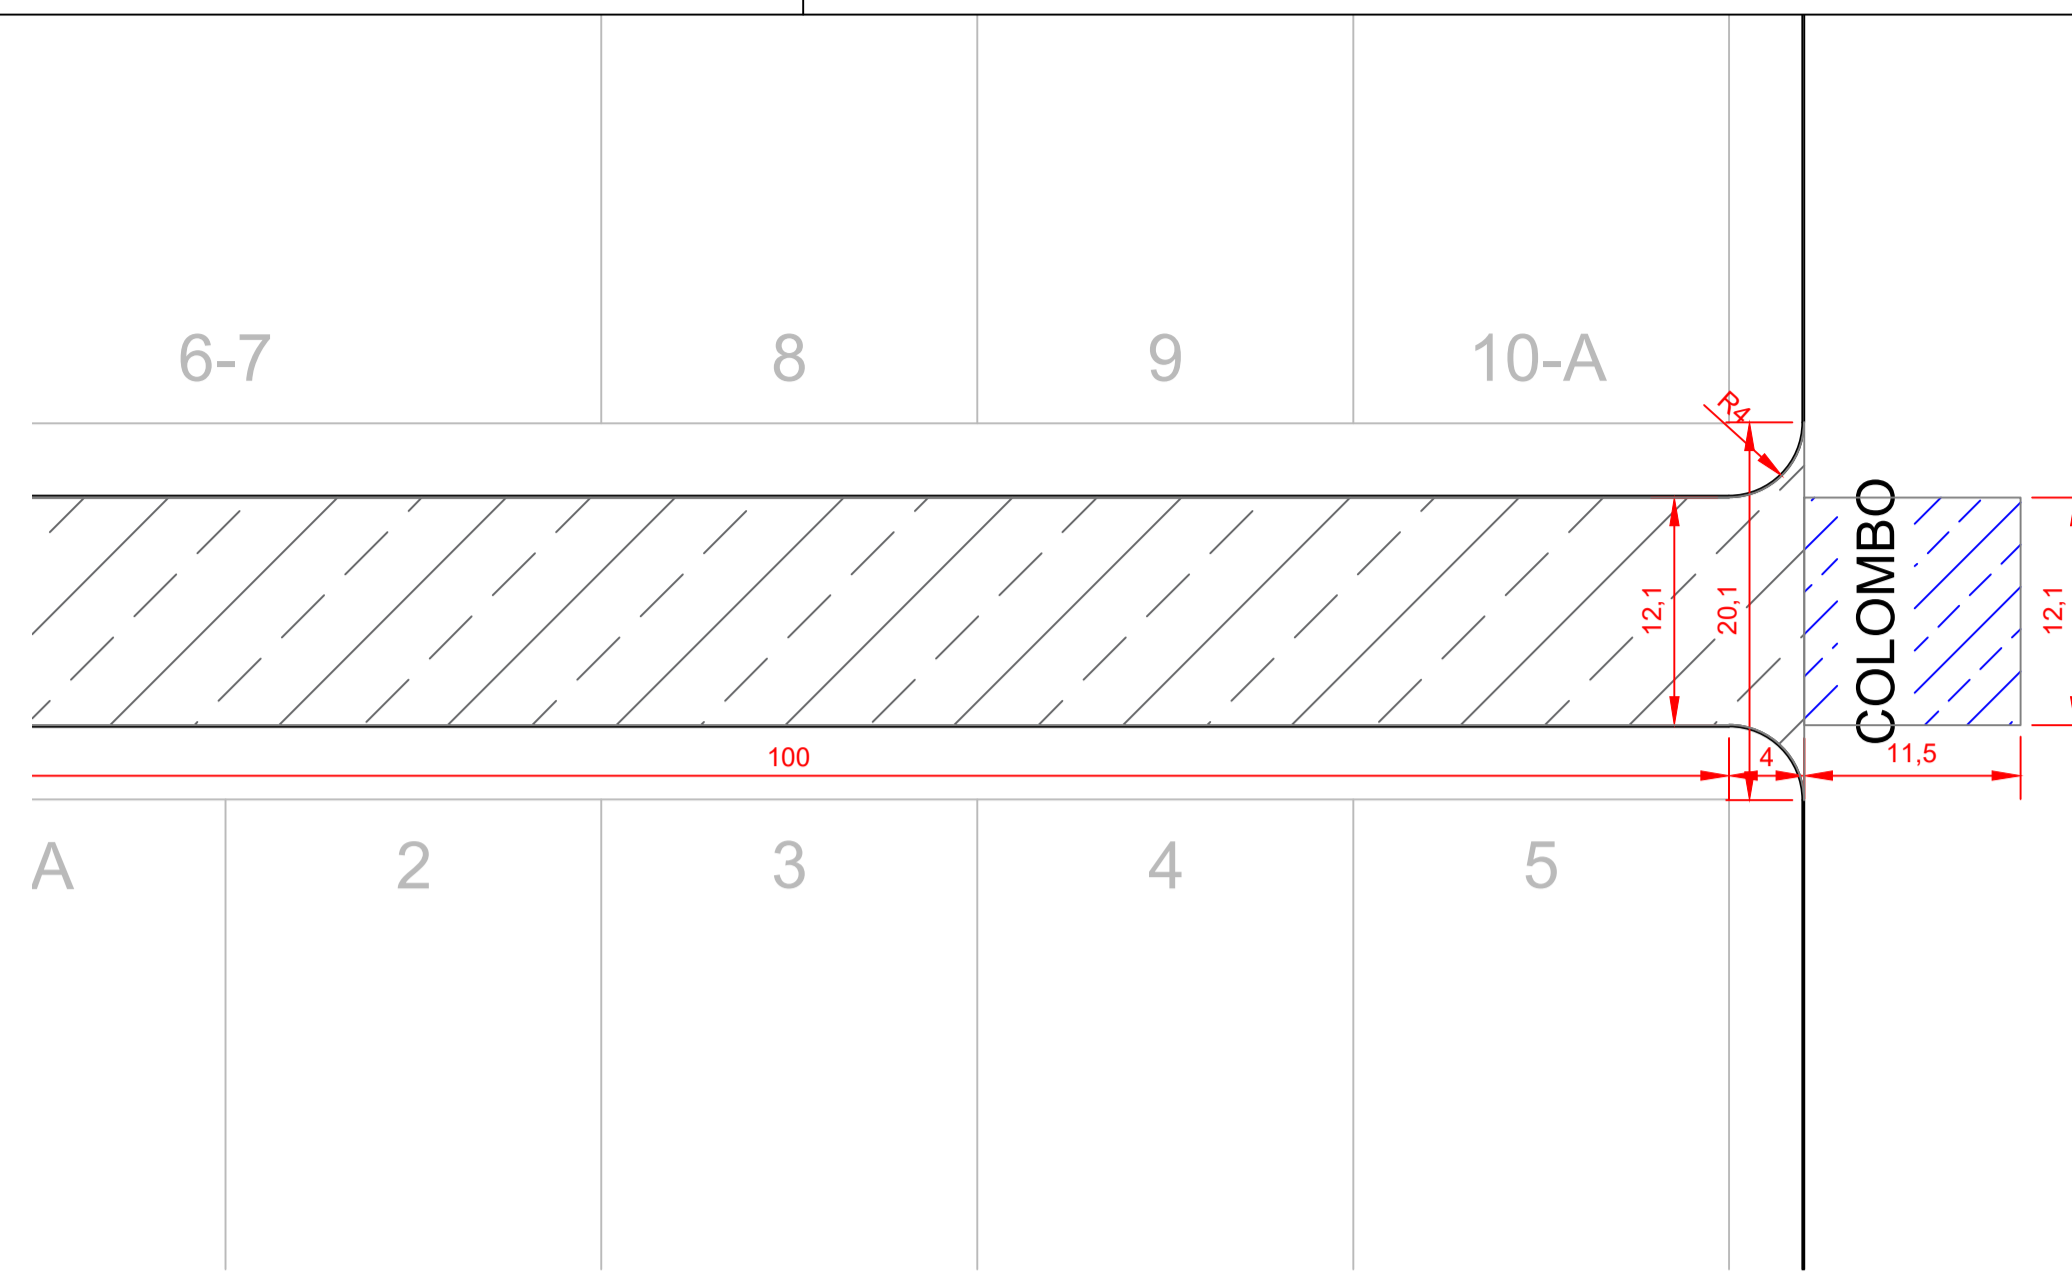

Rua Curitiba

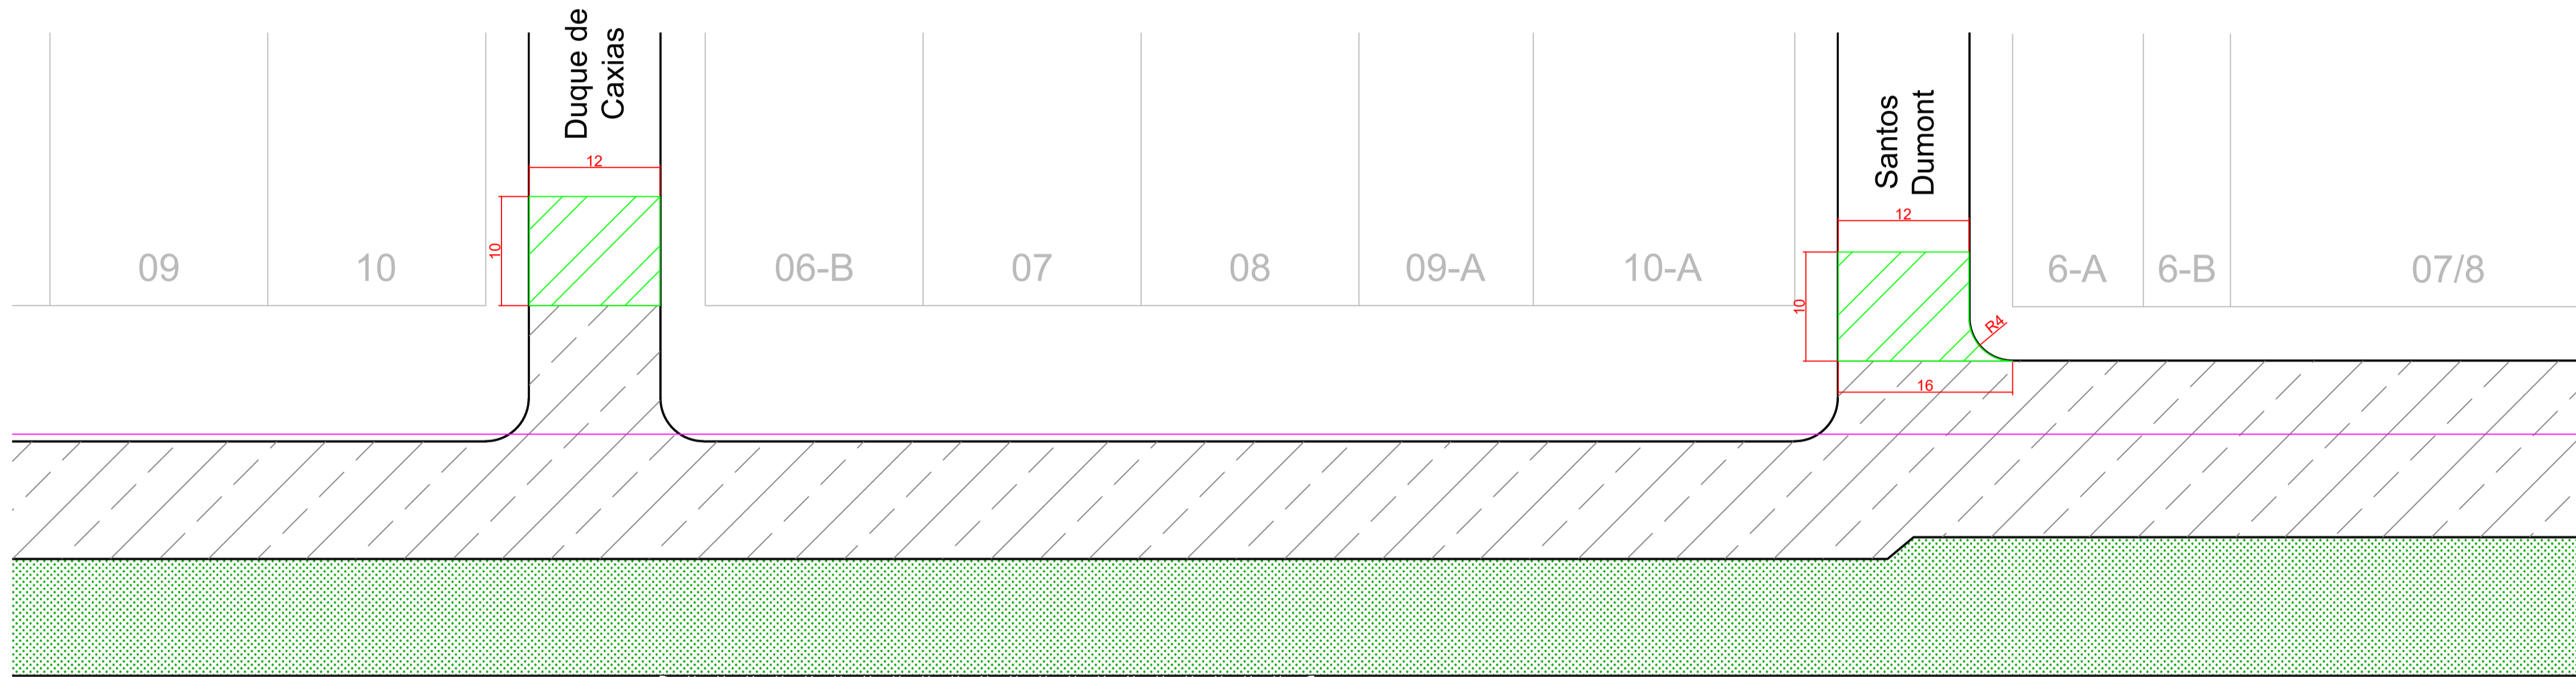

Avenida Nilo Bazzo - trecho 02

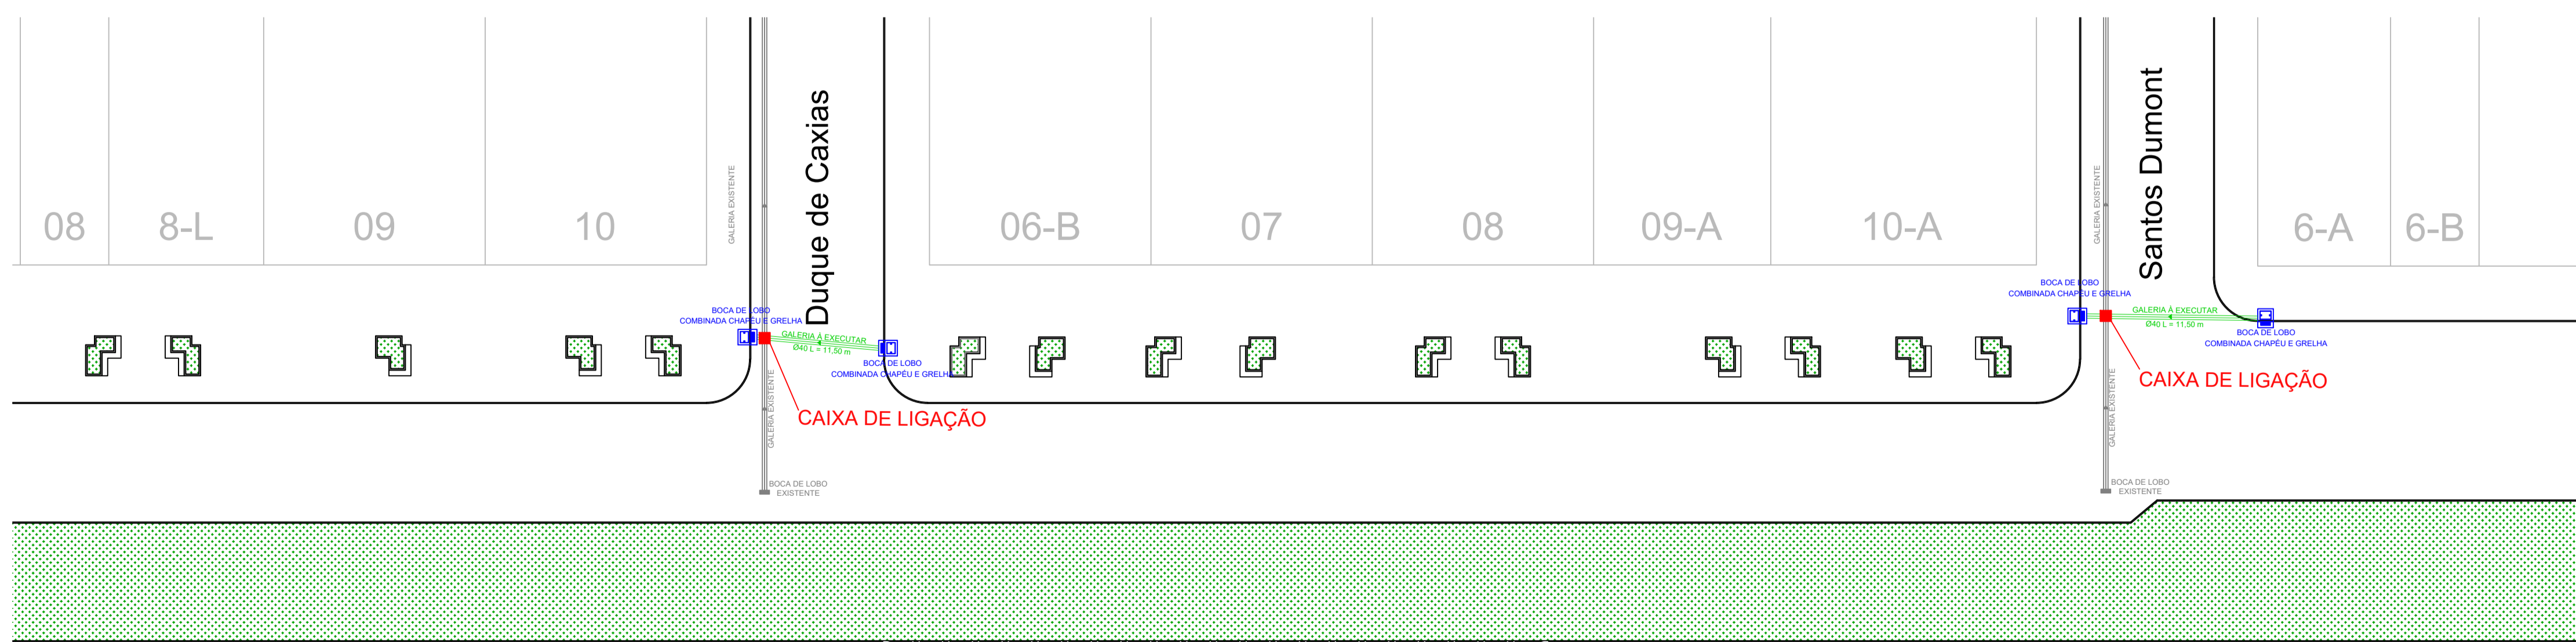


Avenida Nilo Bazzo

**QUANTITATIVO DE SERVIÇOS - ADITIVO
RECAPE SOBRE A AVENIDA NILO BAZZO**

LIMPEZA E LAVAGEM DE PISTA	552,49 m²
PINTURA DE LIGAÇÃO COM EMULSÃO RR-1C	552,49 m²
CONCRETO BETUMINOSO USINADO A QUENTE e=3,00 CM	42,86 ton
CAIXA DE LIGAÇÃO EM ALVENARIA ÁGUA PLUVIAL	2,00 und

LEGENDA:

- PAVIMENTO ASFÁLTICO EXISTENTE
- RECAPE ASFÁLTICO À EXECUTAR CONTRATADO
- RECAPE ASFÁLTICO À EXECUTAR - ADITIVO
- RECAPE ASFÁLTICO CONTRATADO - GLOSA

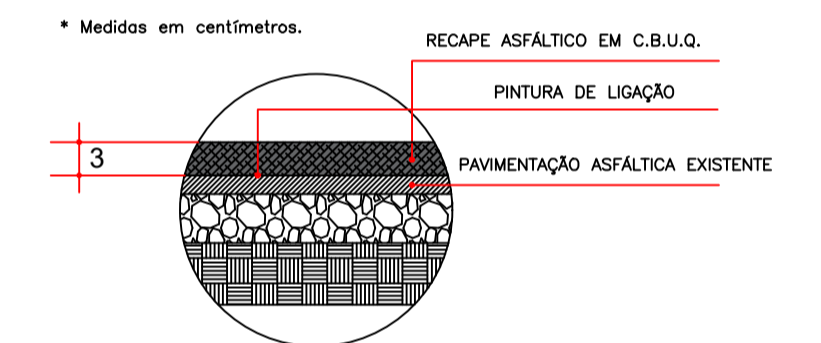

Detalhamento da Pavimentação

**PROJETO DE RECAPE ASFÁLTICO
RECAPE ASFÁLTICO SOBRE PAVIMENTAÇÃO ASFÁLTICA - ADITIVO**

Avenida Nilo Bazzo - CENTRO - CÉU AZUL-PR

APROVAÇÕES / OBSERVAÇÕES:

PROPRIETÁRIO: MUNICÍPIO DE CÉU AZUL CNPJ: 76.206.473/0001-01	PROJETO: GUSTAVO FRANCESCCHINI ENGENHEIRO CIVIL - CREA-PR 128178/D g.francescchini@hotmail.com (45)98403-8697	PROJETO:
---	--	---------------------

ÁREA: 552,49 m²	CONTEUDO: ADITIVO - Projeto de Recape Asfáltico da Avenida Nilo Bazzo.	FORMATO: A1
ESCALA: INDICADA		PRANCHA: 01/01
DATA: FEVEREIRO/2023		

A APROVAÇÃO DO PRESENTE PROJETO PERANTE A PREFEITURA NÃO RECONHECE A PROPRIEDADE DO IMÓVEL.