


**QUANTITATIVO
RUA SÃO SALVADOR**

ESCAVAÇÃO DE VALAS	10,80 m³
REATERRO E APOIAMENTO MECÂNICO	3,57 m³
REATERRO SEM APOIAMENTO	5,35 m³
CORPO DE BSTC Ø 0,40	15,00 m
CORPO DE BSTC Ø 0,60	--
BOCA DE LOBO EM ALVENARIA	4,00 un

Galeria Pluvial Rua São Salvador

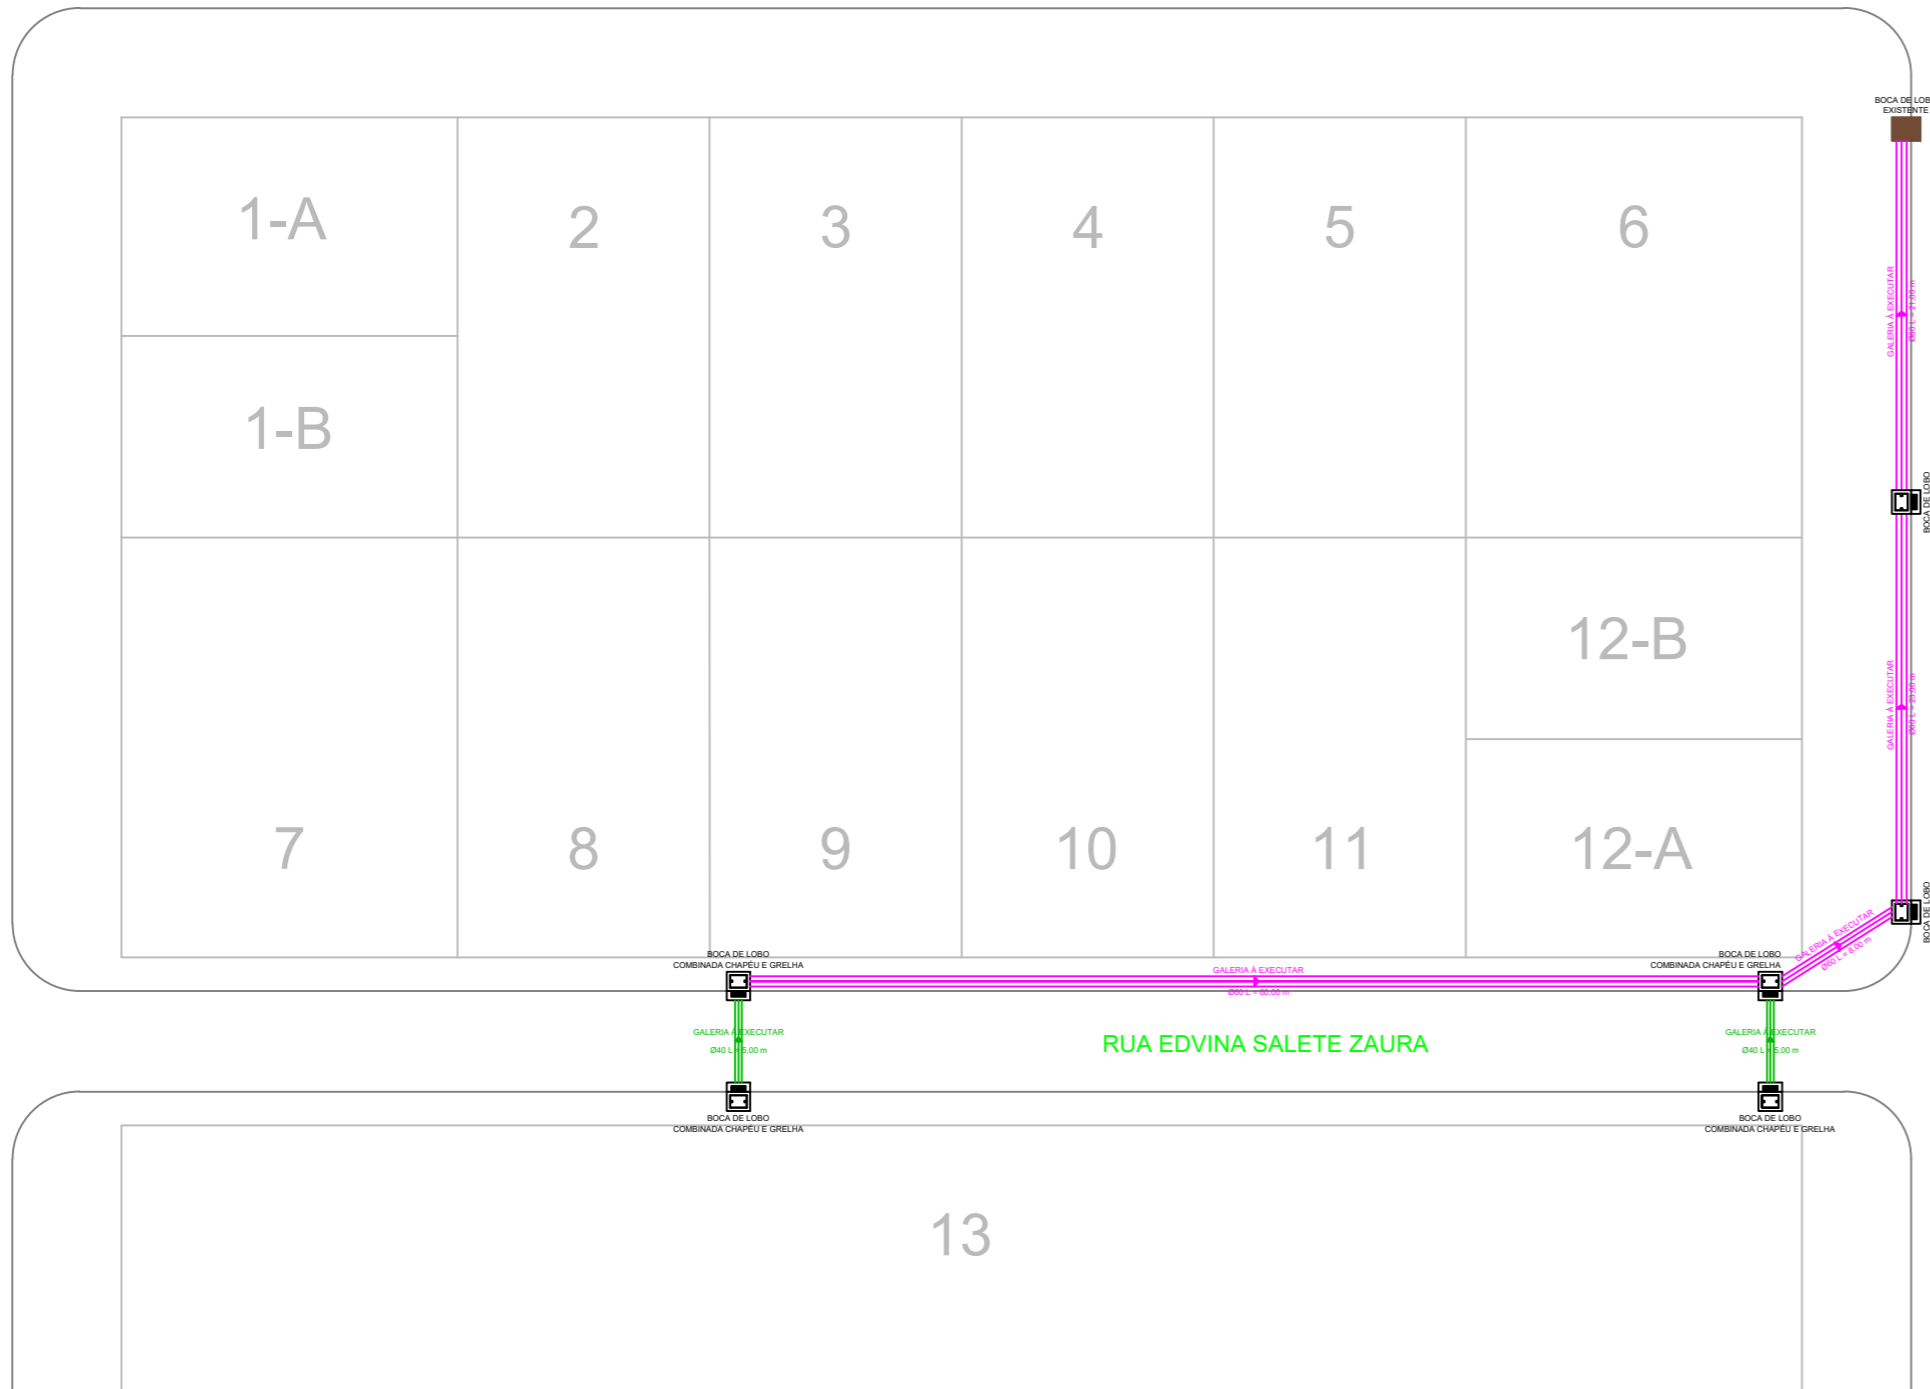

**QUANTITATIVO
RUA EDVINA SALETE ZAURA**

ESCAVAÇÃO DE VALAS	114,72 m³
REATERRO E APOIAMENTO MECÂNICO	32,72 m³
REATERRO SEM APOIAMENTO	49,08 m³
CORPO DE BSTC Ø 0,40	10,00 m
CORPO DE BSTC Ø 0,60	112,00 m
BOCA DE LOBO EM ALVENARIA	6,00 un

Galeria Pluvial Rua Edvina Salette Zaura

**PROJETO DE GALERIA PLUVIAL
IMPLANTAÇÃO ASFÁLTICA**

Rua São Salvador e Rua Edvina Salette Zaura - CÉU AZUL-PR

APROVAÇÕES / OBSERVAÇÕES:

PROPRIETÁRIO:

MUNICÍPIO DE CÉU AZUL
CNPJ: 76.206.473/0001-01

PROJETO:

GUSTAVO FRANCESCHINI
ENGENHEIRO CIVIL CREA-PR 126178/D
g.franceschini@hotmail.com
(45)98403-8697

PROJETO:



ÁREA: 1.640,25 m²

CONTEUDO:

Projeto de Galeria Pluvial das Ruas
São Salvador e Edvina Salette Zaura.

FORMATO:
A2

ESCALA:
INDICADA

DATA:
JUNHO/2022

PRANCHA:
02/02

A APROVAÇÃO DO PRESENTE PROJETO PERANTE A PREFEITURA NÃO RECONHECE A PROPRIEDADE DO IMÓVEL.