



Detalhe Sinalização Vertical

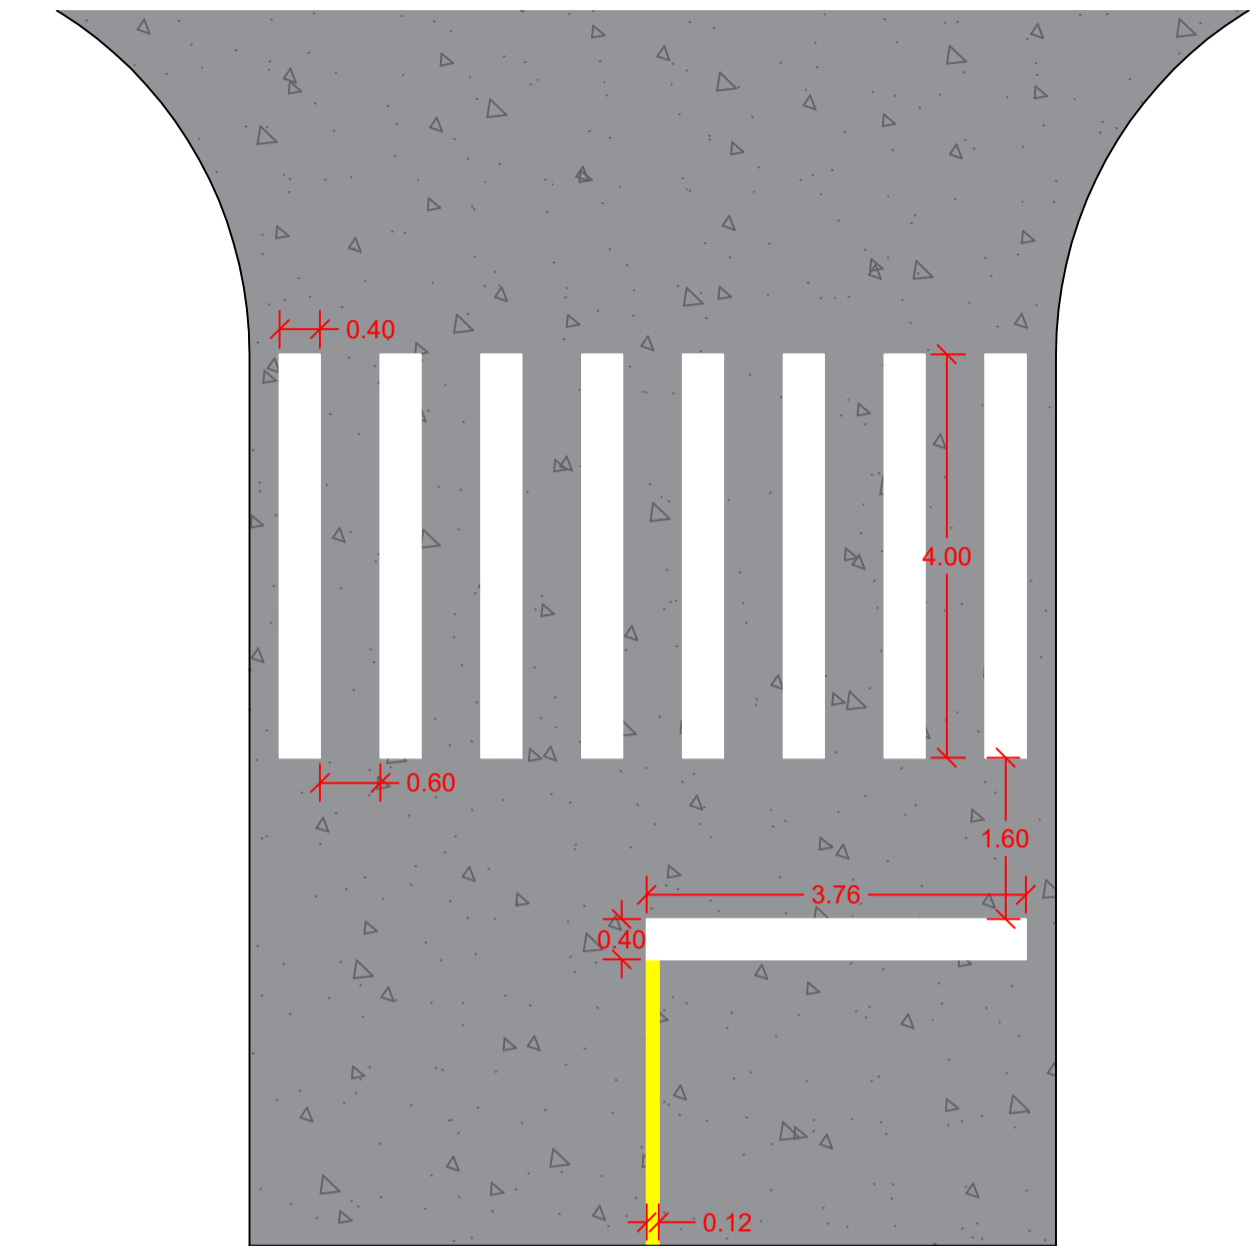

Detalhe Sinalização Horizontal

Sinalização Viária Rua Belo Horizonte (trecho 2)

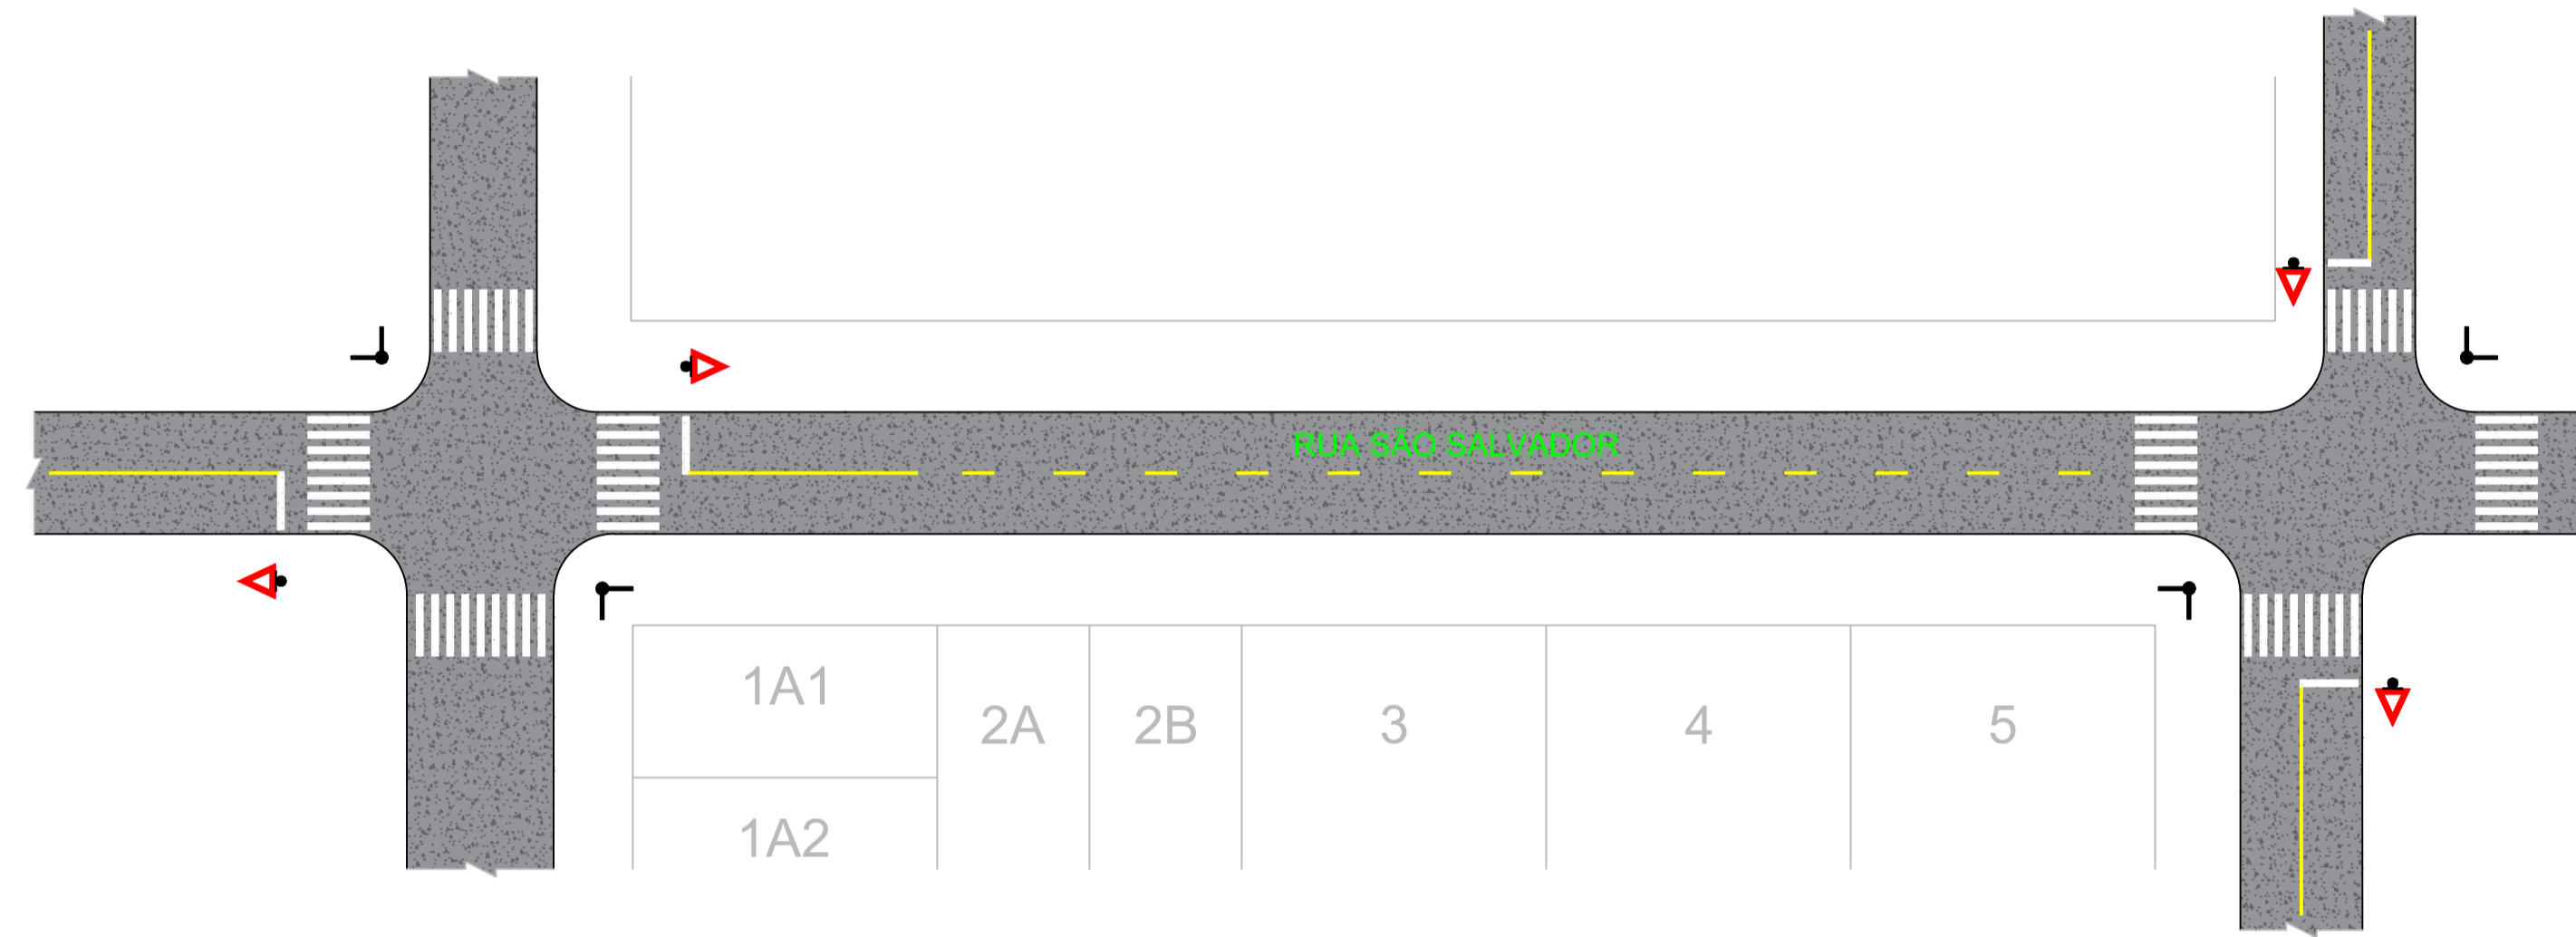


QUANTITATIVO  
RUA SÃO SALVADOR

- FAIXA DE SINALIZAÇÃO (BRANCA)..... 104,80 m²
- FAIXA DE SINALIZAÇÃO (AMARELA)..... 10,32 m²
- PLACA DE LOGRADOURO..... 4,00 un
- PLACA DE À PREFERÊNCIA..... 4,00 un

Sinalização Viária Rua São Salvador

QUANTITATIVO  
RUA EDVINA SALETE ZAURA

- FAIXA DE SINALIZAÇÃO (BRANCA)..... 21,40 m²
- FAIXA DE SINALIZAÇÃO (AMARELA)..... 6,00 m²
- PLACA DE LOGRADOURO..... 2,00 un
- PLACA DE À PREFERÊNCIA..... 2,00 un

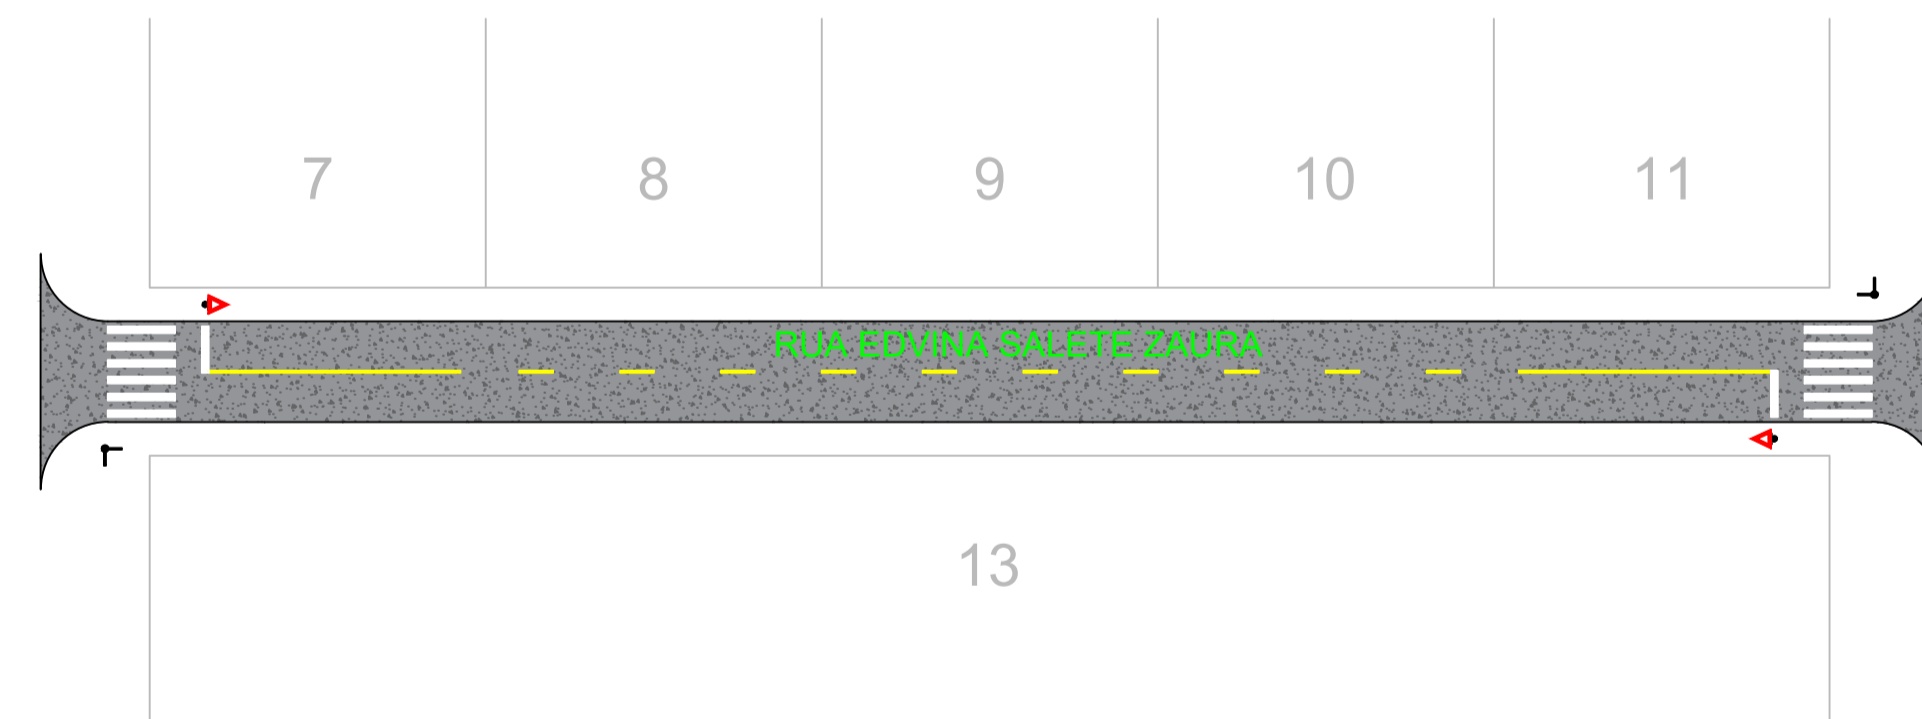

Sinalização Viária Rua Edvina Salete Zaura

**PROJETO DE SINALIZAÇÃO VIÁRIA**  
IMPLANTAÇÃO ASFÁLTICA

Rua São Salvador e Rua Edvina Salete Zaura - CÉU AZUL-PR

APROVAÇÕES / OBSERVAÇÕES:

PROPRIETÁRIO: MUNICÍPIO DE CÉU AZUL CNPJ: 76.206.473/0001-01	PROJETO: GUSTAVO FRANCESCHINI ENGENHEIRO CIVIL CREA-PR 128178/D g.franceschini@hotmail.com (45)98403-8697	PROJETO: 
--	---	--------------

ÁREA: 1,640,25 m²	CONTEUDO: Projeto de Sinalização Viária das Ruas Belo Horizonte (trecho 2), São Salvador e Edvina Salete Zaura.	FORMATO: A1
ESCALA: INDICADA		PRANCHA: 02/02
DATA: JUNHO/2022		

A APROVAÇÃO DO PRESENTE PROJETO PERANTE A PREFEITURA NÃO RECONHECE A PROPRIEDADE DO IMÓVEL.