



RUA PROFESSOR DANIEL MURARO

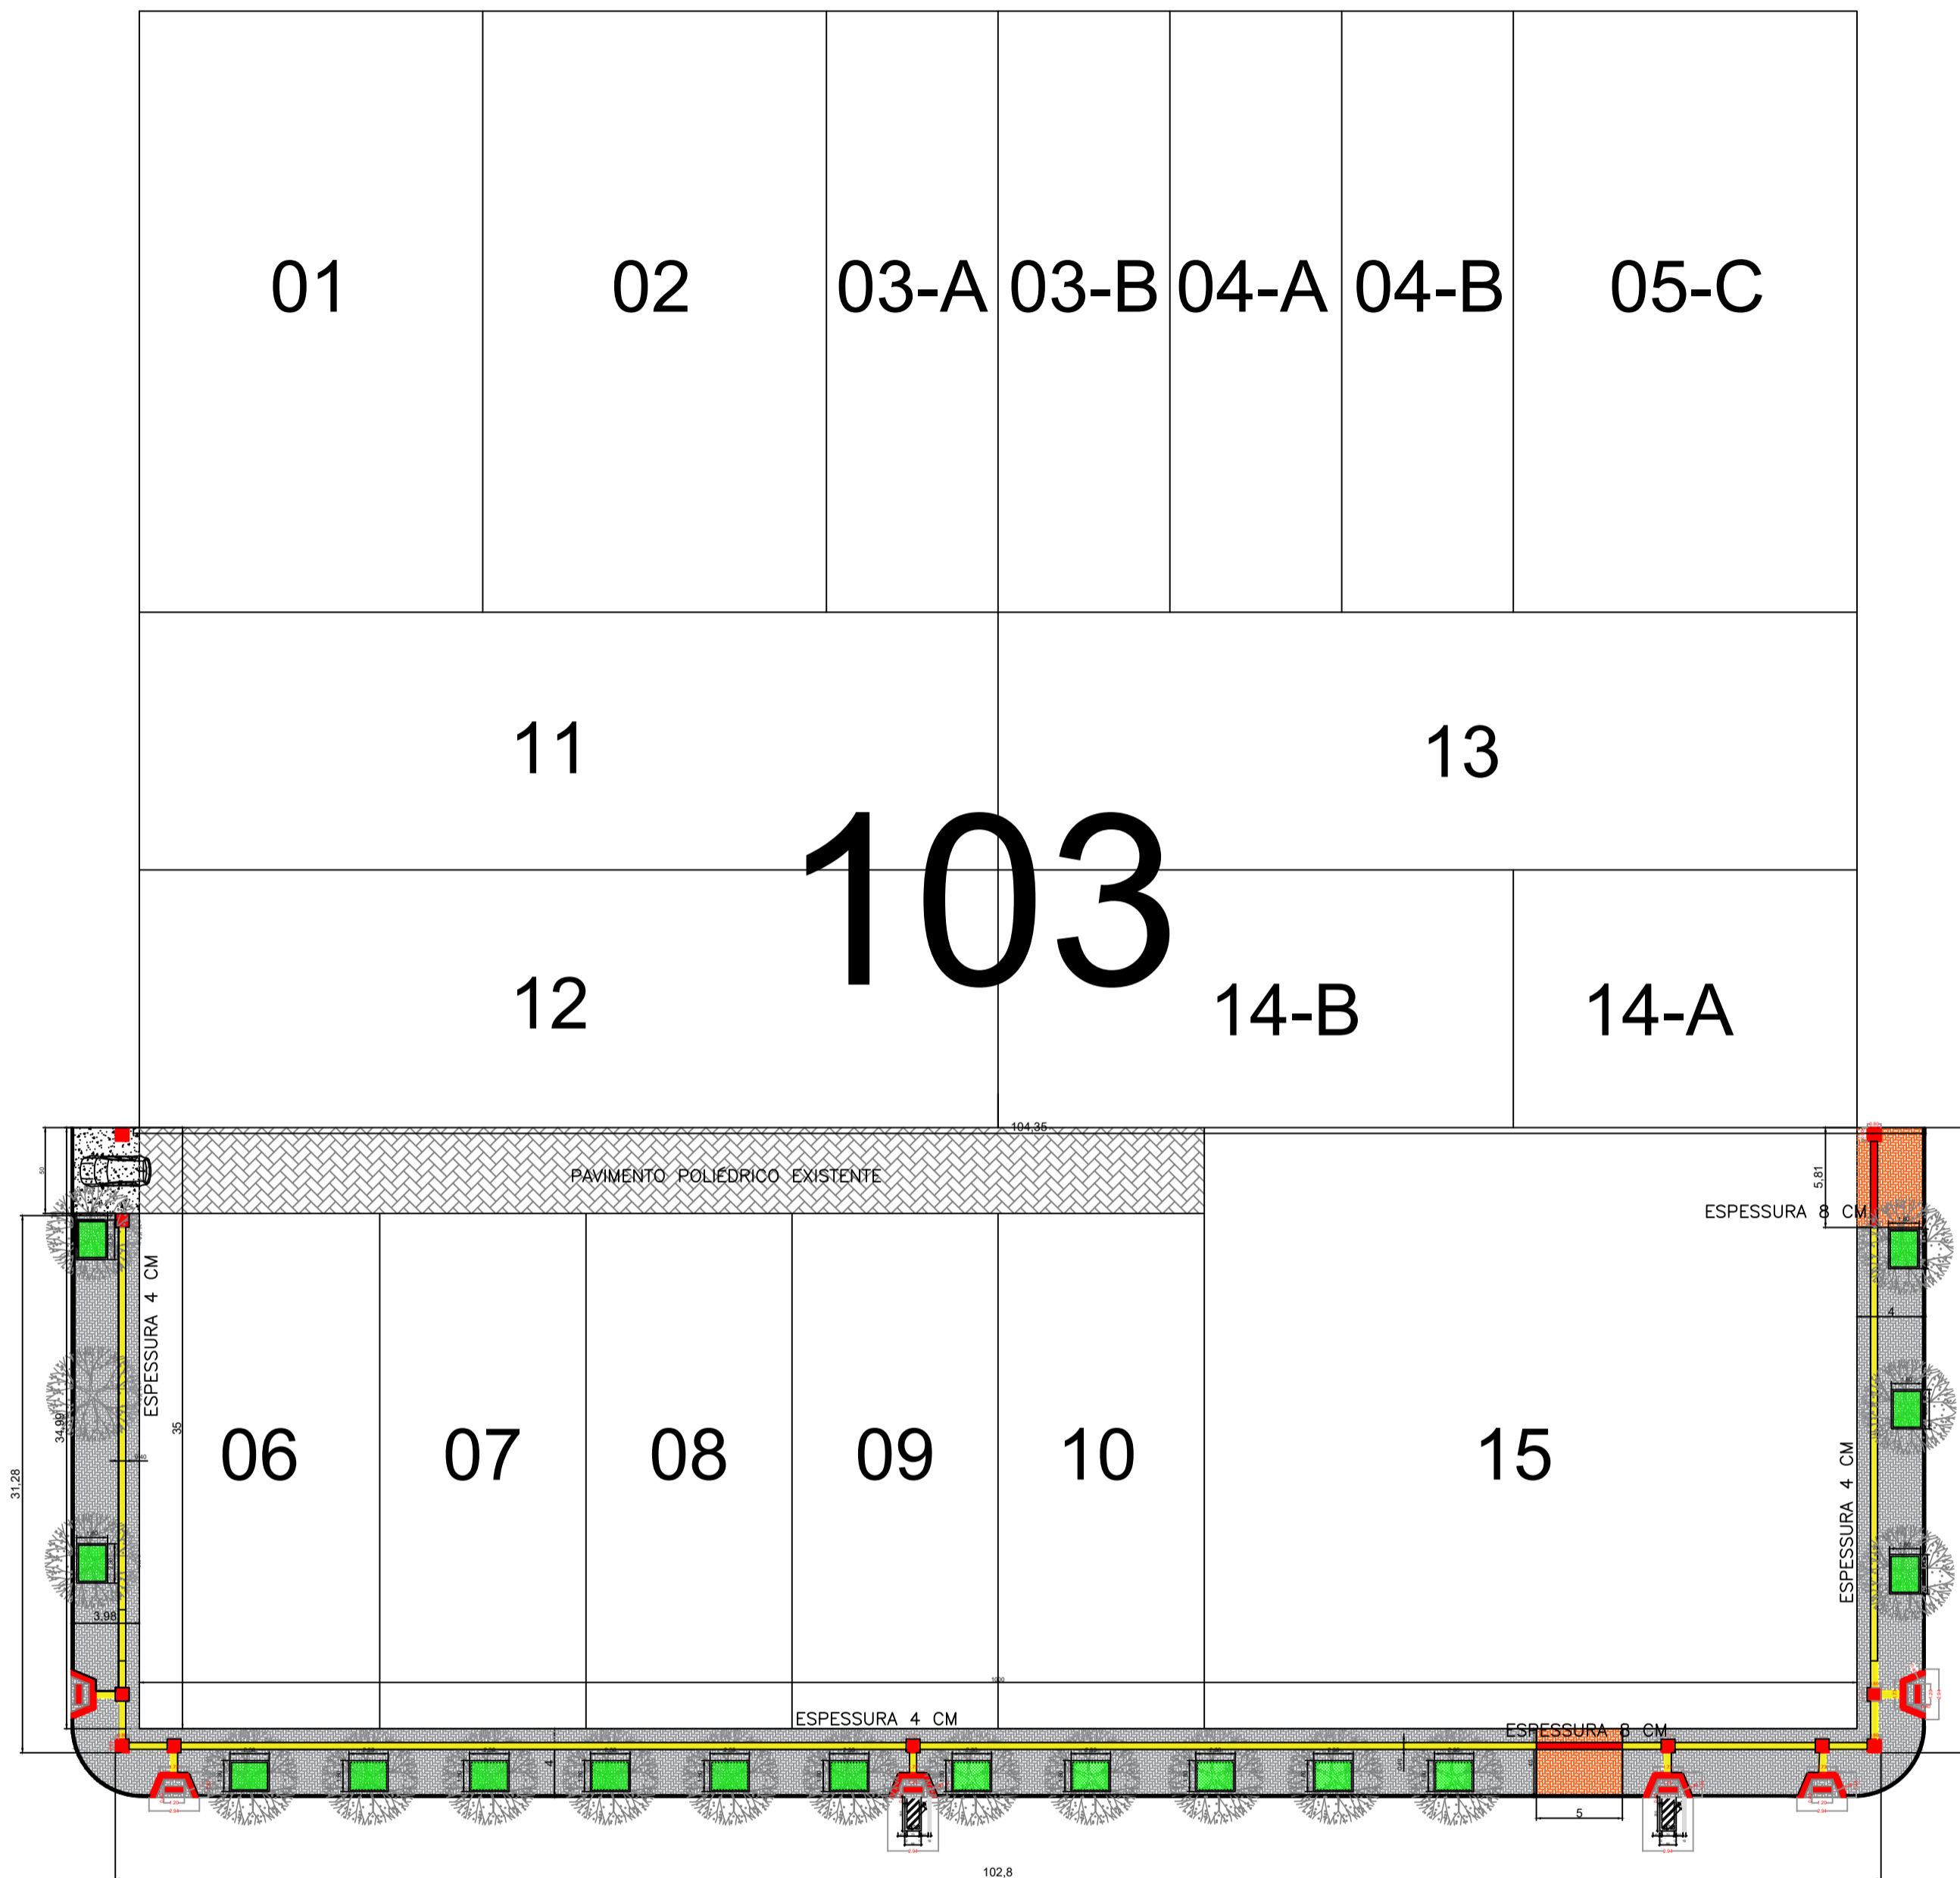


AV. NILO UMBERTO DEITOS

QUANTITATIVO DE SERVIÇOS

DESCRIÇÃO		
RAMPA DE ACESSIBILIDADE (PRÉ MOLDADA)		6 unidades
PISO DRENANTE BRUTO CINZA 20X10X4		493,00 m2
PISO DRENANTE BRUTO CINZA 20X10X8		36,78m2
PISO TÁTIL DIRECIONAL BRUTO CINZA 20X20X6		427,00 M
GUIA CONCRETO		188,80 m
MEIO FIO PRÉ MOLDADO		193,00 m

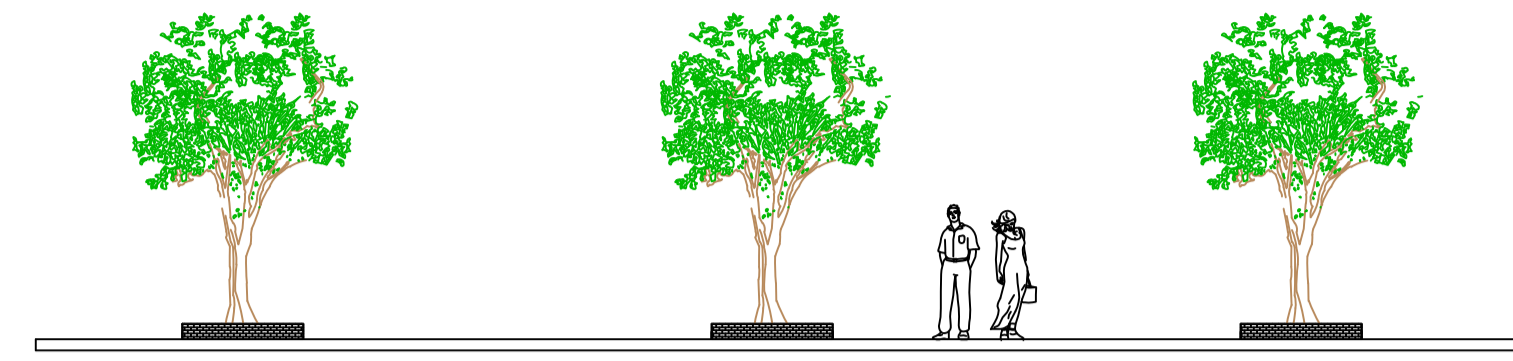

VISTA CALÇADA
ESCALA: S/E

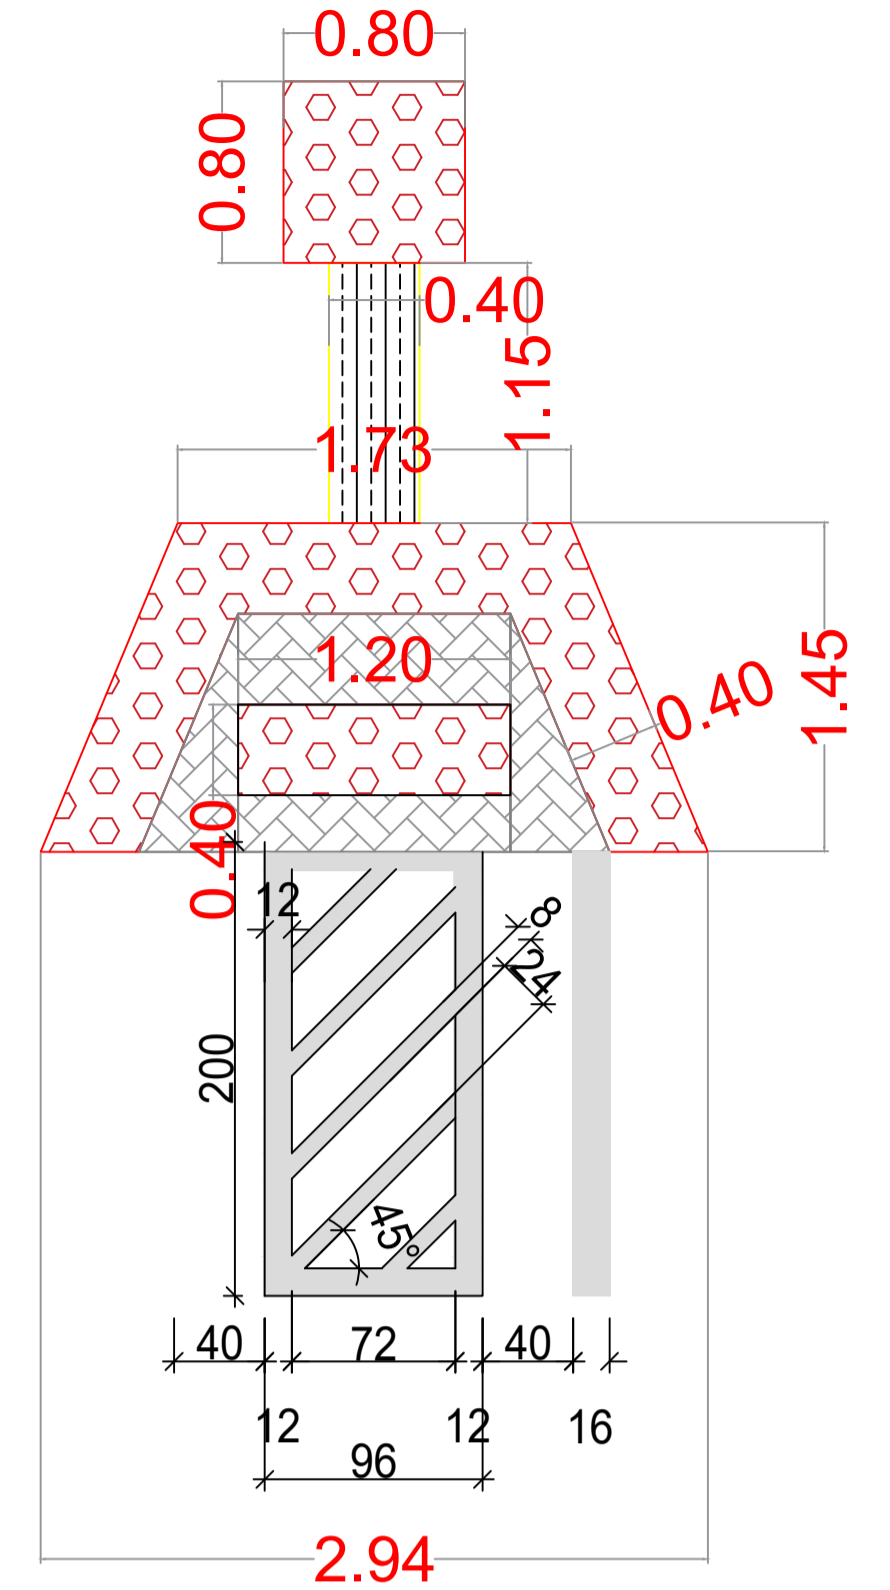

DETALHE RAMPA DE ACESSIBILIDADE
ESCALA: S/E


A R Q U I T E T Ô N I C O

REFERÊNCIA: LOCALIZAÇÃO E IMPLANTAÇÃO

OBRA: REFORMA CALÇADA PAÇO MUNICIPAL
AVENIDA NILO UMBERTO DEITOS, 1426 - QUADRA 103 - LOTES 06.07, 08,09, 10, 15 CÉU AZUL/PR
PROPR: MUNICÍPIO DE CÉU AZUL/PR

PRANCHA
01
/01

PROJETO:

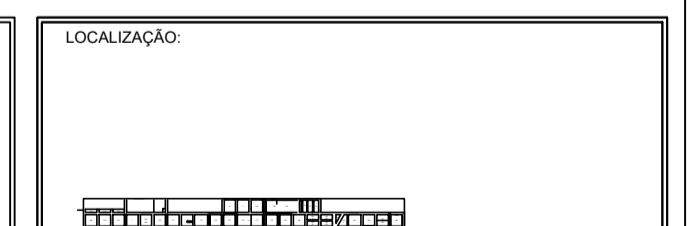

EXECUÇÃO:

PROPRIETÁRIO:

MUNICÍPIO DE CÉU AZUL
CNPJ: 76.206.473/0001-01

DATA: OUTUBRO/2022

ESCALA: Indicada

RRT: _____

DESENHO: _____