

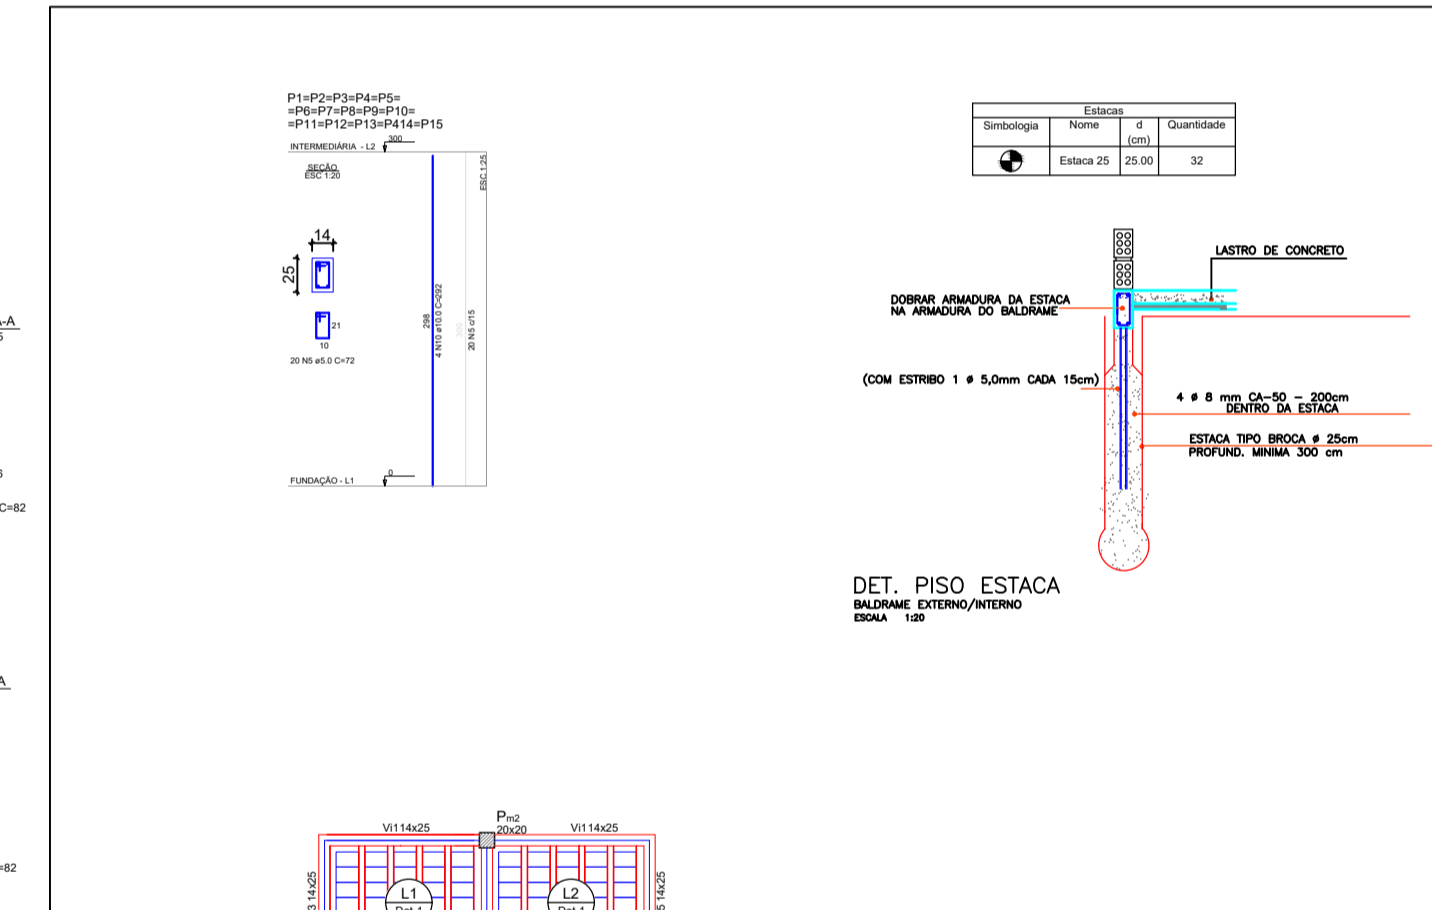


Planta Baixa - Forma do pavimento Fundação (Nível 0)

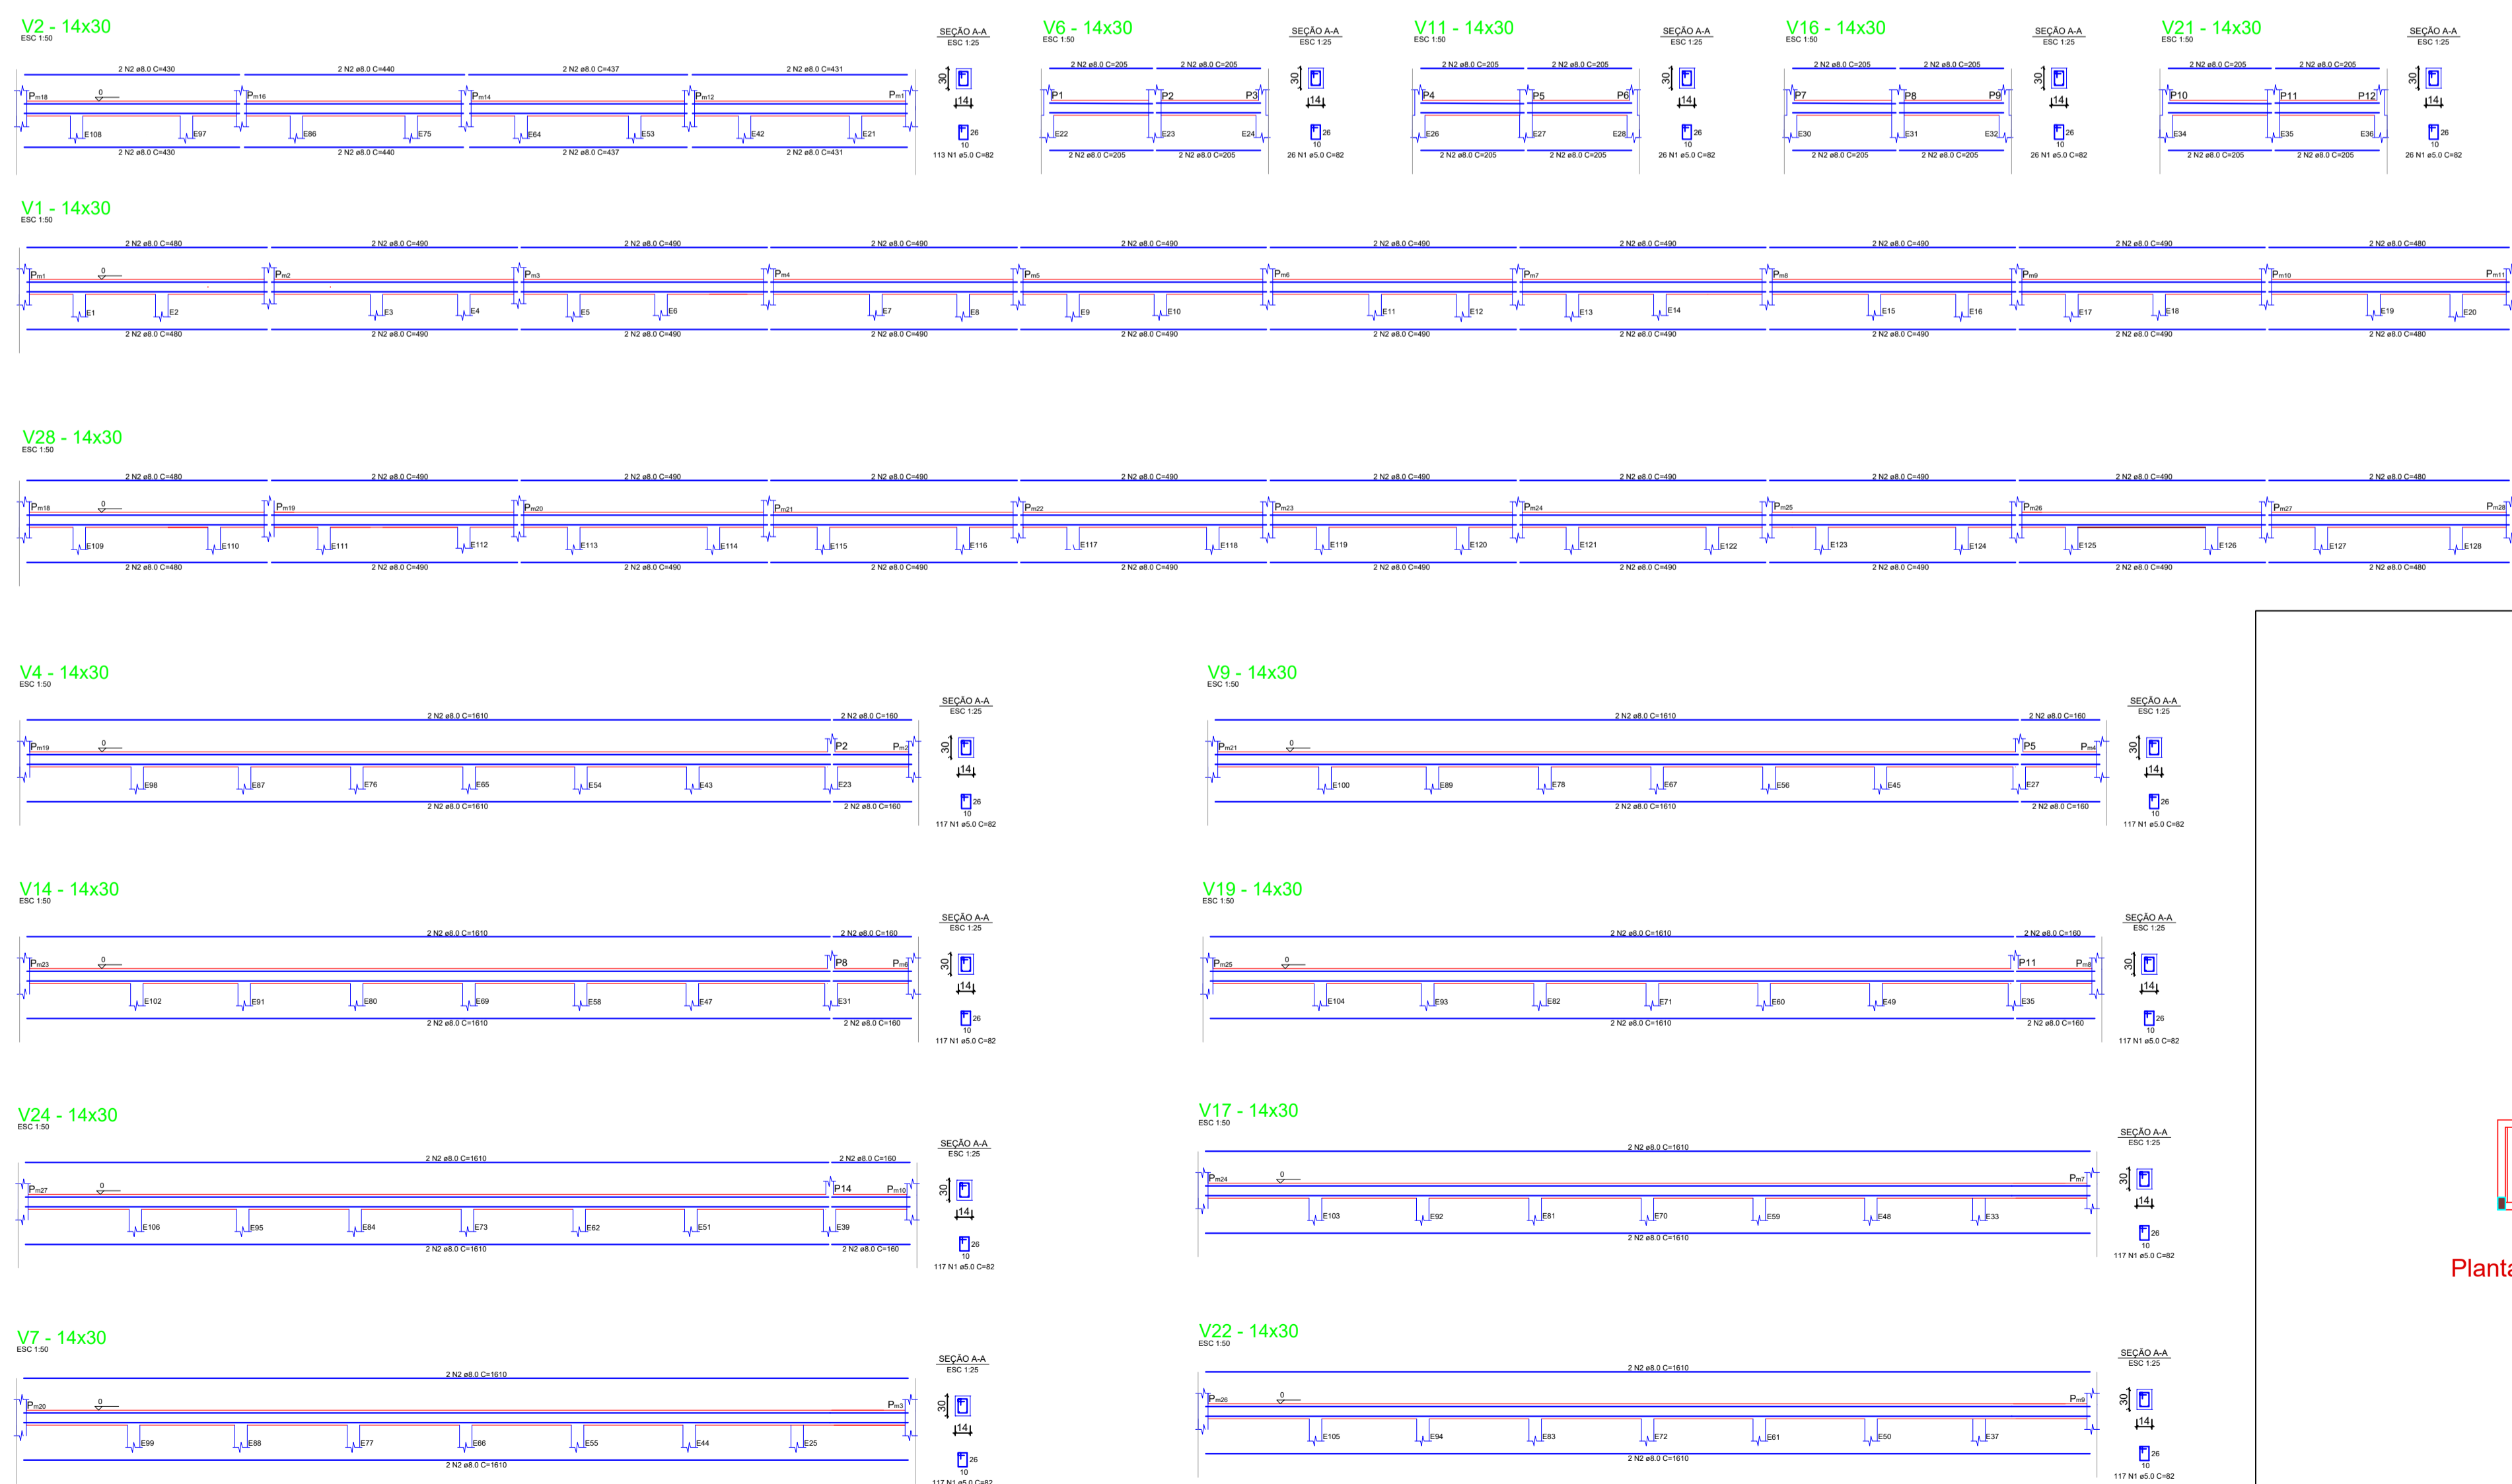

Forma do pavimento Laje

Armação positiva das lajes do pavimento (Eixo Y)

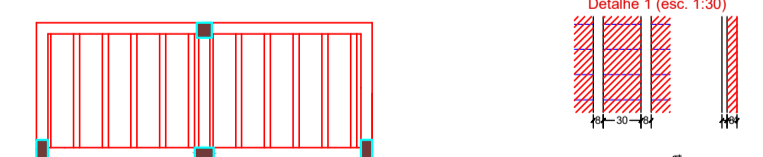

Planta de vigotas pré-moldadas

Banco de materiais				
Quantidade	Unidade	Nome	Descrição	Quantidade
1	m³	Concreto	Proj. 20	20
1	m³	Argamassa	Proj. 20	20

PROJETO ESTRUTURAL				CONTROLE Nº:
OBRA: BARRACÃO PREMOLDADO INDUSTRIAL COM FECHAMENTO EM ALVENARIA				DATA: SETEMBRO/2021
LOCAL: PROLONGAMENTO DA AVENIDA NILO UMBERTO DEITOS, LOTE RURAL 120A BAIRRO UNÃO - MUNICÍPIO DE CÉU AZUL/PR				ESCALA: INDICADA
PROPRIETÁRIO: MUNICÍPIO DE CÉU AZUL				DESENHO:
RESPONSÁVEL TÉCNICO: ENG. JOÃO YASUJI SAKAI - CREA Nº 21.735/D				PRANCHAS:
ASSUNTO: FUNDAÇÃO, VIGA BALDRAME, DETALHE PILARES E LAJES				
RESP. PROJETO:	RESP. TÉCNICO:	PROPRIETÁRIO:		
ENG. JOÃO YASUJI SAKAI CREA Nº. PR - 21.735/D		MUNICÍPIO DE CÉU AZUL CNPJ: 76.206.473/0001-01	01/02	