


**SITUAÇÃO**  
ESCALA: 1:1000

**IMPLANTAÇÃO**  
SEM ESCALA


SINALIZAÇÃO DE EMERGÊNCIA - RESUMO GERAL DE PLACAS					
NOTAS DE FICHA - PLACAS LUMINESCENTES - QUADRO Nº 1 - 200mm x 200mm (RETAGONAS) - 1 - 200mm x 1 - 200mm					
ÍCONE	SÍMBOLO	ÁREA	SIGNIFICADO	FORMA E COR	APLICAÇÃO
S1		02	SAÍDA DE EMERGÊNCIA	Símbolo: Retangular Fundo: Verde Fotoluminescente	Indicação do sentido (sequente ou direto) de uma saída de emergência, especialmente para ser fixado em colunas, dimensões mínimas: L x L 200
S2					Indicação do sentido (sequente ou direto) de uma saída de emergência. Dimensões mínimas: L x L 200
S3					Indicação de uma saída de emergência a ser afixada acima da porta, para indicar o seu acesso. Deve ser posicionado acima da porta a uma altura de 1,00m da verga ou do nível superior a 1,00m do piso acabado.
S4					a) Indicação do sentido do acesso a uma saída que não esteja aparente
S5					b) Indicação do sentido de uma saída por rampa
S6					c) Indicação do sentido da saída na direção vertical (para cima ou para baixo)
S7					NOTA: A seta indicativa deve ser posicionada de acordo com o sentido a ser sinalizado.
S8					Indicação do sentido de fuga no interior das escadas.
S9					Indica direita ou esquerda, descendo ou subindo.
S10					O desenho indicativo deve ser posicionado de acordo com o sentido a ser sinalizado.
S11					
S12		3	SAÍDA DE EMERGÊNCIA	Símbolo: Retangular Fundo: Verde Fotoluminescente Mensagem: "SAÍDA" Altura da letra sempre ≥ 30mm	Indicação da Saída de emergência, utilizada como complementação do pictograma fotoluminescente (seta ou imagem, ou ambas).
S13					
S14					
S15			SAÍDA DE EMERGÊNCIA	Símbolo: Retangular Fundo: Verde Mensagem: "SAÍDA" Fotoluminescente, com altura da letra sempre ≥ 30mm	Indicação da Saída de emergência, utilizada como complemento do pictograma fotoluminescente (seta ou imagem, ou ambas).
S16					
S17				Símbolo: Retangular ou quadrado. Fundo: Verde Mensagem indicada: número do pavimento, nome do pavimento, pode-se formar pela associação de duas placas por (por exemplo): "193 - 193"	Indicação do pavimento, no interior da escada (escadas). Fixar a 1,30m do nível do piso acabado à base da sinalização.
S18					
S19			SENTELO DA ROTA DE SAÍDA	Símbolo: Retangular ou quadrado. Fundo: Verde Fotoluminescente	Indicação do sentido de saída (mínimo de 25cm x 50cm de altura do nível do piso acabado).
S20					
S21			INSTRUÇÃO DE ABERTURA DA PORTA CORTA FOGO POR BARRA ANTI-PANICO	Símbolo: Retangular ou quadrado Fundo: Verde Fotoluminescente	Indicação da forma de acionamento da barra anti-pânico instalada sobre a porta corta-fogo. Pode ser complementada pela mensagem "ABRIR" e "EMPURRAR", quando for o caso.
S22					
S23			INSTRUÇÃO PARA PORTA CORTA FOGO	Símbolo: Retangular ou quadrado Fundo: Verde Fotoluminescente	Indicação de manutenção da porta corta-fogo constantemente fechada, instalada quando for o caso. H de instalação = 1,20m (na porta).

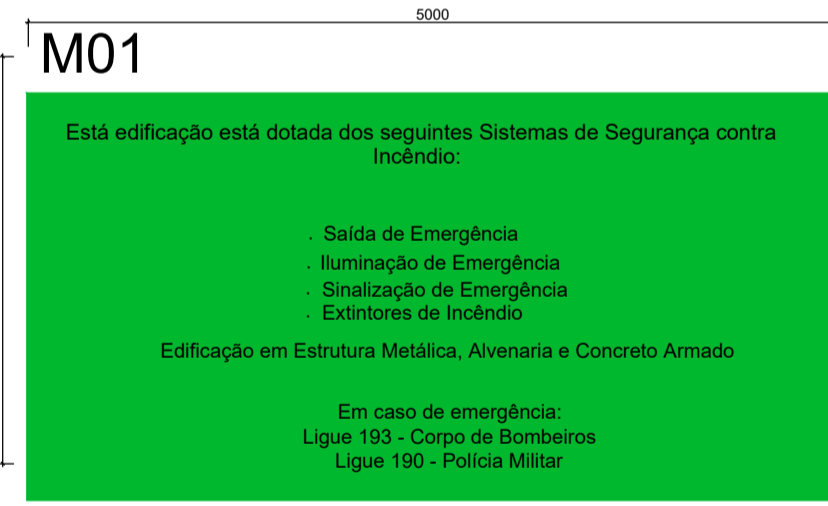

PLACA A SER INSTALADA NA ENTRADA PRINCIPAL DA EDIFICAÇÃO:

- Dimensões em mm;
- Fundo verde - ver NBR 13434
- Letra Branca - fotoluminescente - NBR 13434

**CÓDIGO** CÓDIGO - TIPO DE PLACAFOTOLUMINESCENTE  
L/H - DIMENSÕES DA PLACA - CONFORME DISTÂNCIA MÁXIMA DE VISÃO  
**COR DE REFERÊNCIA DAS PLACAS - MUNSELL BOOK OF COLOR**  
VERDE 2.5G 3/4

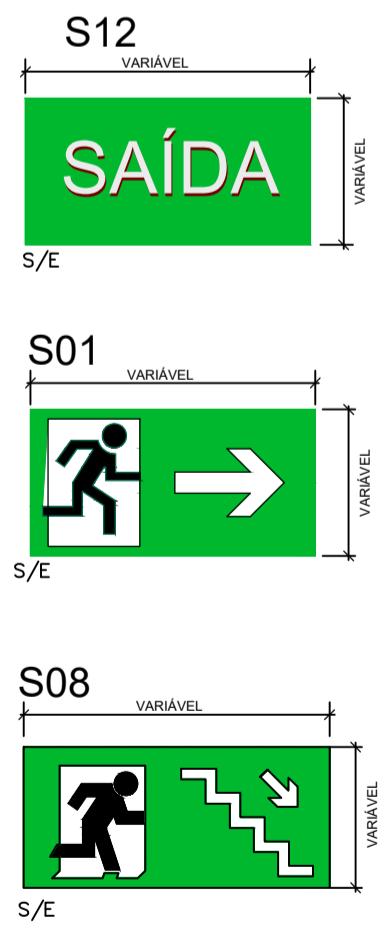

LEGENDA	
Extintor com carga d'água	
Extintor com carga de dióxido de carbono	
Extintor com carga de pó BC	
Extintor com carga de pó ABC	
Avisador sonoro tipo sirene	
Detector de calor linear	
Acionador manual do sist. alarme e detecção	
Ponto de iluminação de emergência	
Grupo moto-gerador	
Saída final da rota de fuga	
Direção do fluxo da rota de fuga	
Chave elétrica secundária	
Chave elétrica principal	
Trava anti-pânico	
Parede comum	
Acesso de viatura	
Acesso de guarnição	
Sinalização de saída	
Abrigo de mangueira e hidrante	
Hidrante de incêndio	
sinalização extintores piso	

TERMO DE RESPONSABILIDADE:  
"O AUTOR DO PROJETO E O RESPONSÁVEL TÉCNICO SÃO RESPONSÁVEIS, CIVIL E ADMINISTRATIVAMENTE POR TODAS AS INFORMAÇÕES PRESTADAS NO PRESENTE PROJETO, BEM COMO PELO ATENDIMENTO DAS ESPECIFICAÇÕES CONSTANTES DO CÓDIGO DE PREVENÇÃO DE INCÊNDIOS DO CORPO DE BOMBEIROS DA POLÍCIA MILITAR DO PARANÁ E NORMAS BRASILEIRAS VIGENTES, SUJEITANDO-SE ÀS SANÇÕES LEGAIS DECORRENTES DE EVENTUAIS PREJUÍZOS DE TERCEIROS".

Obras/Endereço: BARRACÃO INDUSTRIAL MUNICÍPIO DE CÉU AZUL  
RUA JOÃO DE BARRO, Nº 72, LOTE RURAL, NÚMERO 120-A-2, BAIRRO UNIÃO CÉU AZUL/PR

Área	900,00m²	Ocupação	I-1 (INDUSTRIAL)	PARA USO DO CBMPR
Prancha	03	Conteúdo da Prancha	PROJETO DE PREVENÇÃO DE INCÊNDIO SITUAÇÃO LOCALIZAÇÃO DETALHES	
Proprietário	MUNICÍPIO DE CÉU AZUL CNPJ: 76.208.475/0001-01			
Escala	INDICADA	Responsável Técnico	ENG. JOÃO YASUJI SAKAI CREA n.º. PR - 21.735/D	
Data	AGOSTO/2021			

LEGENDA - TIPO DE IDENTIFICAÇÃO - IMPLANTAÇÃO DE PLACA NA BARRA DO PROJETO  
CÓDIGO - TIPO DE PLACAFOTOLUMINESCENTE  
L/H - DIMENSÕES DA PLACA - CONFORME DISTÂNCIA MÁXIMA DE VISÃO  
COR DE REFERÊNCIA DAS PLACAS - MUNSELL BOOK OF COLOR  
VERDE 2.5G 3/4