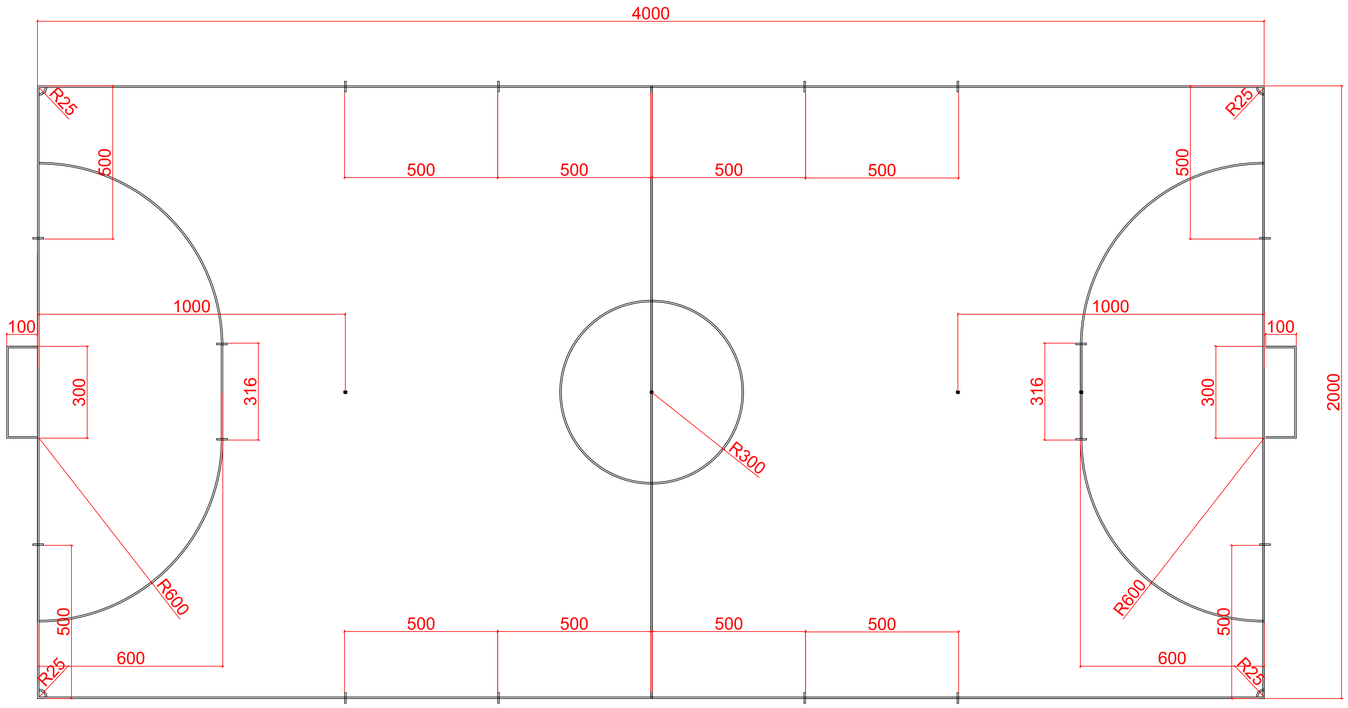

DETALHE DE FAIXA DE DEMARCAÇÃO QUADRA DE FUTSAL

ESCALA 1:100

FAIXA DE DEMARCAÇÃO QUADRA DE FUTSAL = 216,20 m

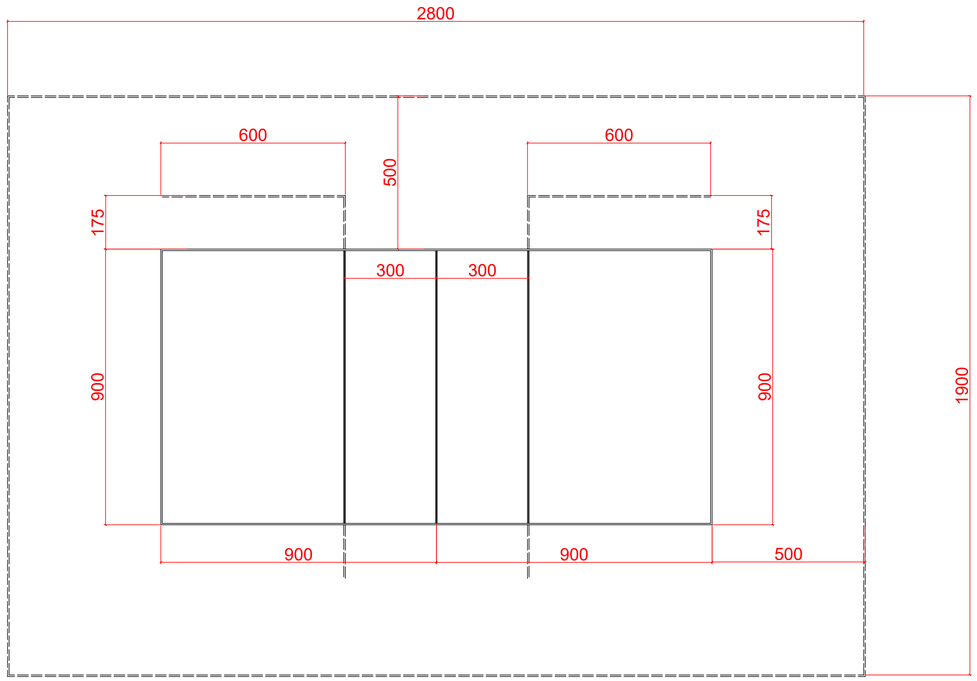

DETALHE DE FAIXA DE DEMARCAÇÃO QUADRA VOLLEY

ESCALA 1:100

FAIXA DE DEMARCAÇÃO QUADRA VOLLEY = 194,00 m

ÁREA TOTAL	1188,00 m2
ÁREA EXISTENTE Á REFORMAR	1188,00 m2

PROJETO ARQUITETÔNICO

ESTATÍSTICA

ENDEREÇO: AV. NILO UMBERTO DEITOS / QD-112 / LT-1B-1 - BAIRRO UNIÃO CÉU AZUL - PR

FECHAMENTO DA QUADRA POLIESPORTIVA DO BAIRRO UNIÃO

PRANCHA: 3/3

PAPEL: A1

PROPRIETÁRIO: MUNICÍPIO DE CÉU AZUL

RESPONSÁVEL TÉCNICO : PROJETO: JOÃO YASUJI SAKAI - ENG. CIVIL CREA 21735-D-PR

RESPONSÁVEL TÉCNICO : EXECUÇÃO: JOAO YASUJI SAKAI:55728502920 — Assinado de forma digital por JOAO YASUJI SAKAI:55728502920 Dados: 2022.09.28 13:48:25 -03'00'

CONTEÚDO: REPRESENTAÇÃO GRAFICA E DETALHES

PROJETO: NOVEMBRO DE 2021

ESCALA: Indicada

"A aprovação do presente projeto pela prefeitura não reconhece a propriedade do imóvel."