


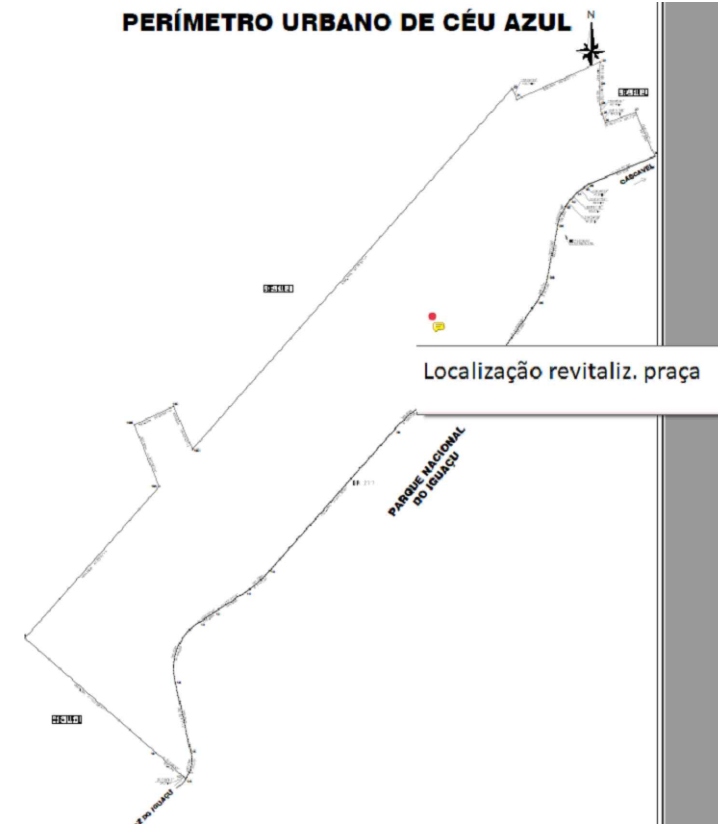

PERÍMETRO URBANO DE CÉU AZUL



01 SITUAÇÃO
ESCALA 1/250

PROJETO ARQUITETÔNICO - SITUAÇÃO			
ESTATÍSTICA			
Área do terreno:	3909,56m²		
Área do campo:	1775,92m²		
Área Recreativa Infantil:	77,70m²		
Endereço: Rua Manaus, Bairro União/ LT-1-A-1-B E LT- 1-A-1-C / QD-112 Céu Azul-PR			
REVITALIZAÇÃO DA PRAÇA DO BAIRRO UNIÃO- CAMPO E PARQUINHO		PRANCHAS:	PÁFEL:
		2/5	A1
Proprietário:	MUNICÍPIO DE CÉU AZUL CNPJ 76.206.473/0001-01	Desenho:	Eng. Civil Jorge T. Inamaru
CONTEÚDO: Situação		Responsável Técnico-Execução:	JOSAO YASUJI SAKAI CREA 23.735/D-PR
		DATA:	OUTUBRO DE 2022
		ESCALA:	Indicada
"A aprovação do presente projeto pela prefeitura não reconhece a propriedade do imóvel!"			