


ÁREA=1775.92m²

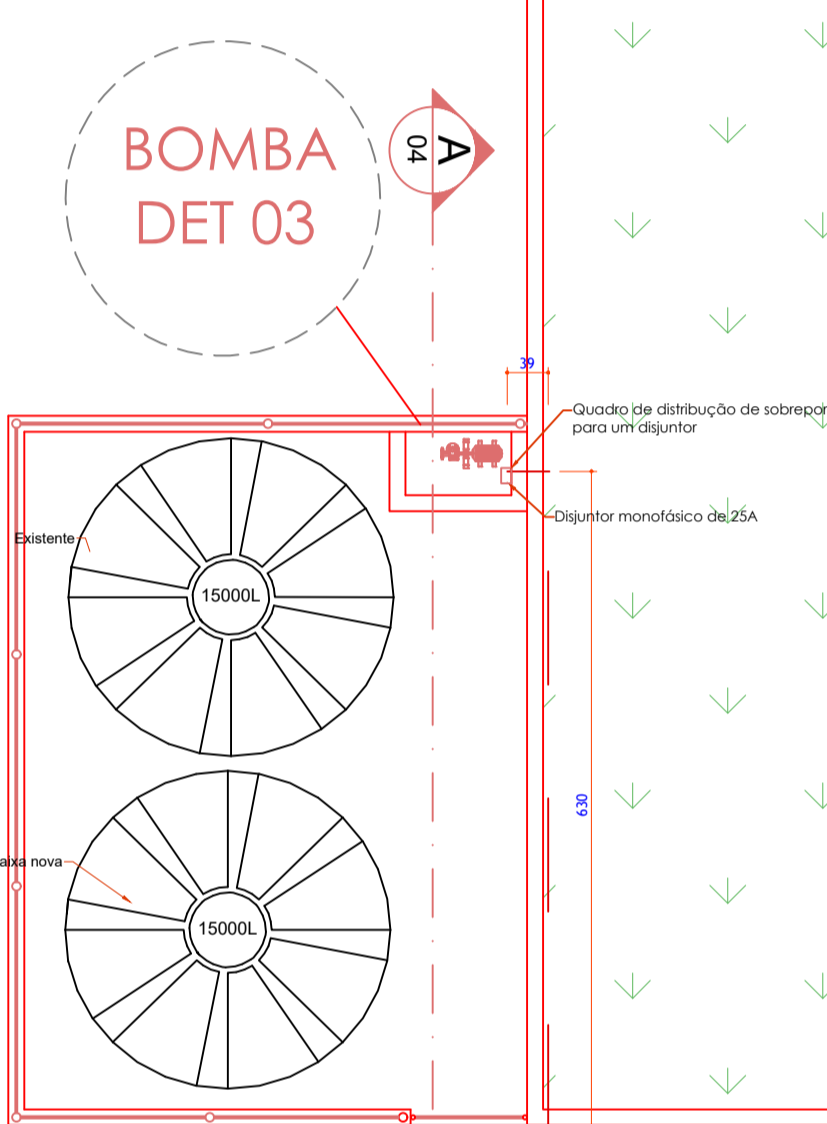

LISTA DE PEÇAS ELÉTRICA		
QUANTIDADE	UNIDADE	
28.04	m	Introdução corrigida PEAD 1" (Preta)
84.12	Und.	Pó fixável 5mm ²
1	Und.	Disjuntor Unipolar
1	Und.	Caixa de distribuição para 01 disjuntor

01 PLANTA ELÉTRICA
ESCALA 1/50

PROJETO ELÉTRICO

ESTATÍSTICA	
Área do Terreno:	3909,56m ²
Área do Campo:	1775,92m ²
Área Recreativa Infantil:	77,70m ²

Endereço: Rua Manaus, Bairro União/ LT-1-A-1-B E LT- 1-A-1-C / QD-112
Céu Azul-PR

REVITALIZAÇÃO DA PRACA DO BAIRRO UNIÃO- CAMPO E PARQUINHO	PRANCHA: 5/5	PAPEL: A1
---	------------------------	---------------------

Proprietário: MUNICÍPIO DE CÉU AZUL CNPJ 76.206.473/0001-01	Desenho: Eng. Civil Jorge T. Inamaru	Responsável Técnico-Execução: JOÃO YASUJI SAKAI CREA 21735/D-PR
---	---	---

CONTEÚDO: Representação gráfica e detalhes	DATA: OUTUBRO DE 2022	ESCALA: Indicada
--	--------------------------	---------------------

"A aprovação do presente projeto pela prefeitura não reconhece a propriedade do imóvel"